


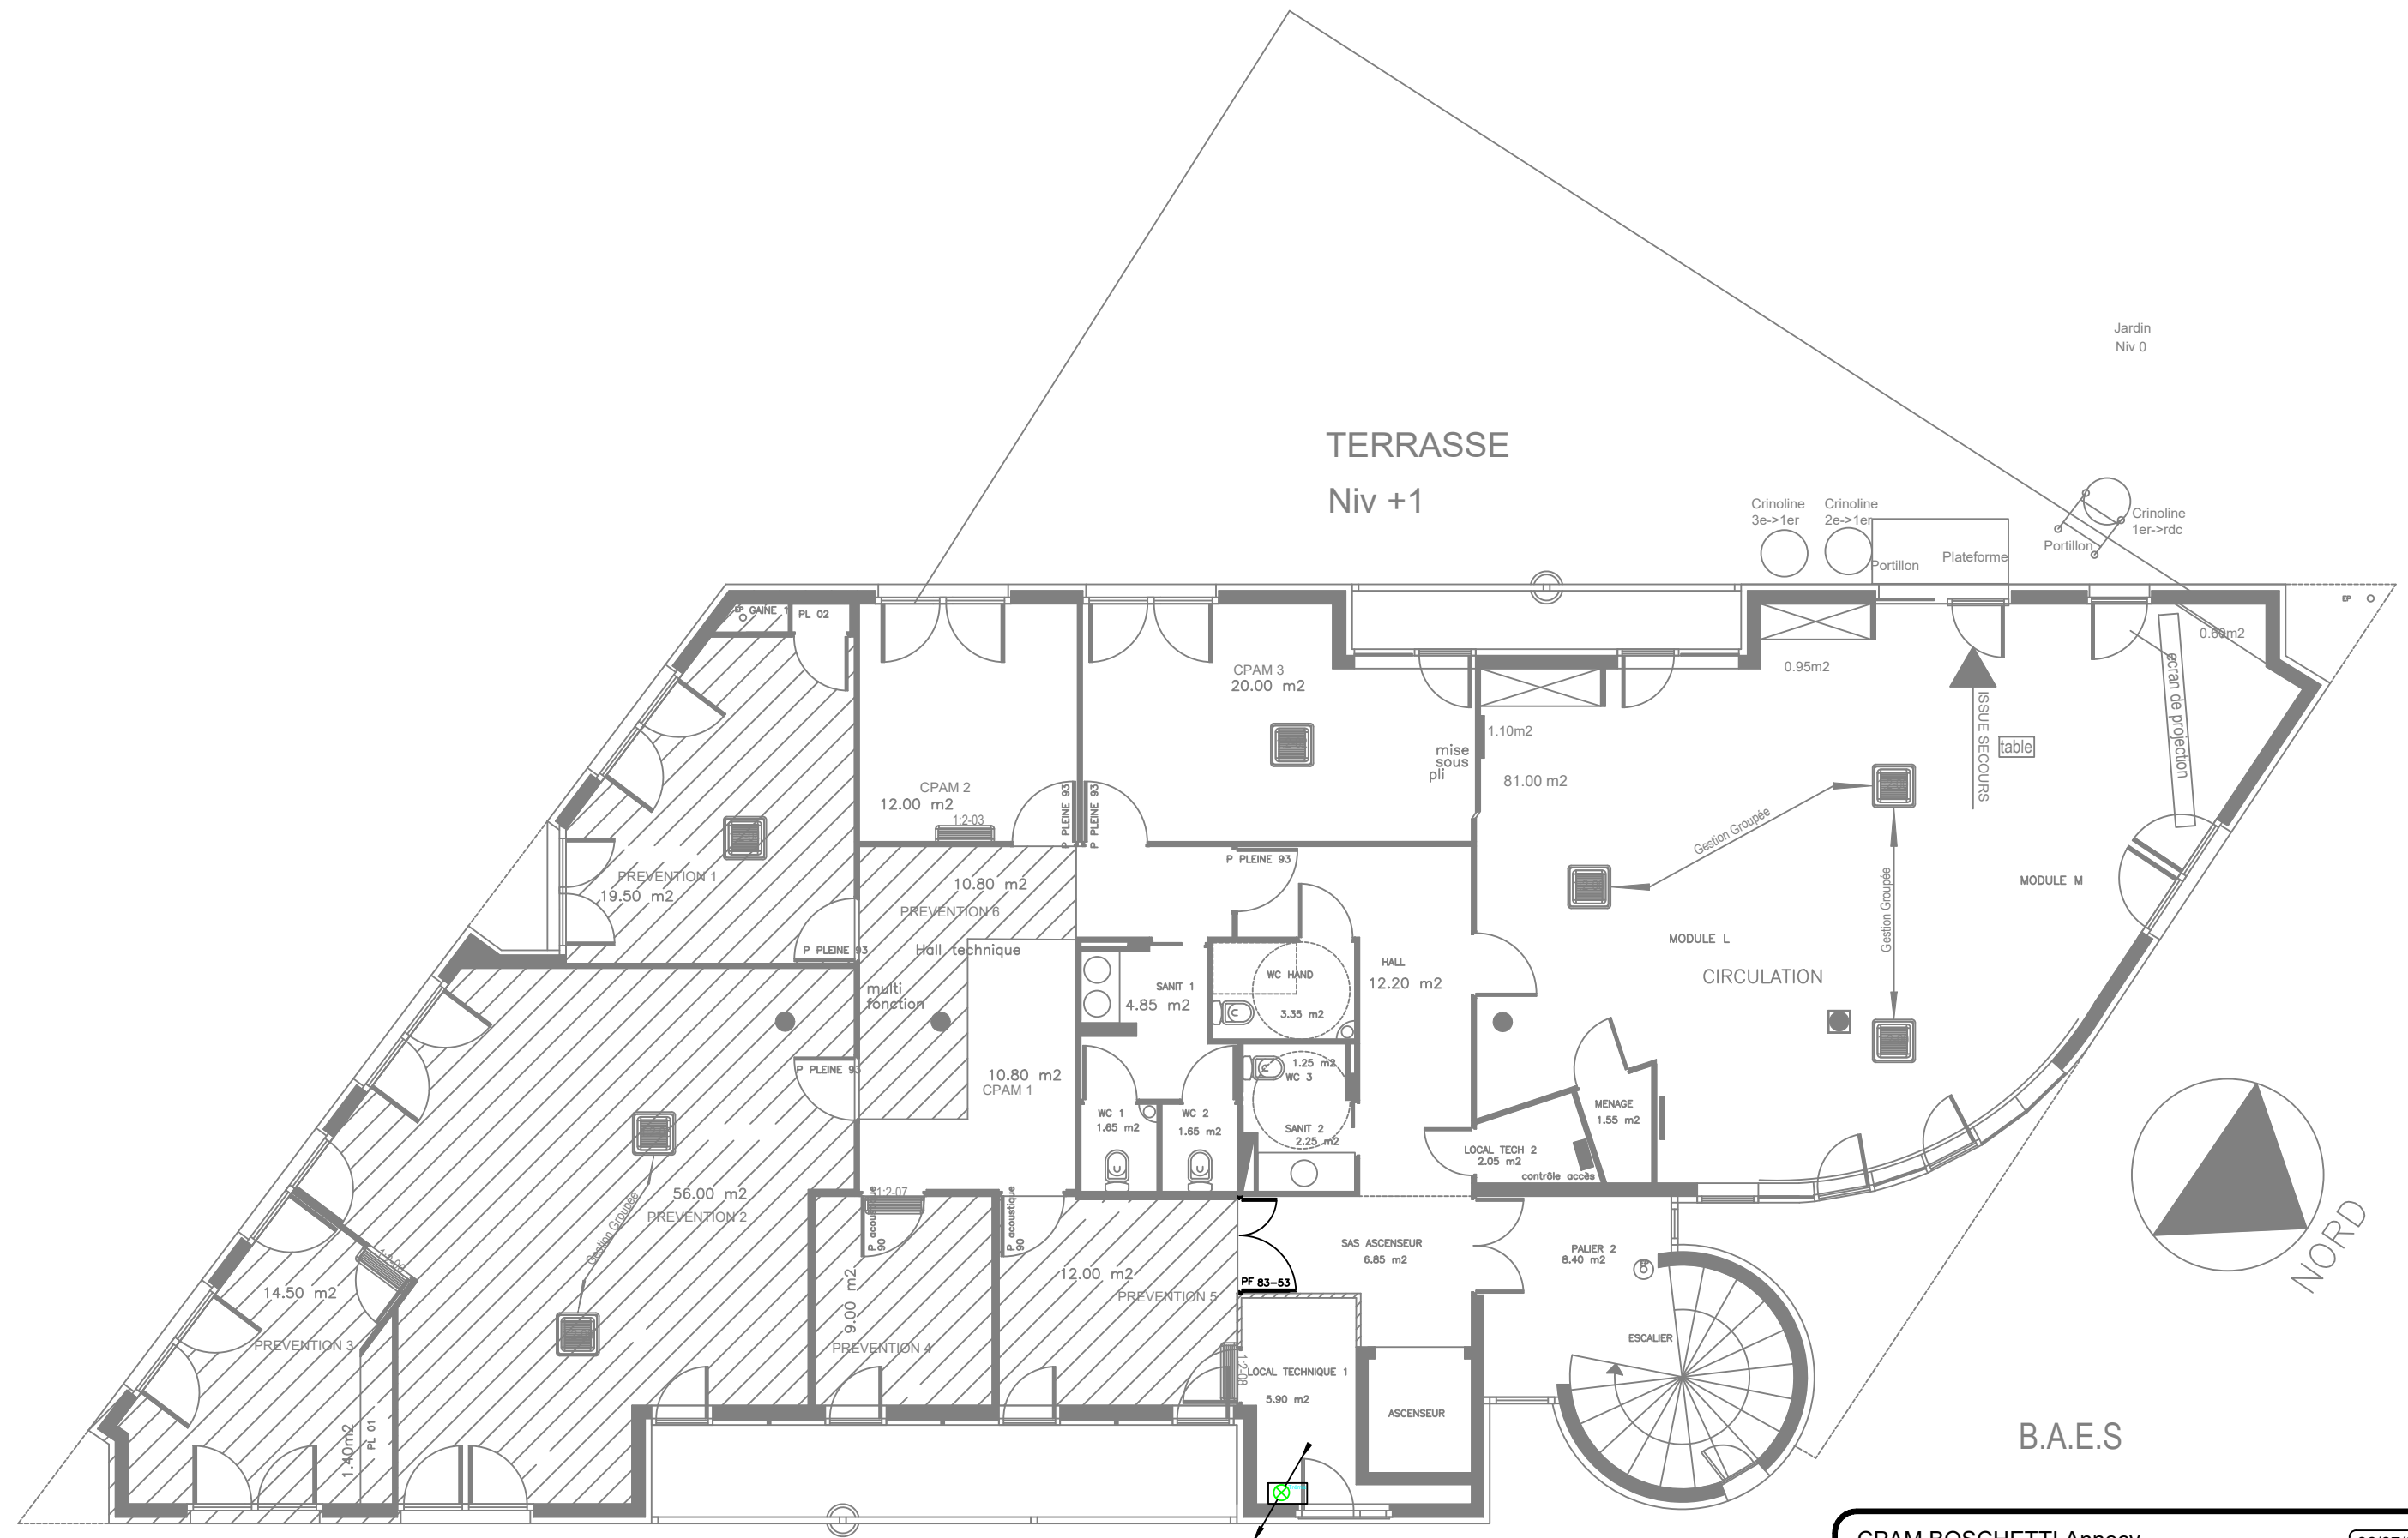

CPAM BOSCHETTI Annecy
Chauffage - Climatisation - Niveau 2 - Ech: 1/100e

06/07/26



Ind.

Date

Modifications

Dess

L'ARC DE JADE - 19, av. du Pré-de-Challes - P.A.E. des Glaisins - 74940 Annecy-le-Vieux - Tél. 04.50.64.10.82 - Fax 04.50.64.05.89 cetralp@cetralp.fr

APS APD DCE EXIE

Aff. 26030
Resp.: A.G.

Dess.: P.P.
Visa: