



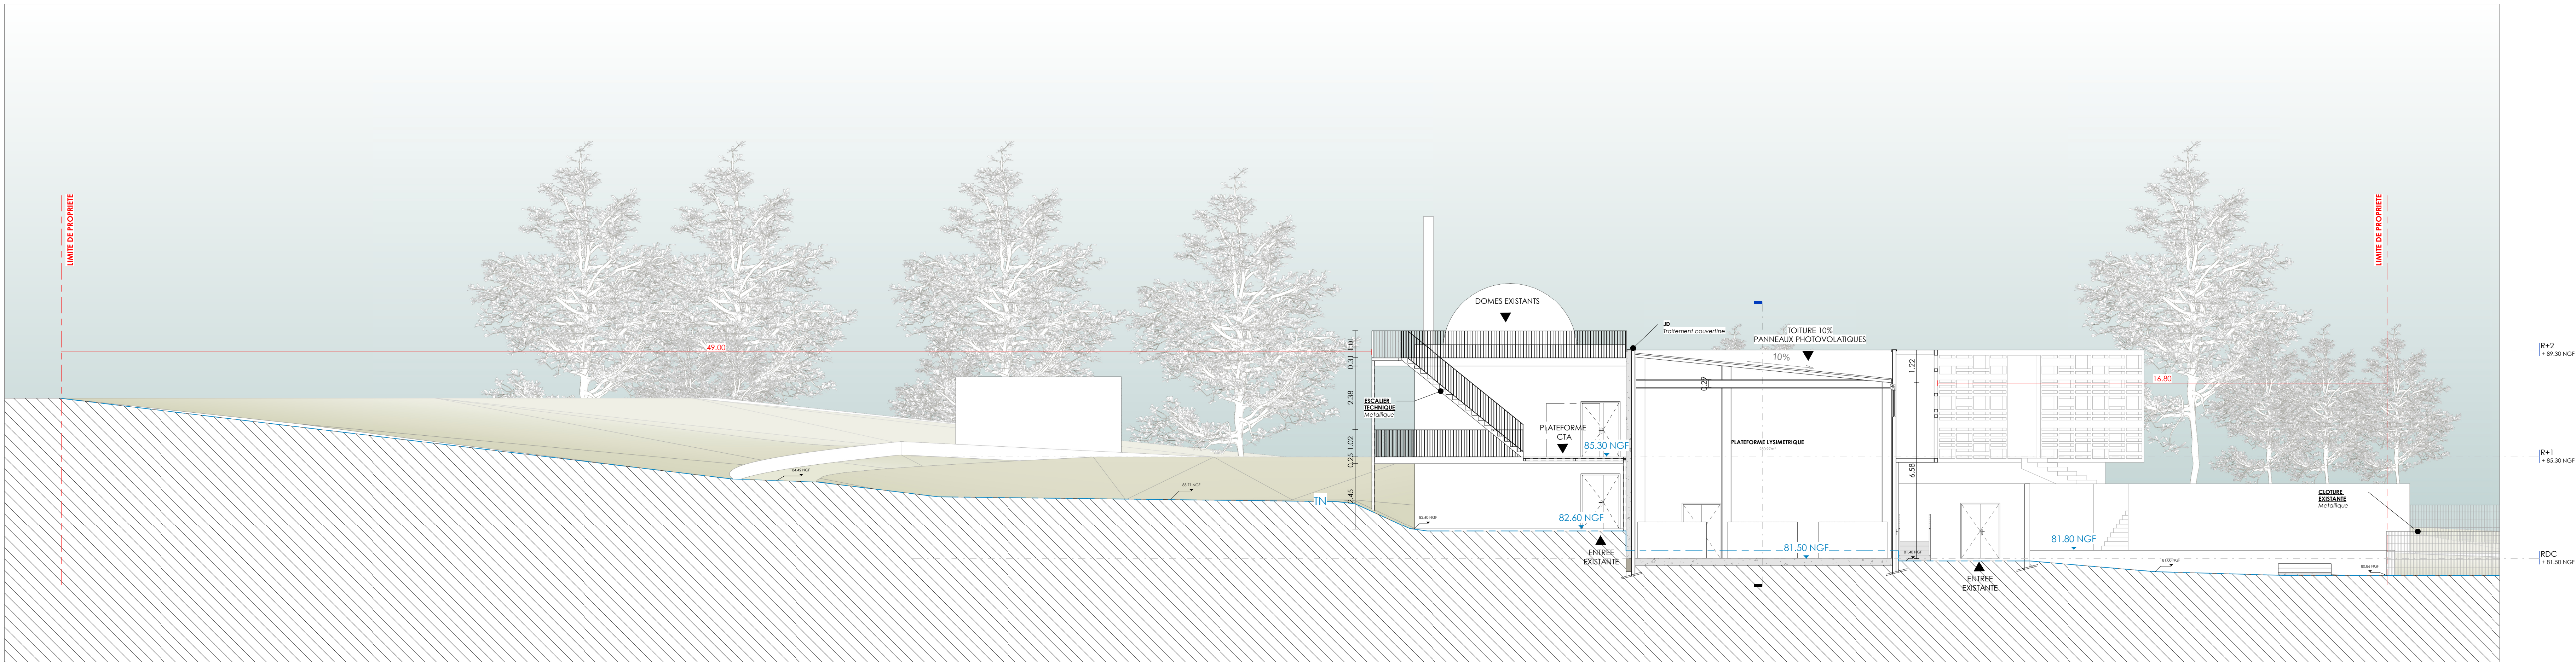

COUPE AA'

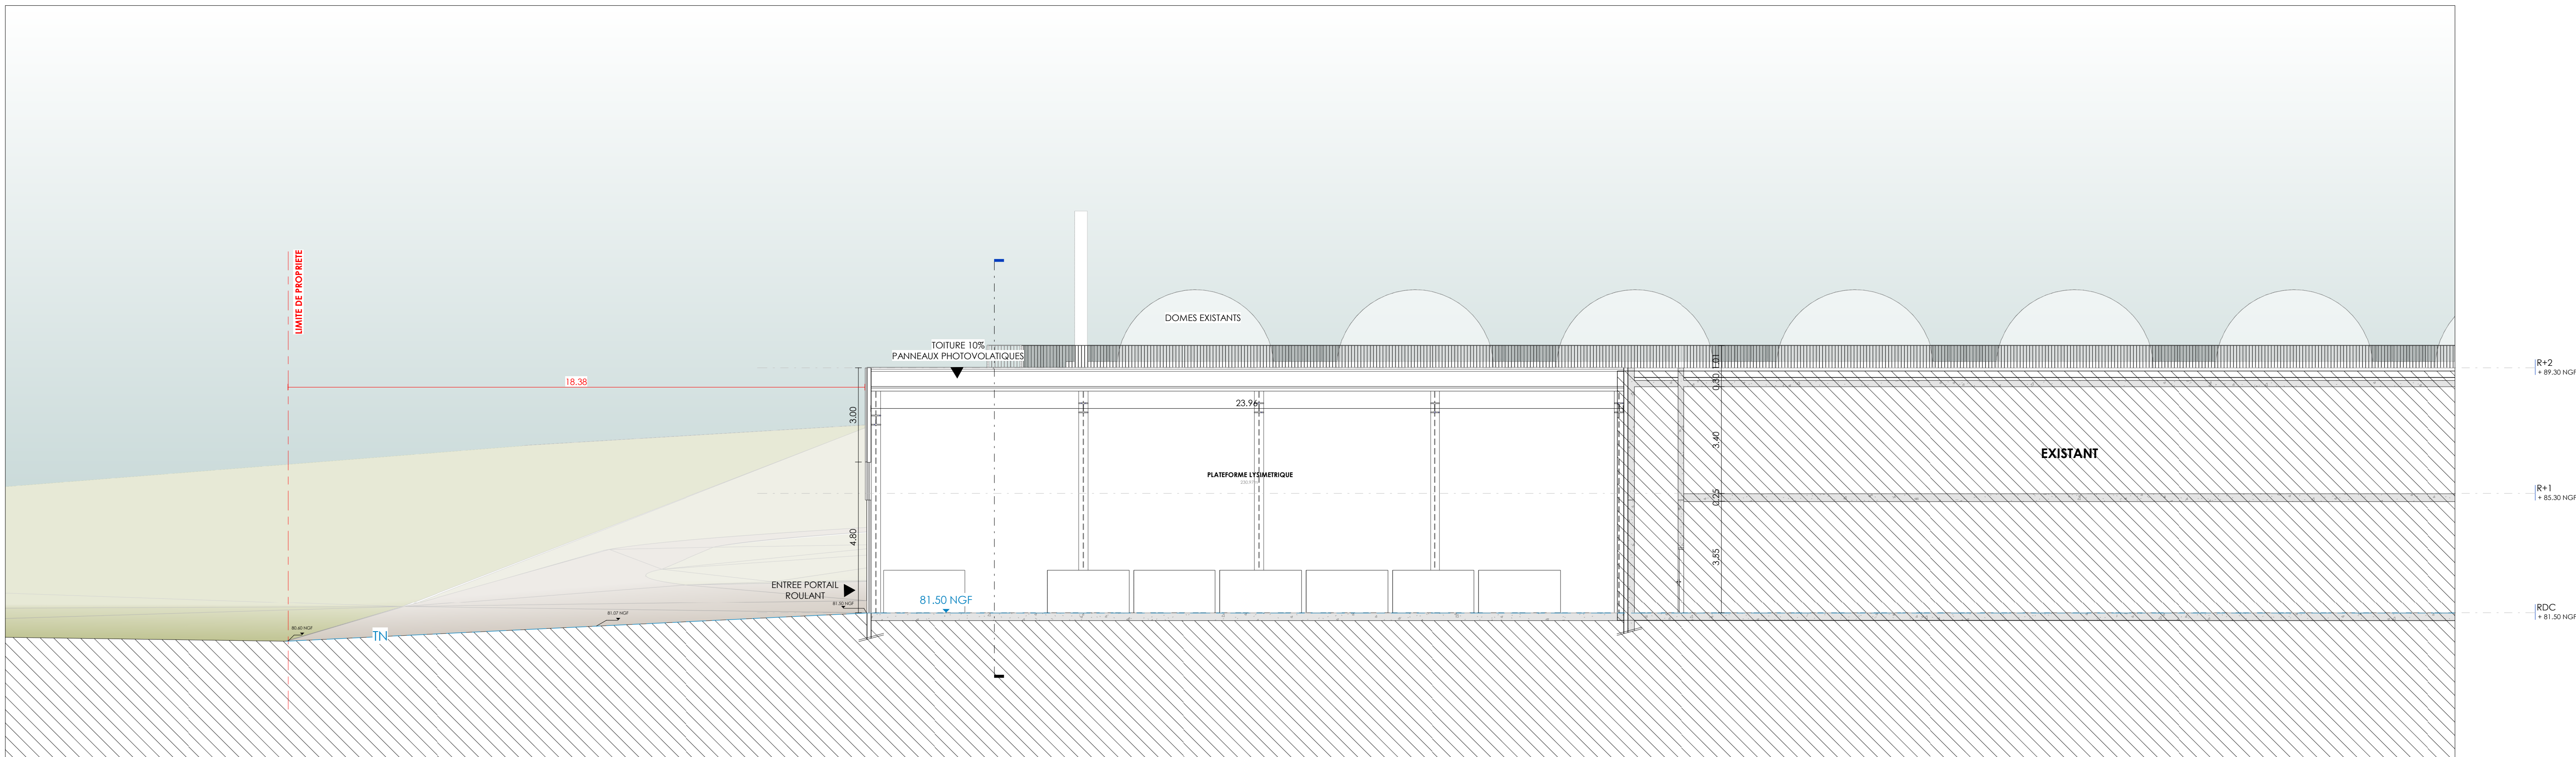

COUPE BB'

NDR MO
Maître d'ouvrage :
CNRS ECOTRON
Campus de Bollaguet,
1 Chemin du Risou,
34980 Montferrier-sur-Lez
Tel : 0434339894

Maîtrise d'oeuvre Architectes :
MDR Architectes
13, allée des Arroyols 34 000 MONTPELLIER
Tel : 04 67 34 77 17
Mail : contact@mdr-archi.com



ECOTRON
maître d'ouvrage : CNRS

