

DEPARTEMENT DE L'HERAULT
COMMUNE DE MONTFERRIER-SUR-LEZ

1, chemin du Rioux

PROPRIETE CNRS - ECOTRON

PLAN DE LA FAÇADE SUD
DE L'ENTREE DU SITE ECOTRON

Section BE N°:110 - zone Sud-Ouest

ECHELLE: 1/100

Topographie du : 01/12/2025		Levé par : M.ROBERT		Dressé par : M.ROBERT		
Date du plan	Commentaires				Indice	Par
12/03/2026					A	JPR
Dossier n° 25200		Fichier : 25200.dwg			Plan édité le : 12 mars 2026	





Florence AMPHOUX - Arnaud FAISSAT - Arnaud JANSON
Géomètres - Experts Fonciers Associés

BP4 - 14, rue Gustave Eiffel - 34570 PIGNAN
tél. : 04 67 47 06 60 - fax : 04 67 47 95 96

contact@epsilon-geometres.com

SARL inscrite à l'Ordre des Géomètres-Experts Fonciers n°1996B200004

www.epsilon-geometres.com

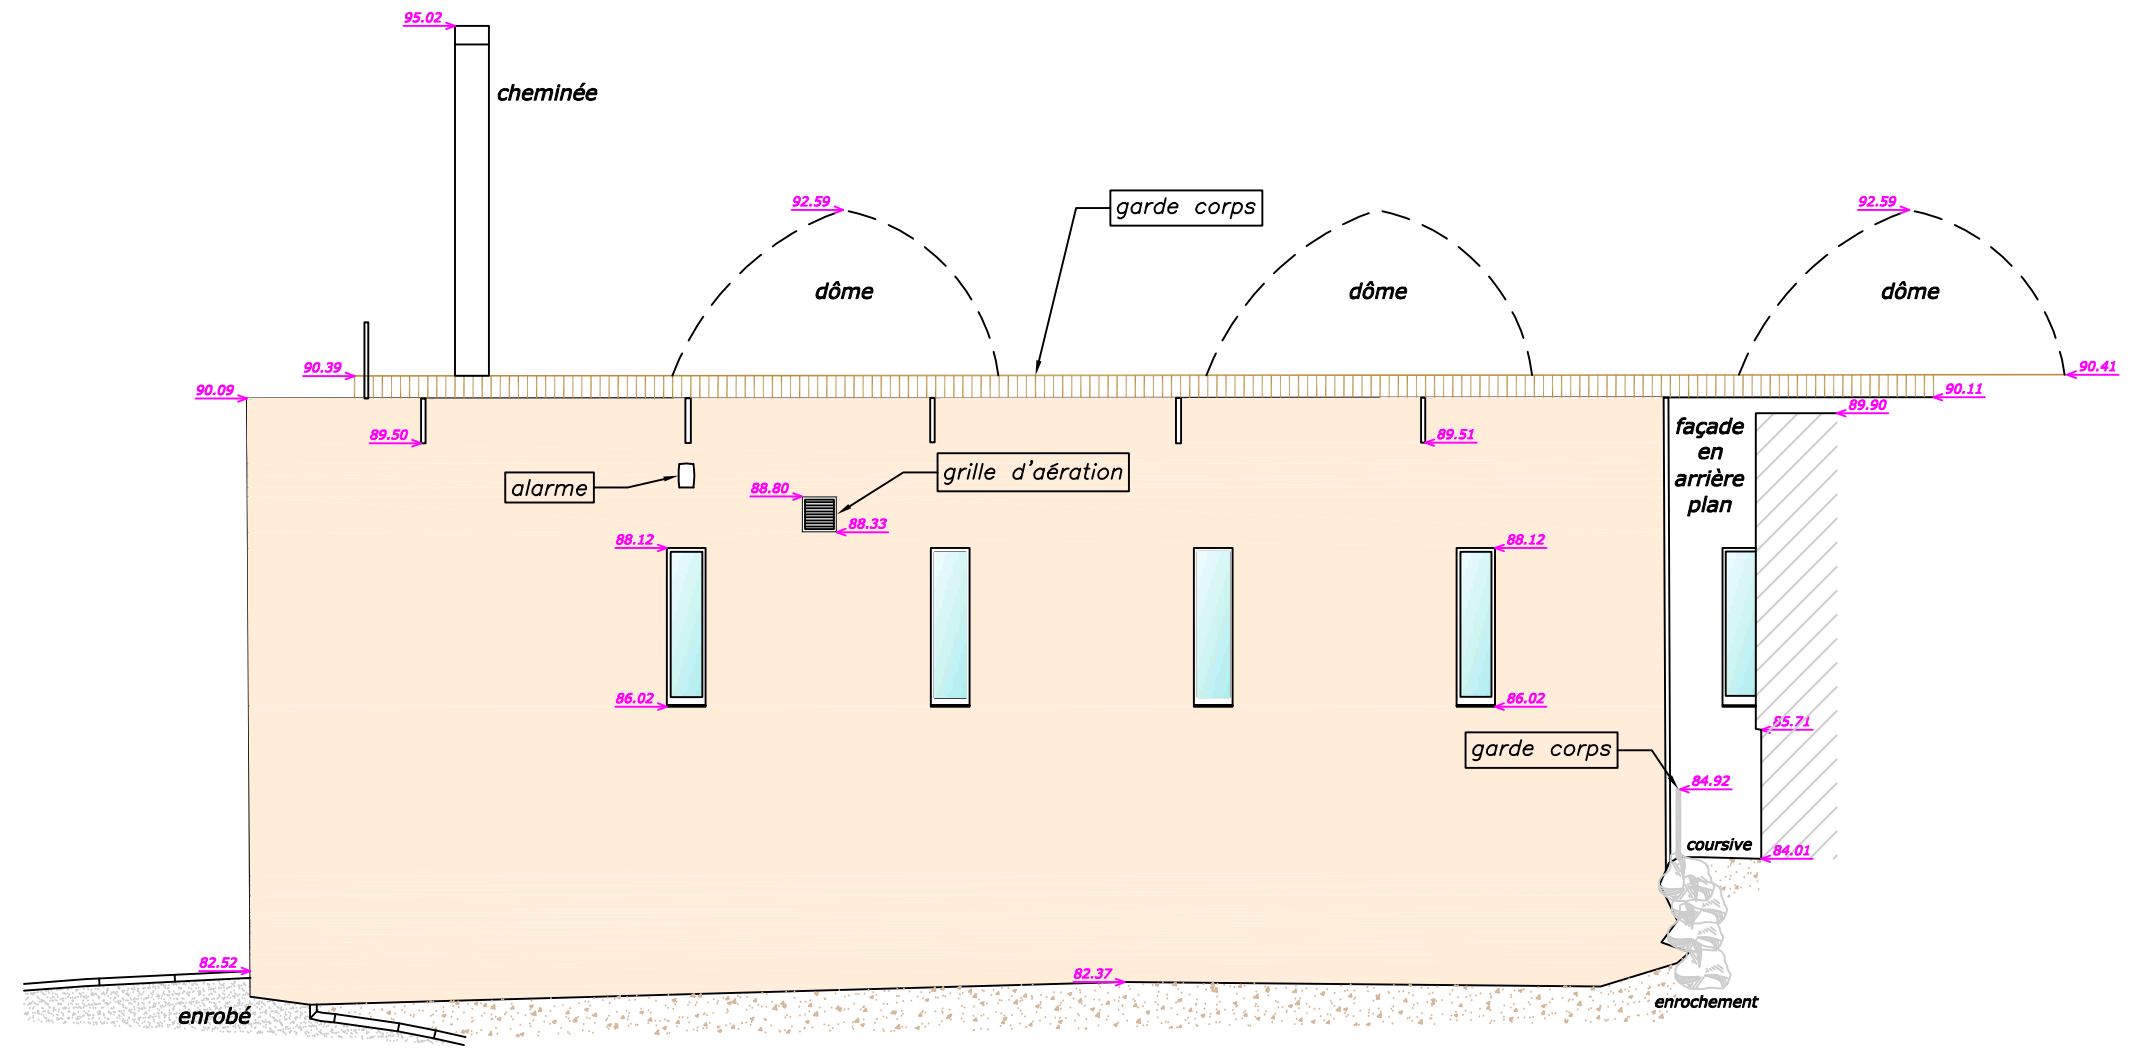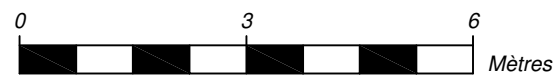

Horizontale de Référence : 80.00 m
Système Altimétrique NGF – GNSS–TERIA

Nota : Levé réalisé avec une précision centimétrique.
Nota : Le présent document ne peut servir que pour l'usage pour lequel il a été réalisé.
Toute autre utilisation ne pourrait engager la responsabilité de la société EPSILON-GE.
Nota: La précision des données numériques extraites du fichier de dessin informatique dépend de l'échelle graphique pour laquelle le plan a été établi ; cette précision respecte les tolérances réglementant la profession de Géomètre-Expert.
Nota: Les coordonnées planimétriques sont rattachées au système RGF 93 conique conforme 9 zones (système GNSS-TERIA, précision de rattachement: +/-3cm).
Les coordonnées altimétriques sont rattachées au Nivellement Général de la France (système GNSS-TERIA, précision de rattachement: +/-5cm).