



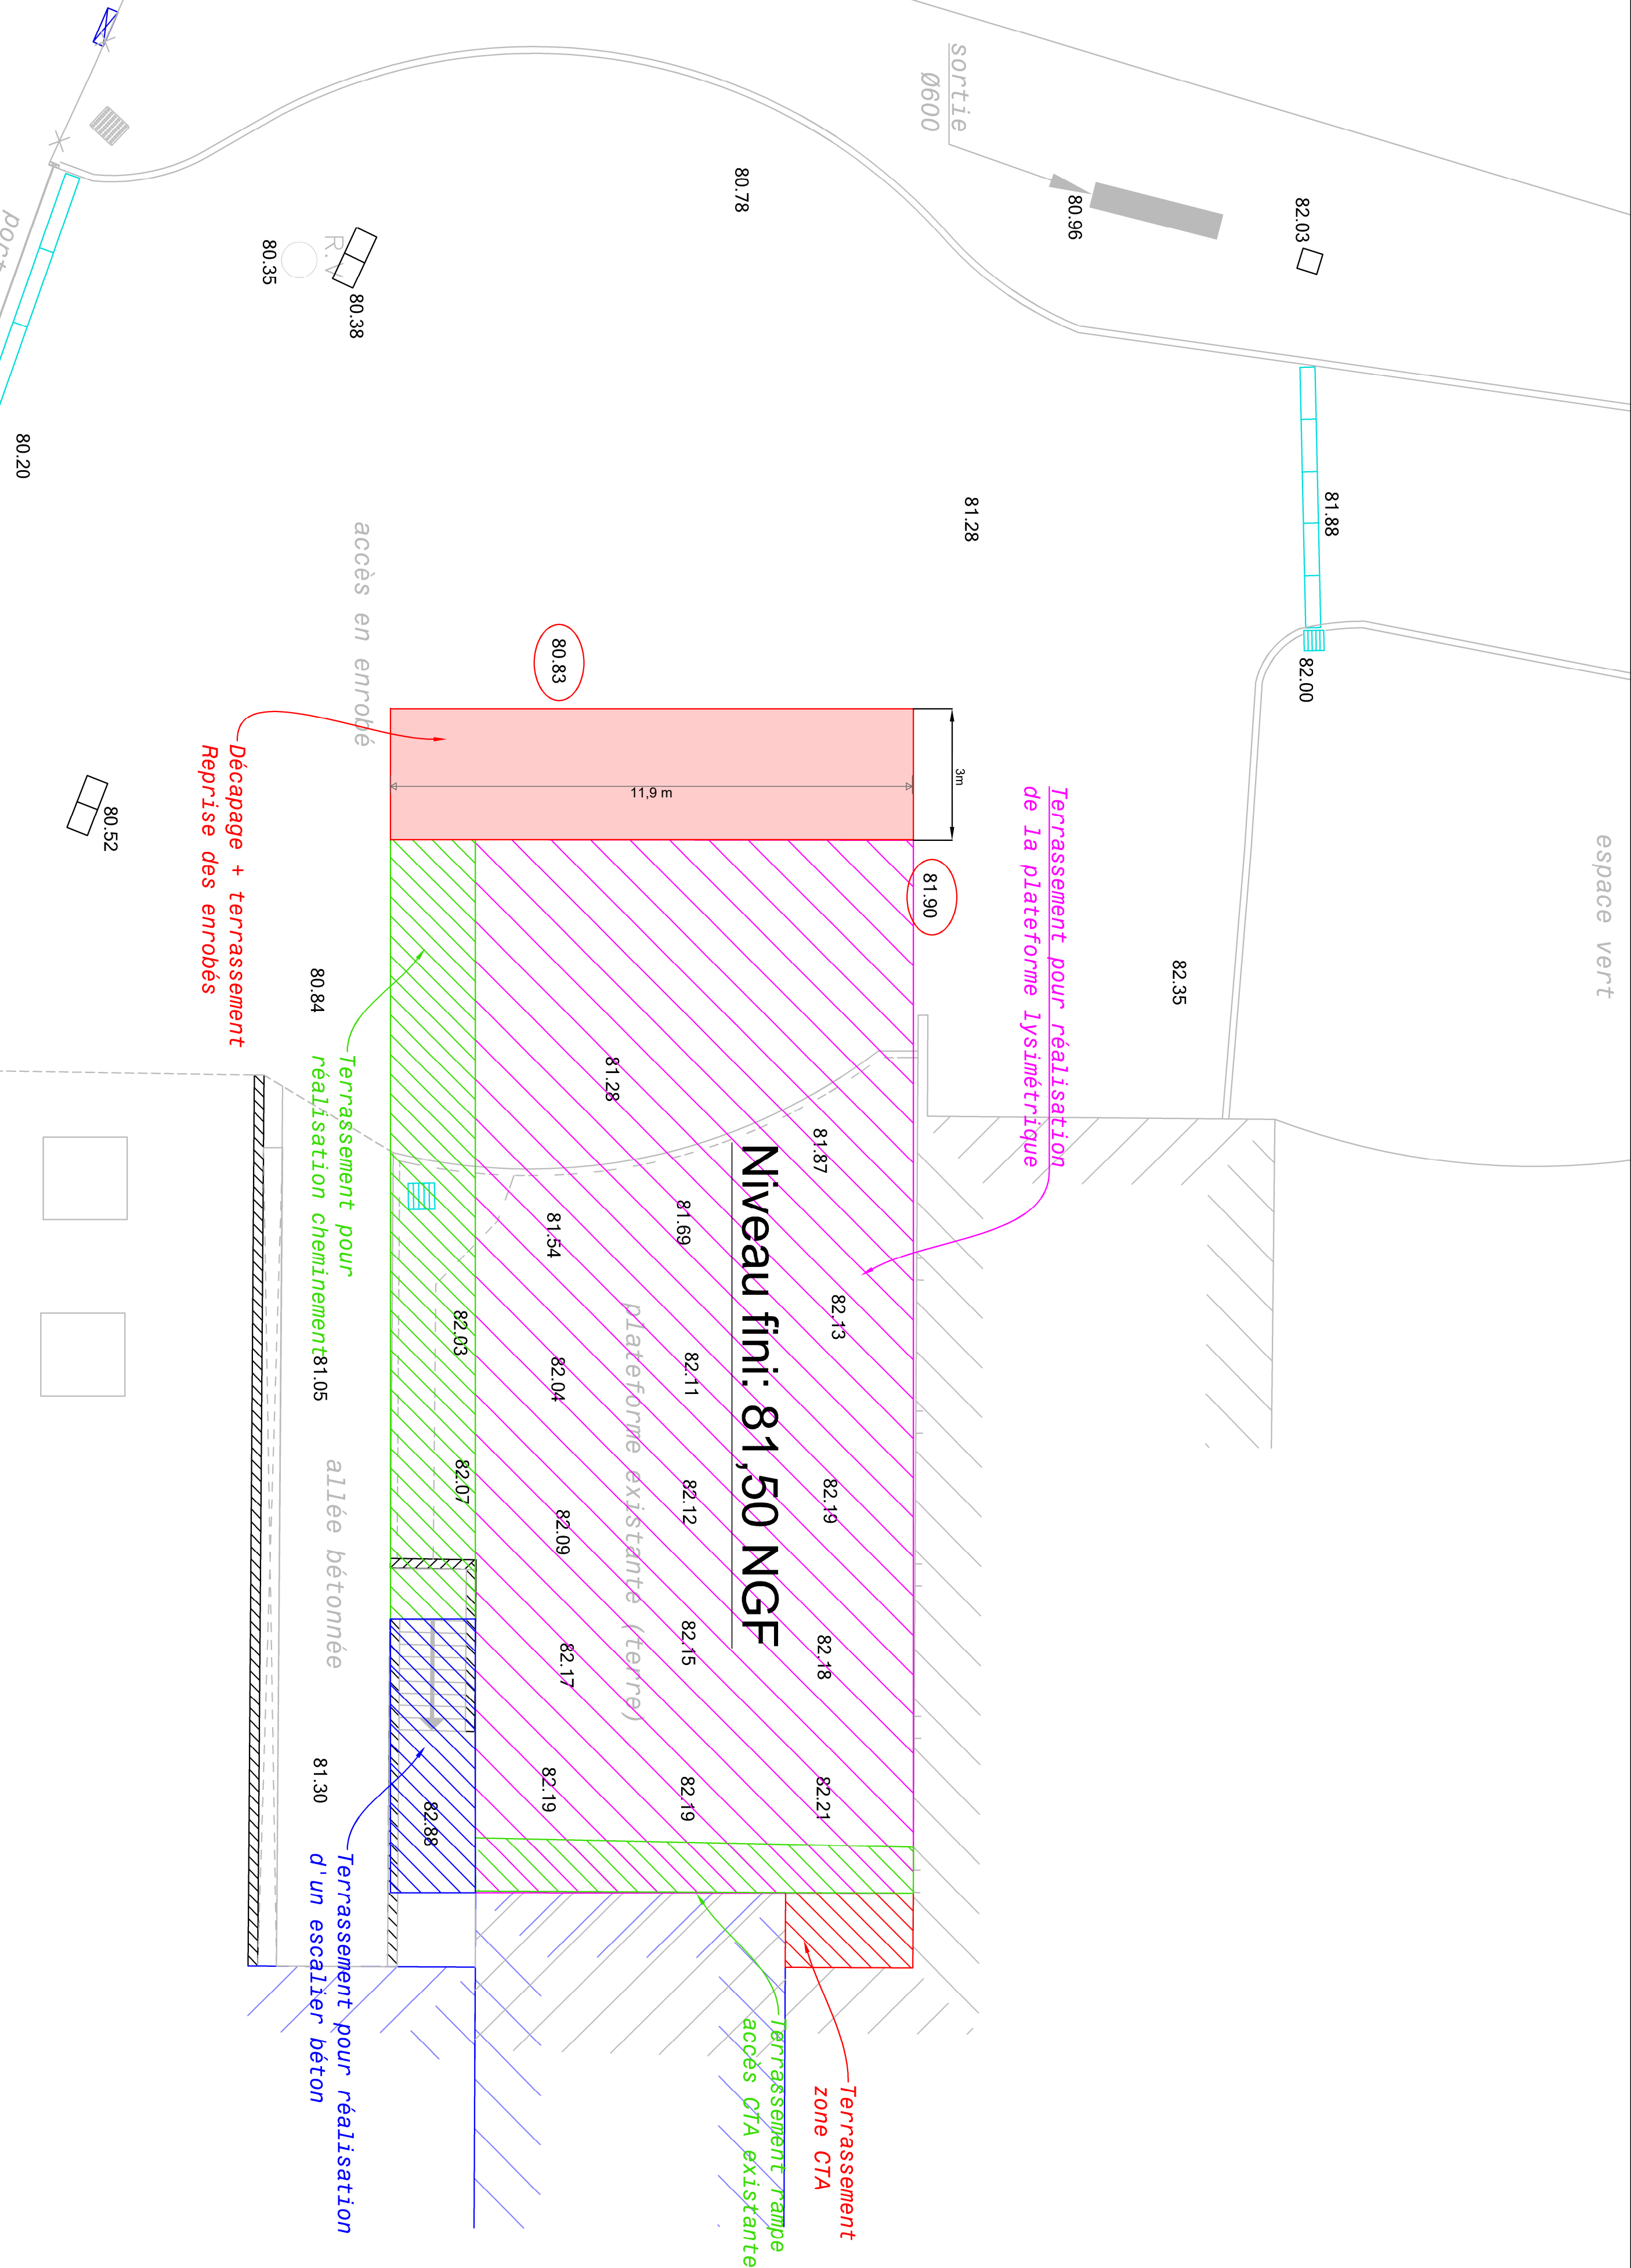

			
Dessinateur: KF		Plan de terrassement Plateforme lysimétrique	
Echelle 1/100			
E2409001			
BE FLUIDES BET SAI. ZI Plaine de Caumont, 3 rue Henri Becquerel,11200 LEZIGNAN CORBIERES		Date: 10/07/2026	
		CNRS-HL-PLN-SAI-DCE-1002	
		Phase DCE	Indice B
		Tel:04 68 40 18 73	

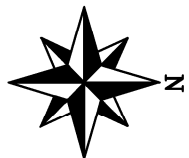