


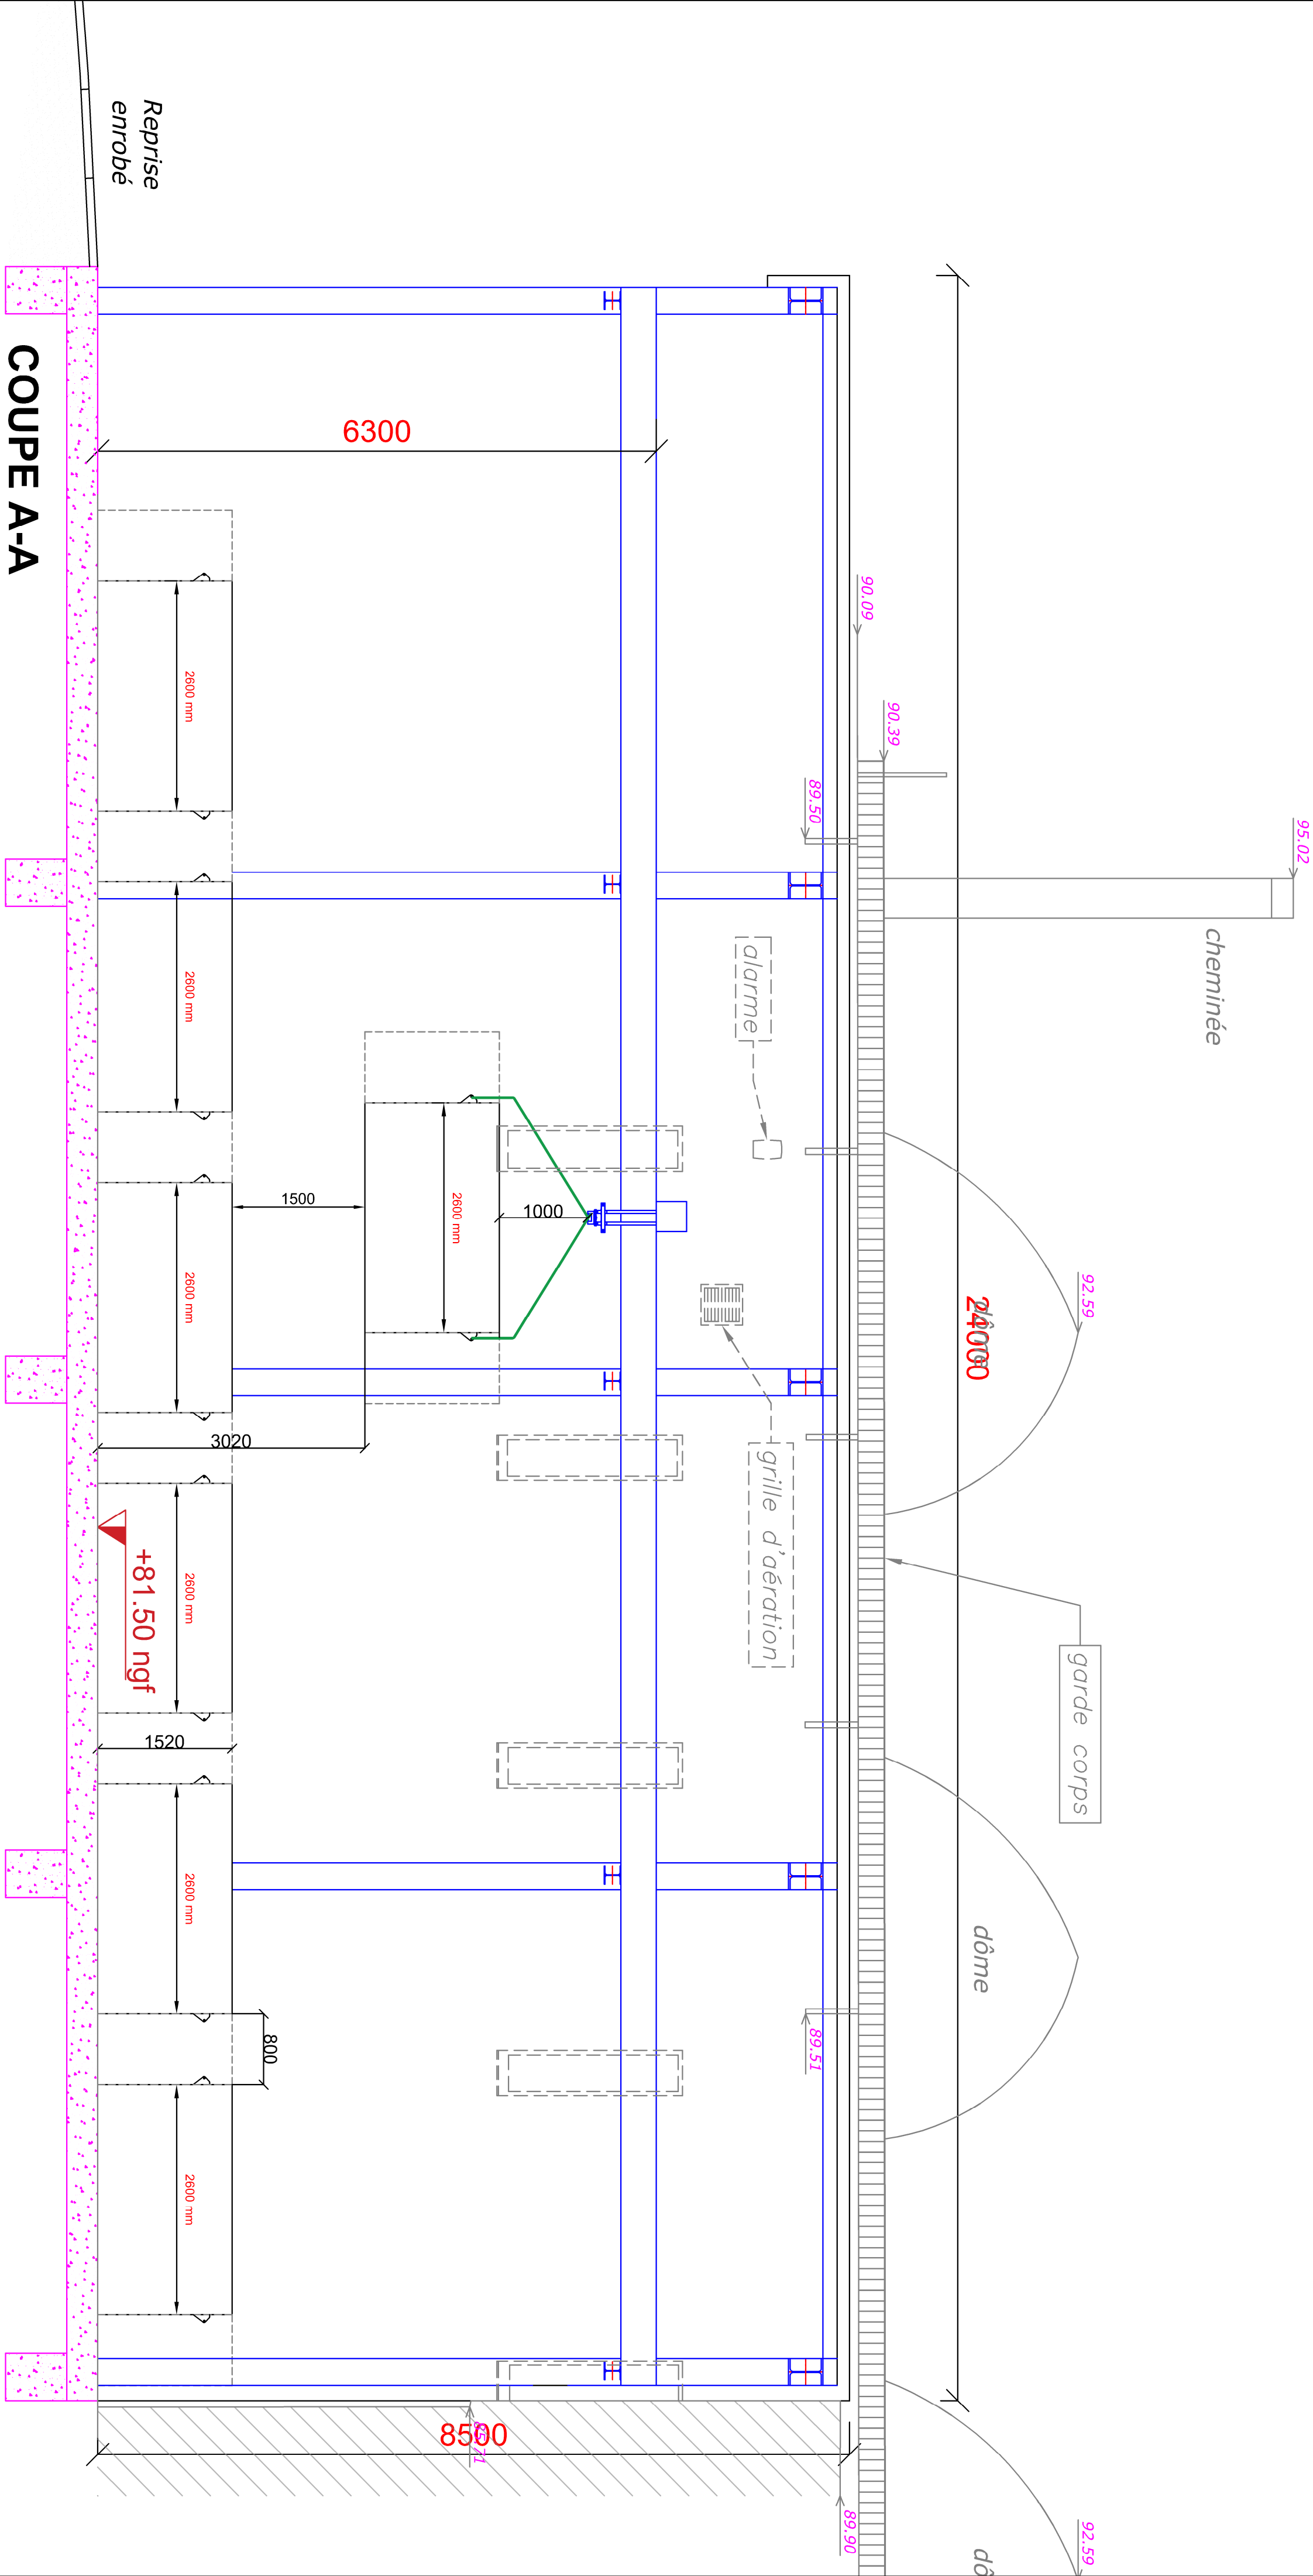

COUPE A-A

Reprise enrobé

			
Destinataire: KF		Bâtiment Stockage des lvsimètres Coupe longitudinale Plateforme lvsimétrique	
Echelle 1/50			
E2409001			
BE FLUIDES BET SAI, ZI Plaine de Caumont, 3 rue Henri Becquerel, 11200 LEZIGNAN CORBIERES		Date: 10/07/2026	
		CNRS-HL-PLN-SAI-DCE-1100	
		Phase DCE	Indice B
Tel: 04 68 40 18 73			