


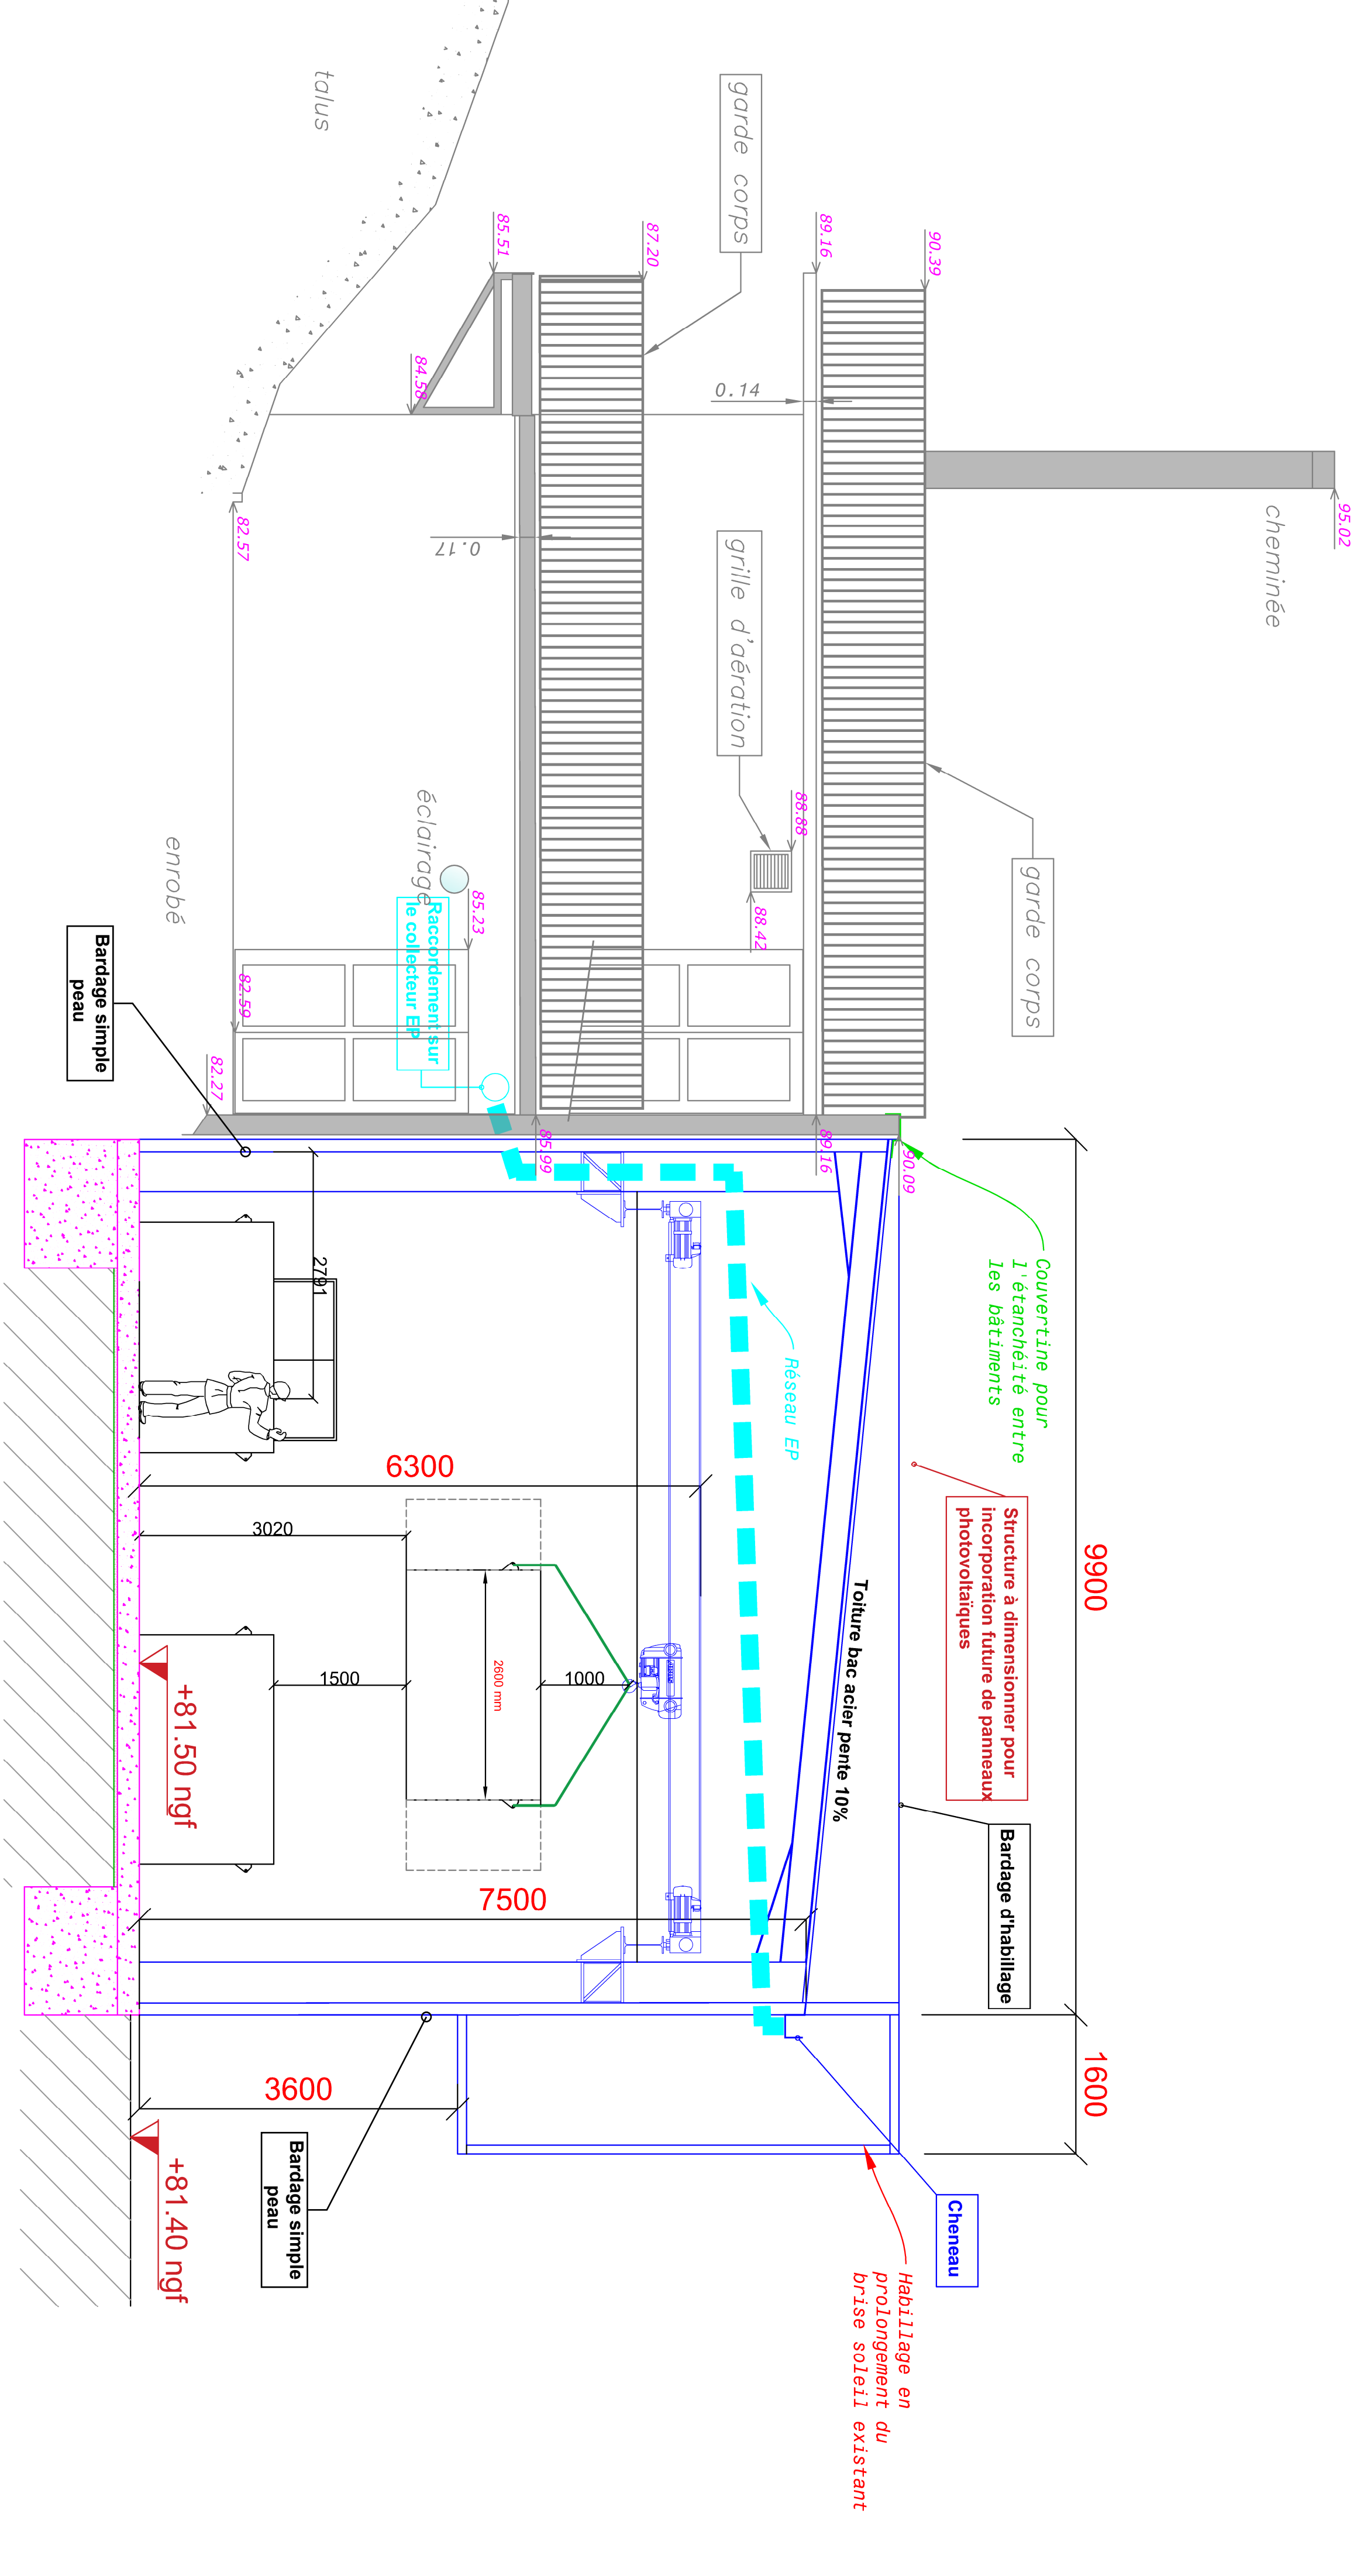

			
Dessinateur: KF		Bâtiment Stockage des lysimètres Coupe latitudinale Plateforme lysimétrique	
Echelle 1/50			
E2409001			
BE FLUIDES BET SAI. ZI Plaine de Caumont, 3 rue Henri Becquerel,11200 LEZIGNAN CORBIERES		Date: 10/07/2026	
		CNRS-HL-PLN-SAI-DCE-1101	
		Phase DCE	Indice B
		Tel: 04 68 40 18 73	

