

ATELIER MF

Scénographie
Muséographie

DCE - Cahier d'élévations

AMAZONES

METAMORPHOSES D'UN MYTHE

EPML

10 juillet 2026

GRAPHISME : ATELIER PING-PONG


AUDIOVISUEL : INNOVISION

20 rue Pierre Picard
75018 Paris



+33 (0)1 77 13 32 11


+33 (0)1 77 10 70 48

contact@
ateliermf.com

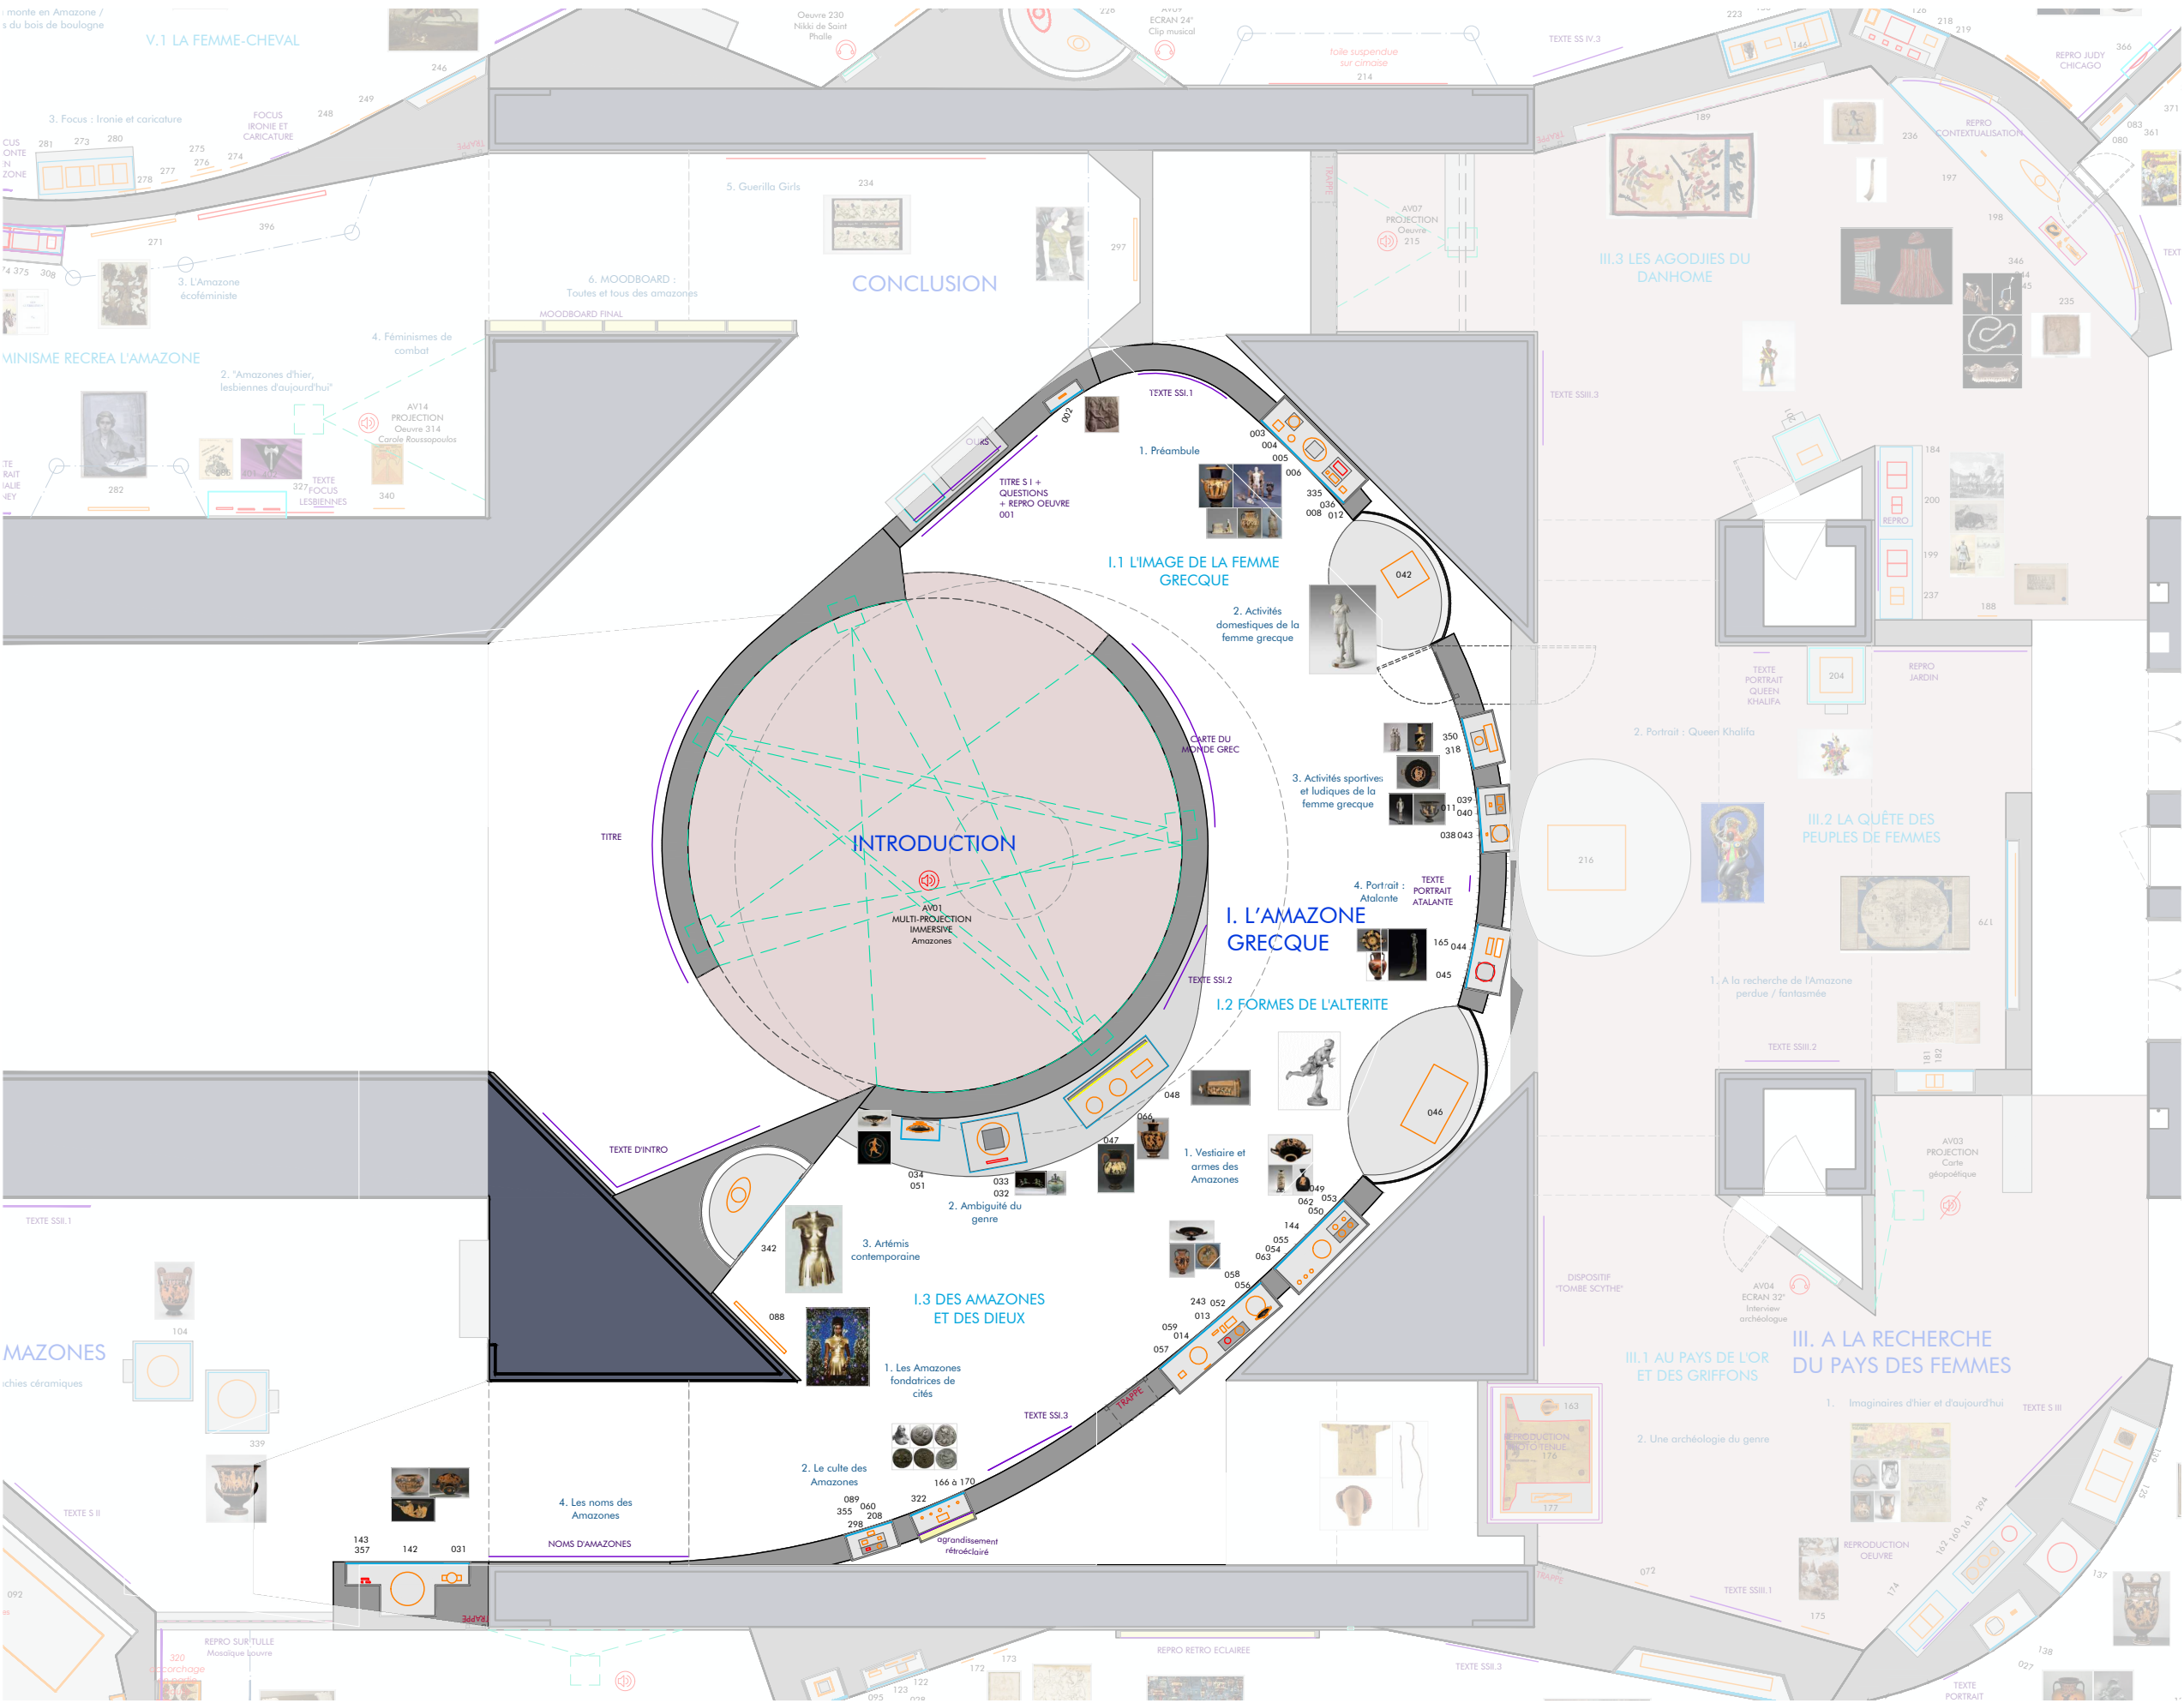

- MURS EXISTANTS
- CIMAISES / DOUBLAGES
- MOBILIER
- ARCHE / LINTEAU
- PLAFOND BOIS
- MISE A DISTANCE
- MOQUETTE
- VERRE
- MULTIMEDIA
- OEUVRES
- OEUVRES - dimensions manquantes
- GRAPHISME
- GRAPHISME RETROECLAIRE
- REVÊTEMENT MIROIR

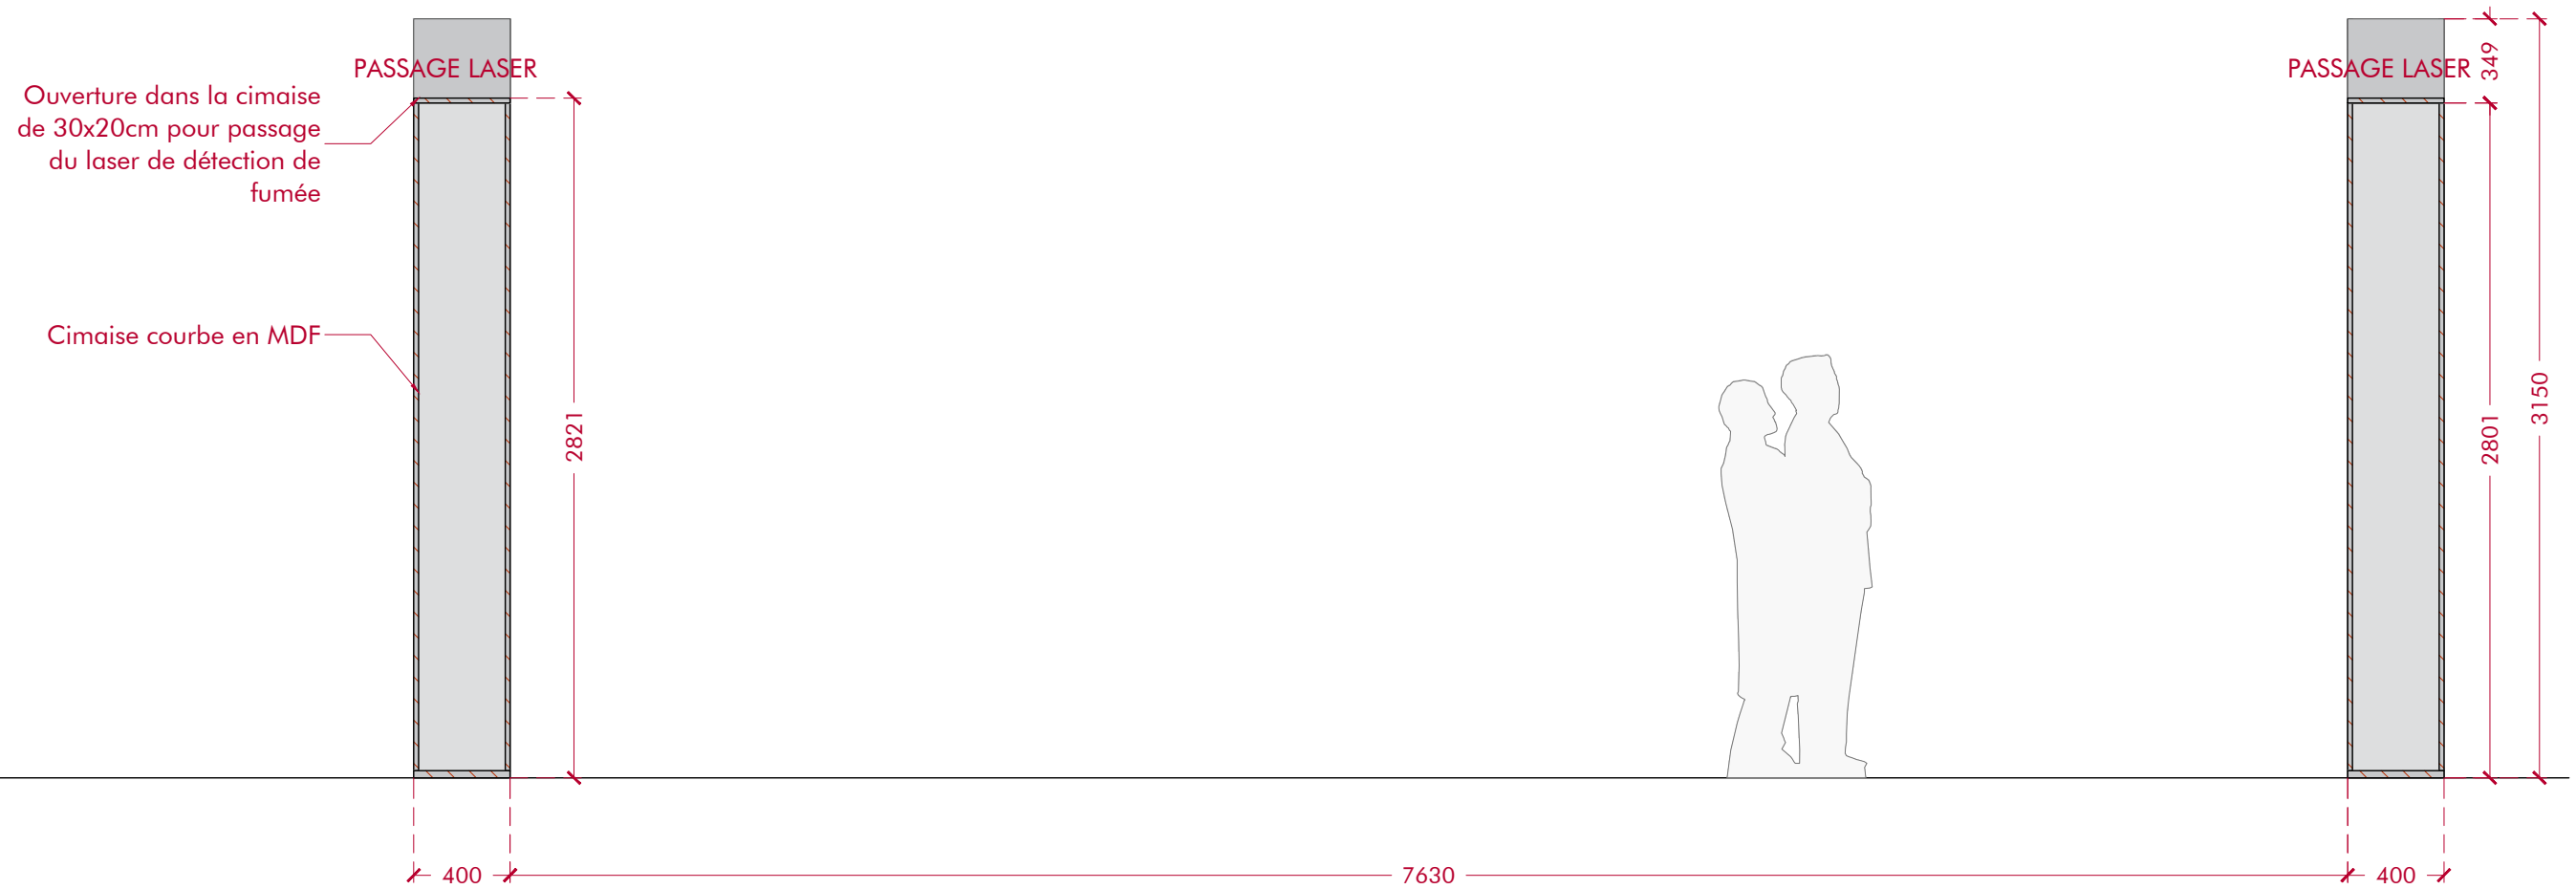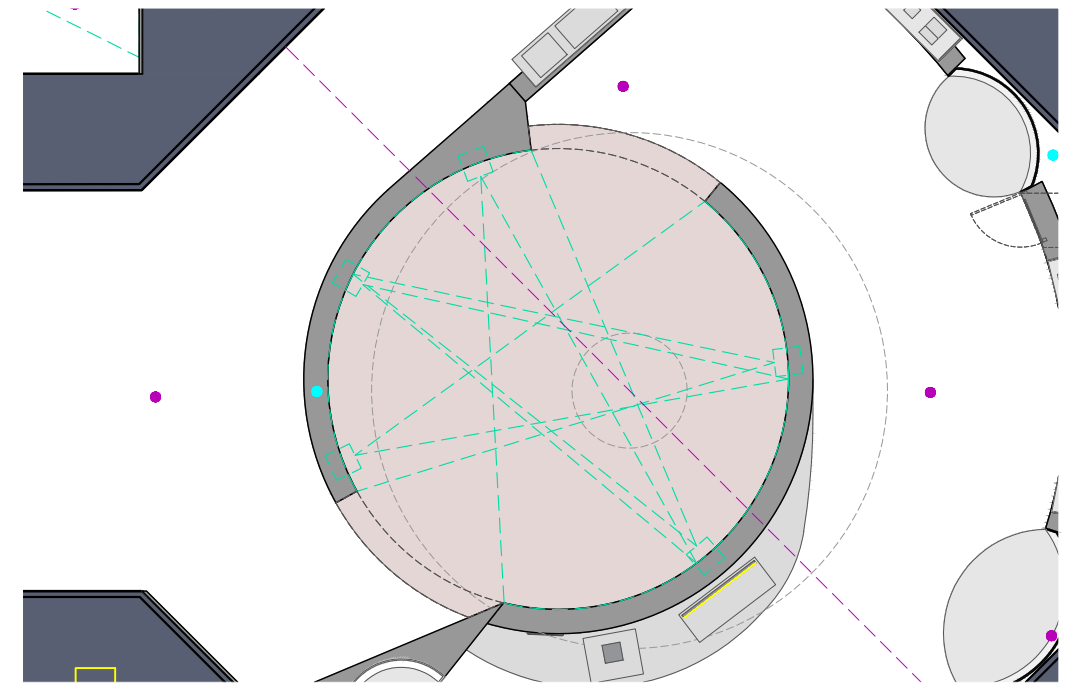


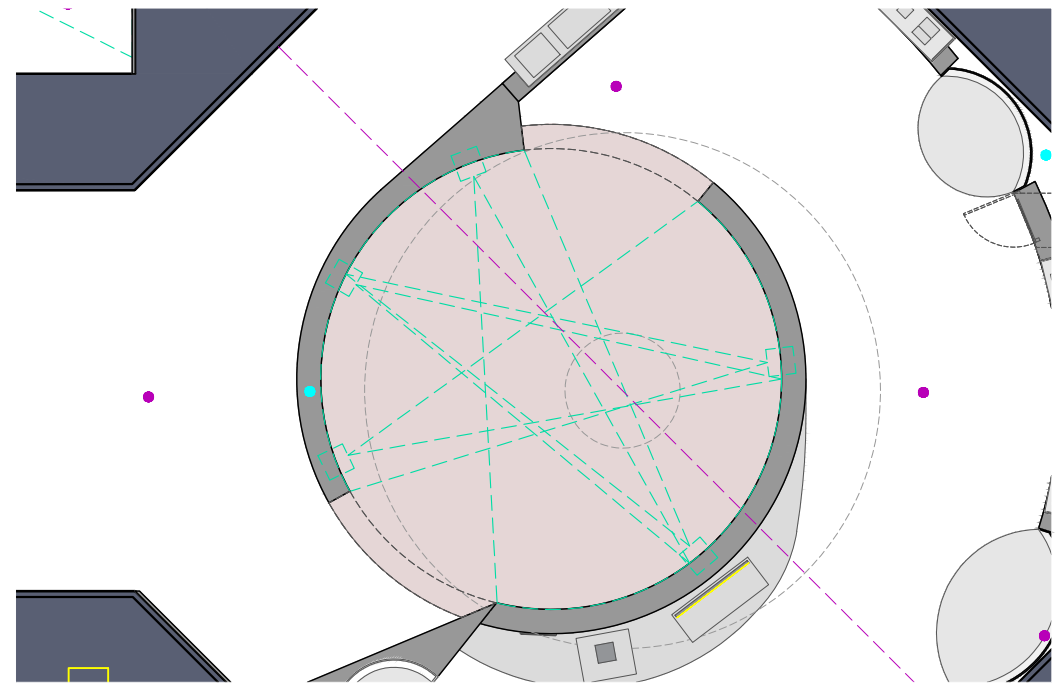


Caisson MDF pour encastrage des VP
Dimensions à confirmer en EXE avec lot audiovisuel

Prévoir tous les éléments nécessaire à la bonne aération des VP (à confirmer avec lot audiovisuel selon matériel choisi)




Cimaise courbe en MDF

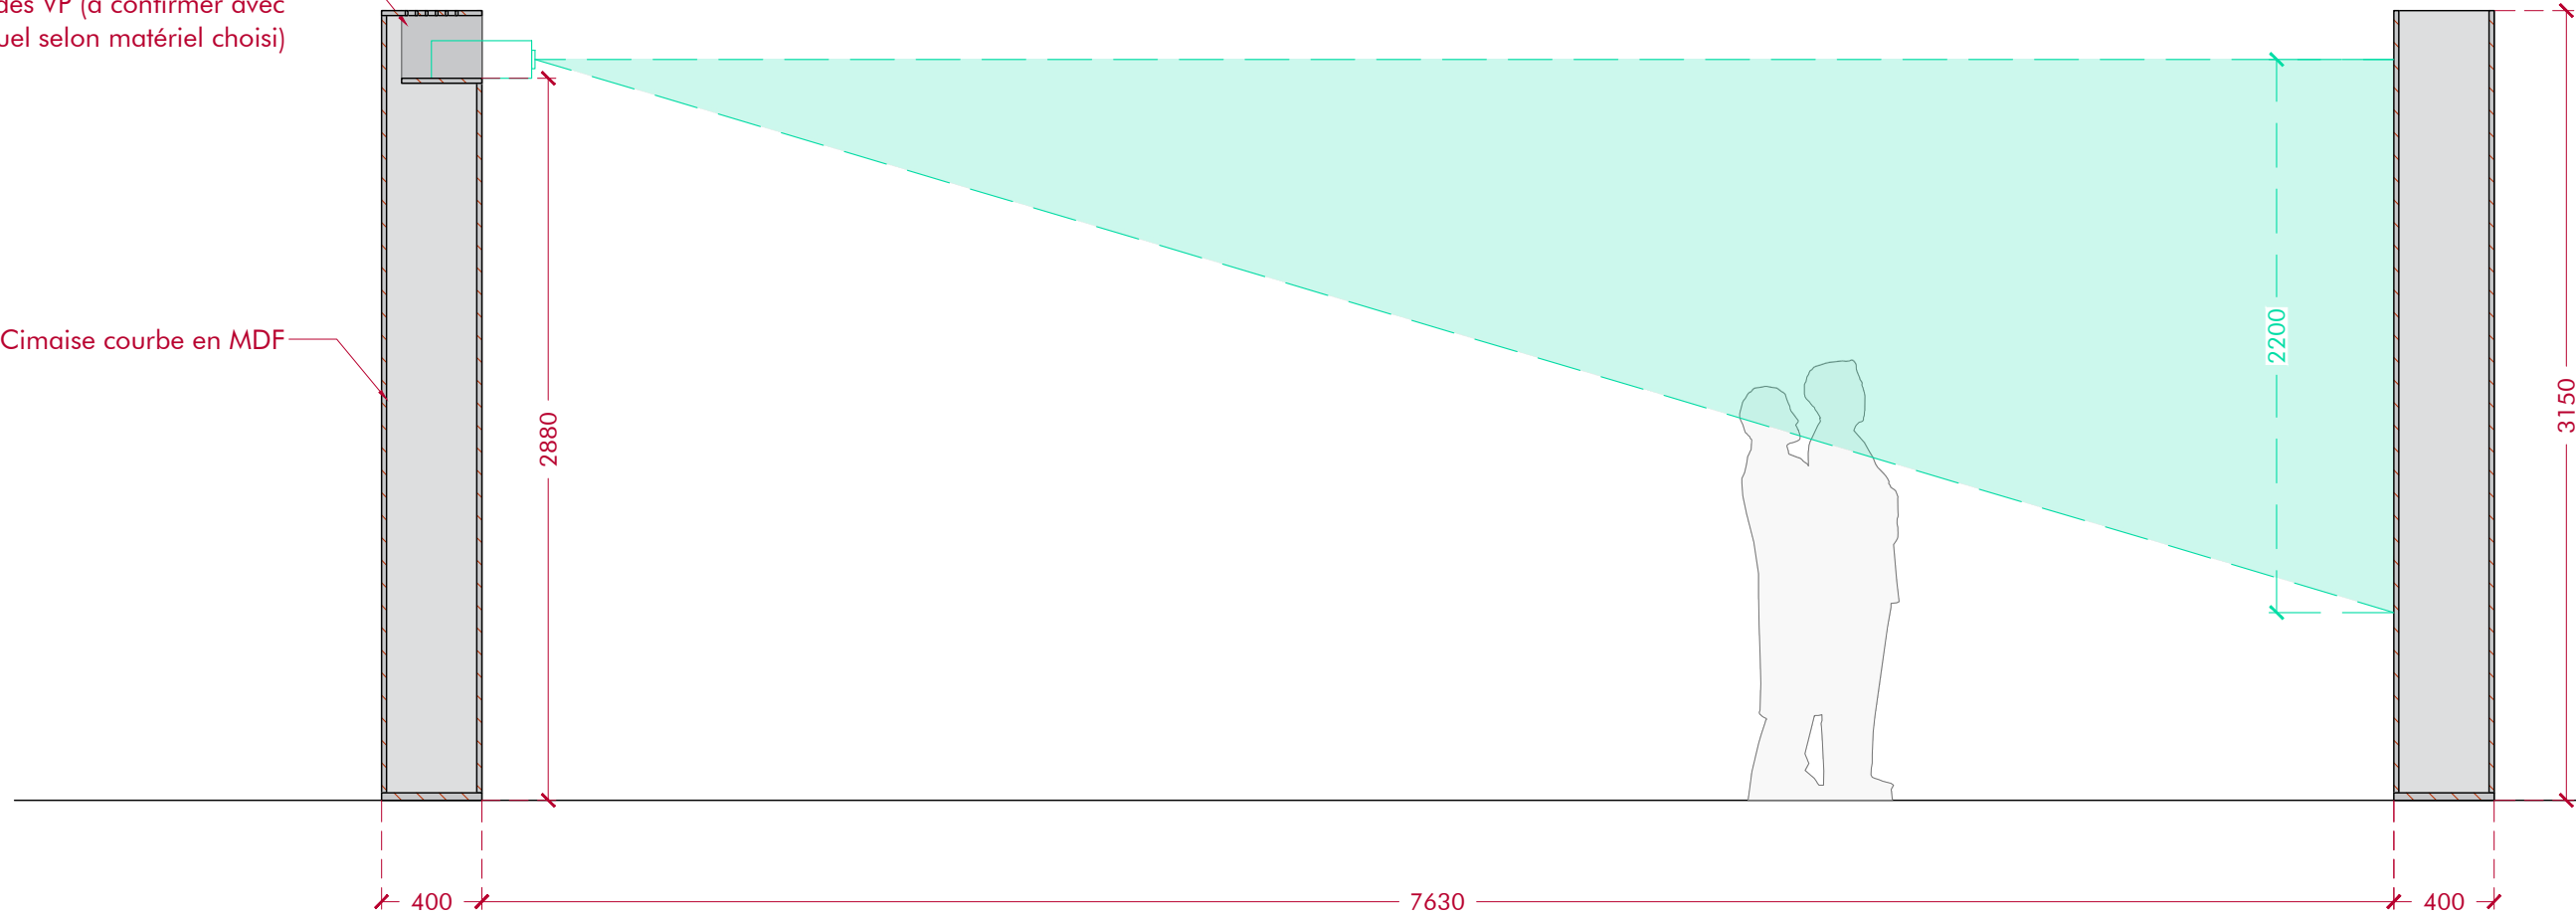


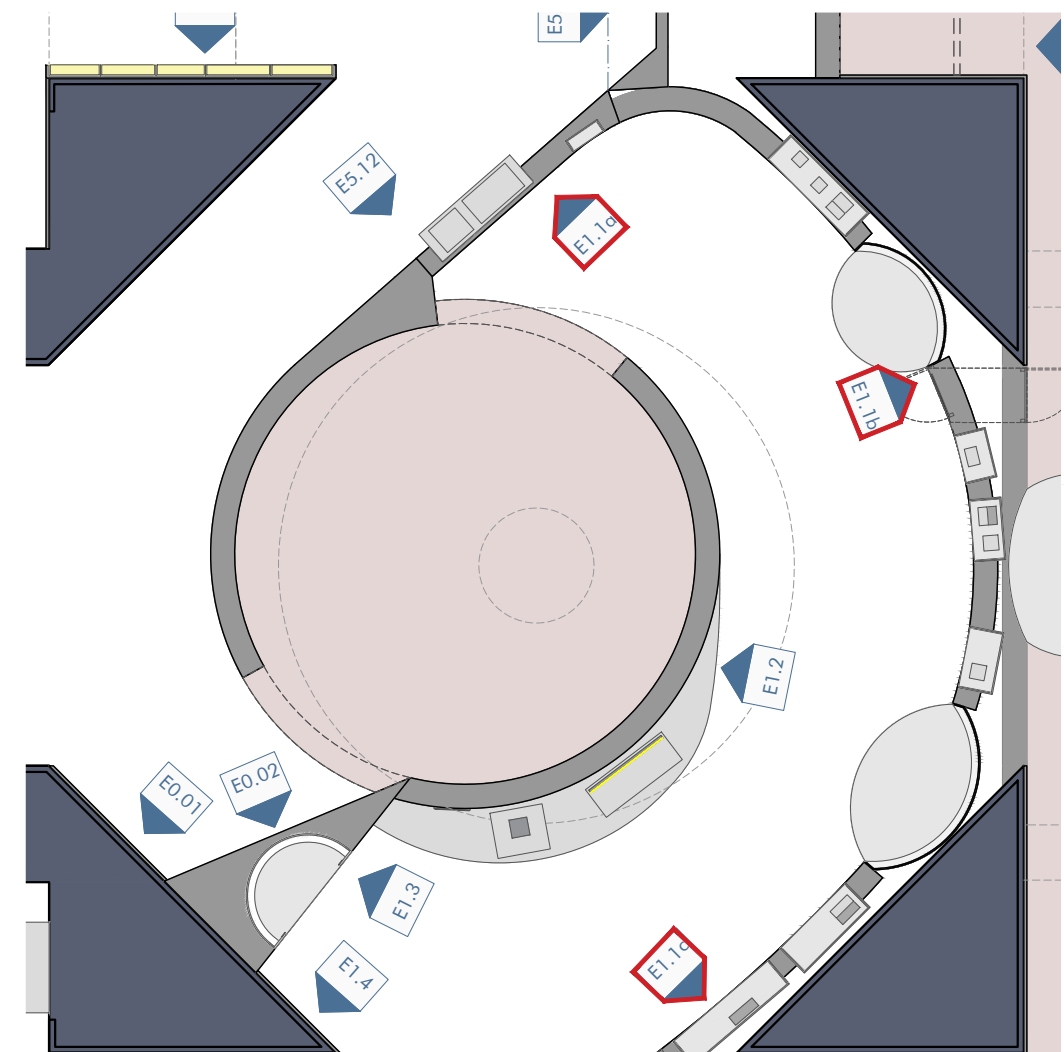

E1.1c





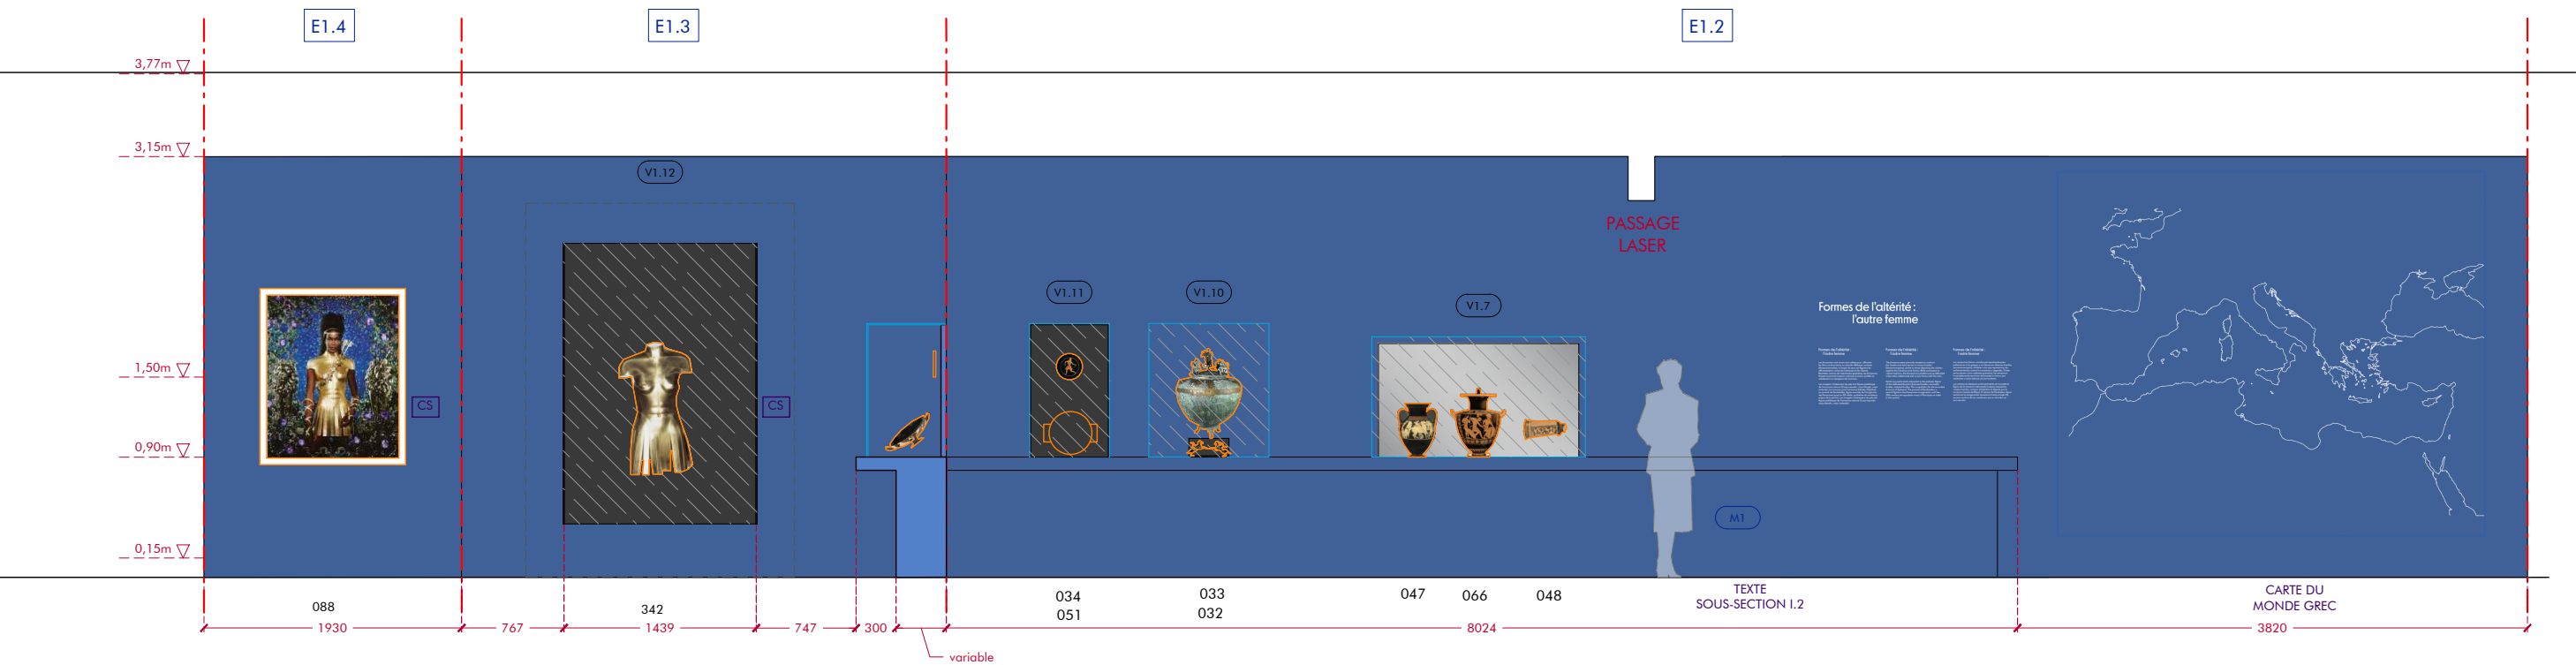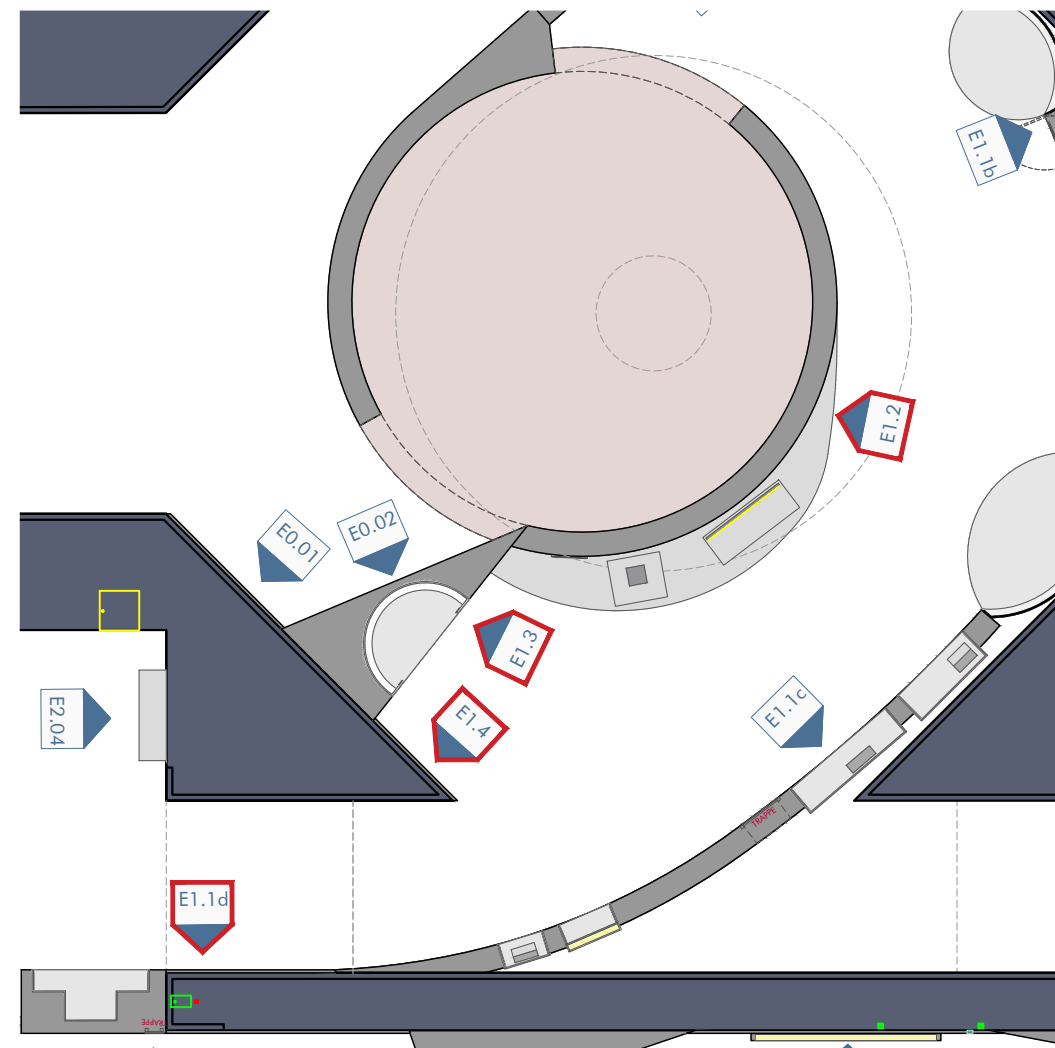
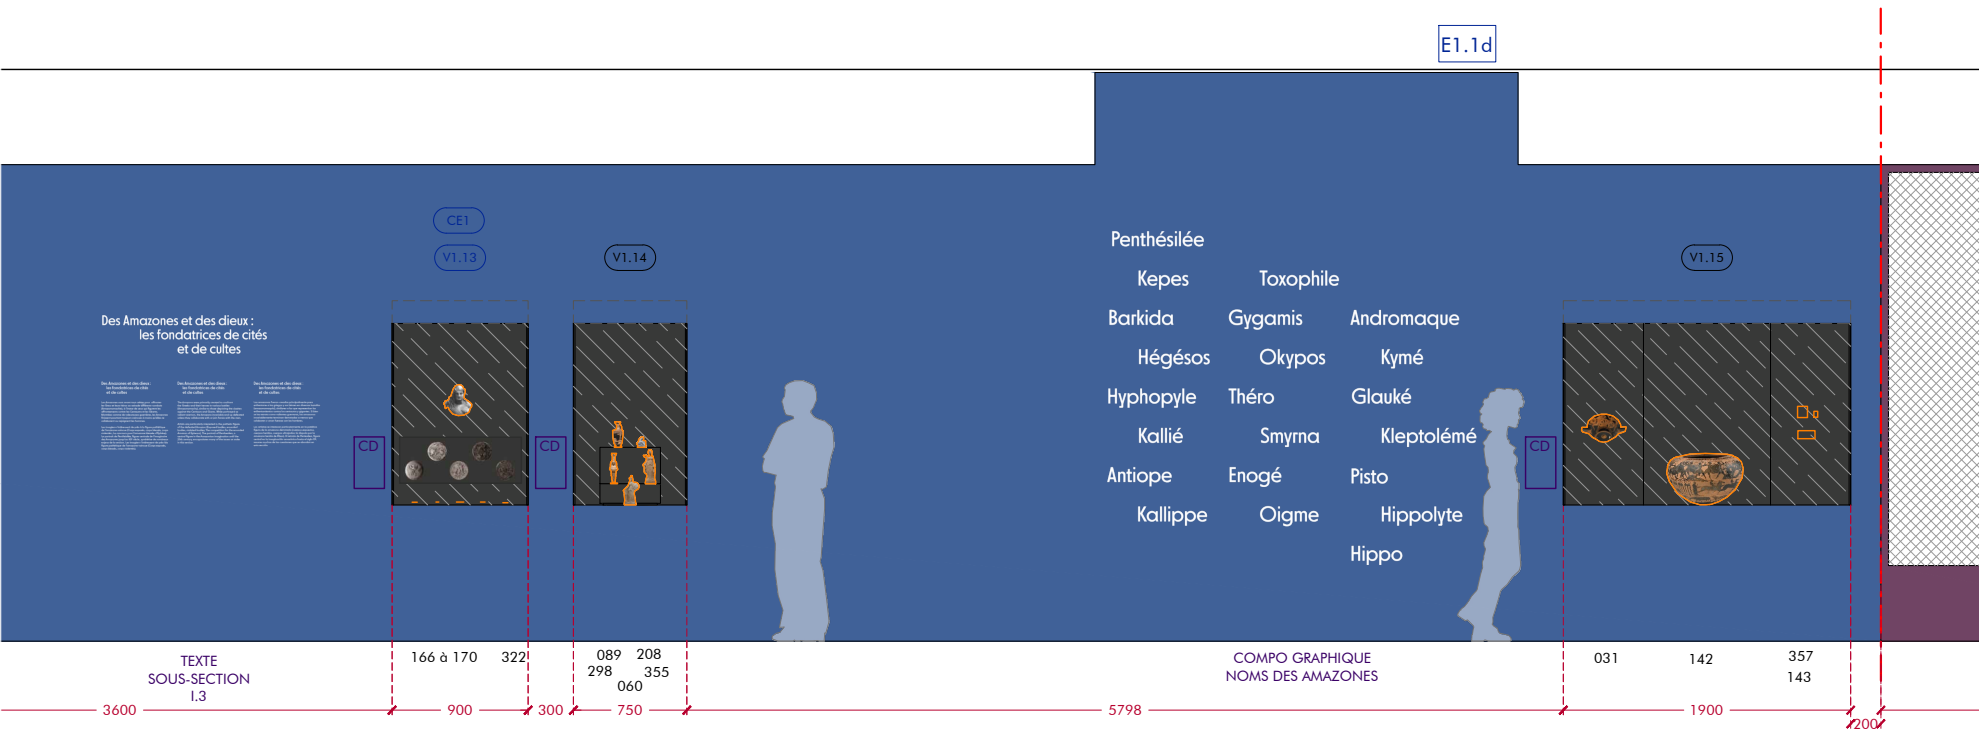



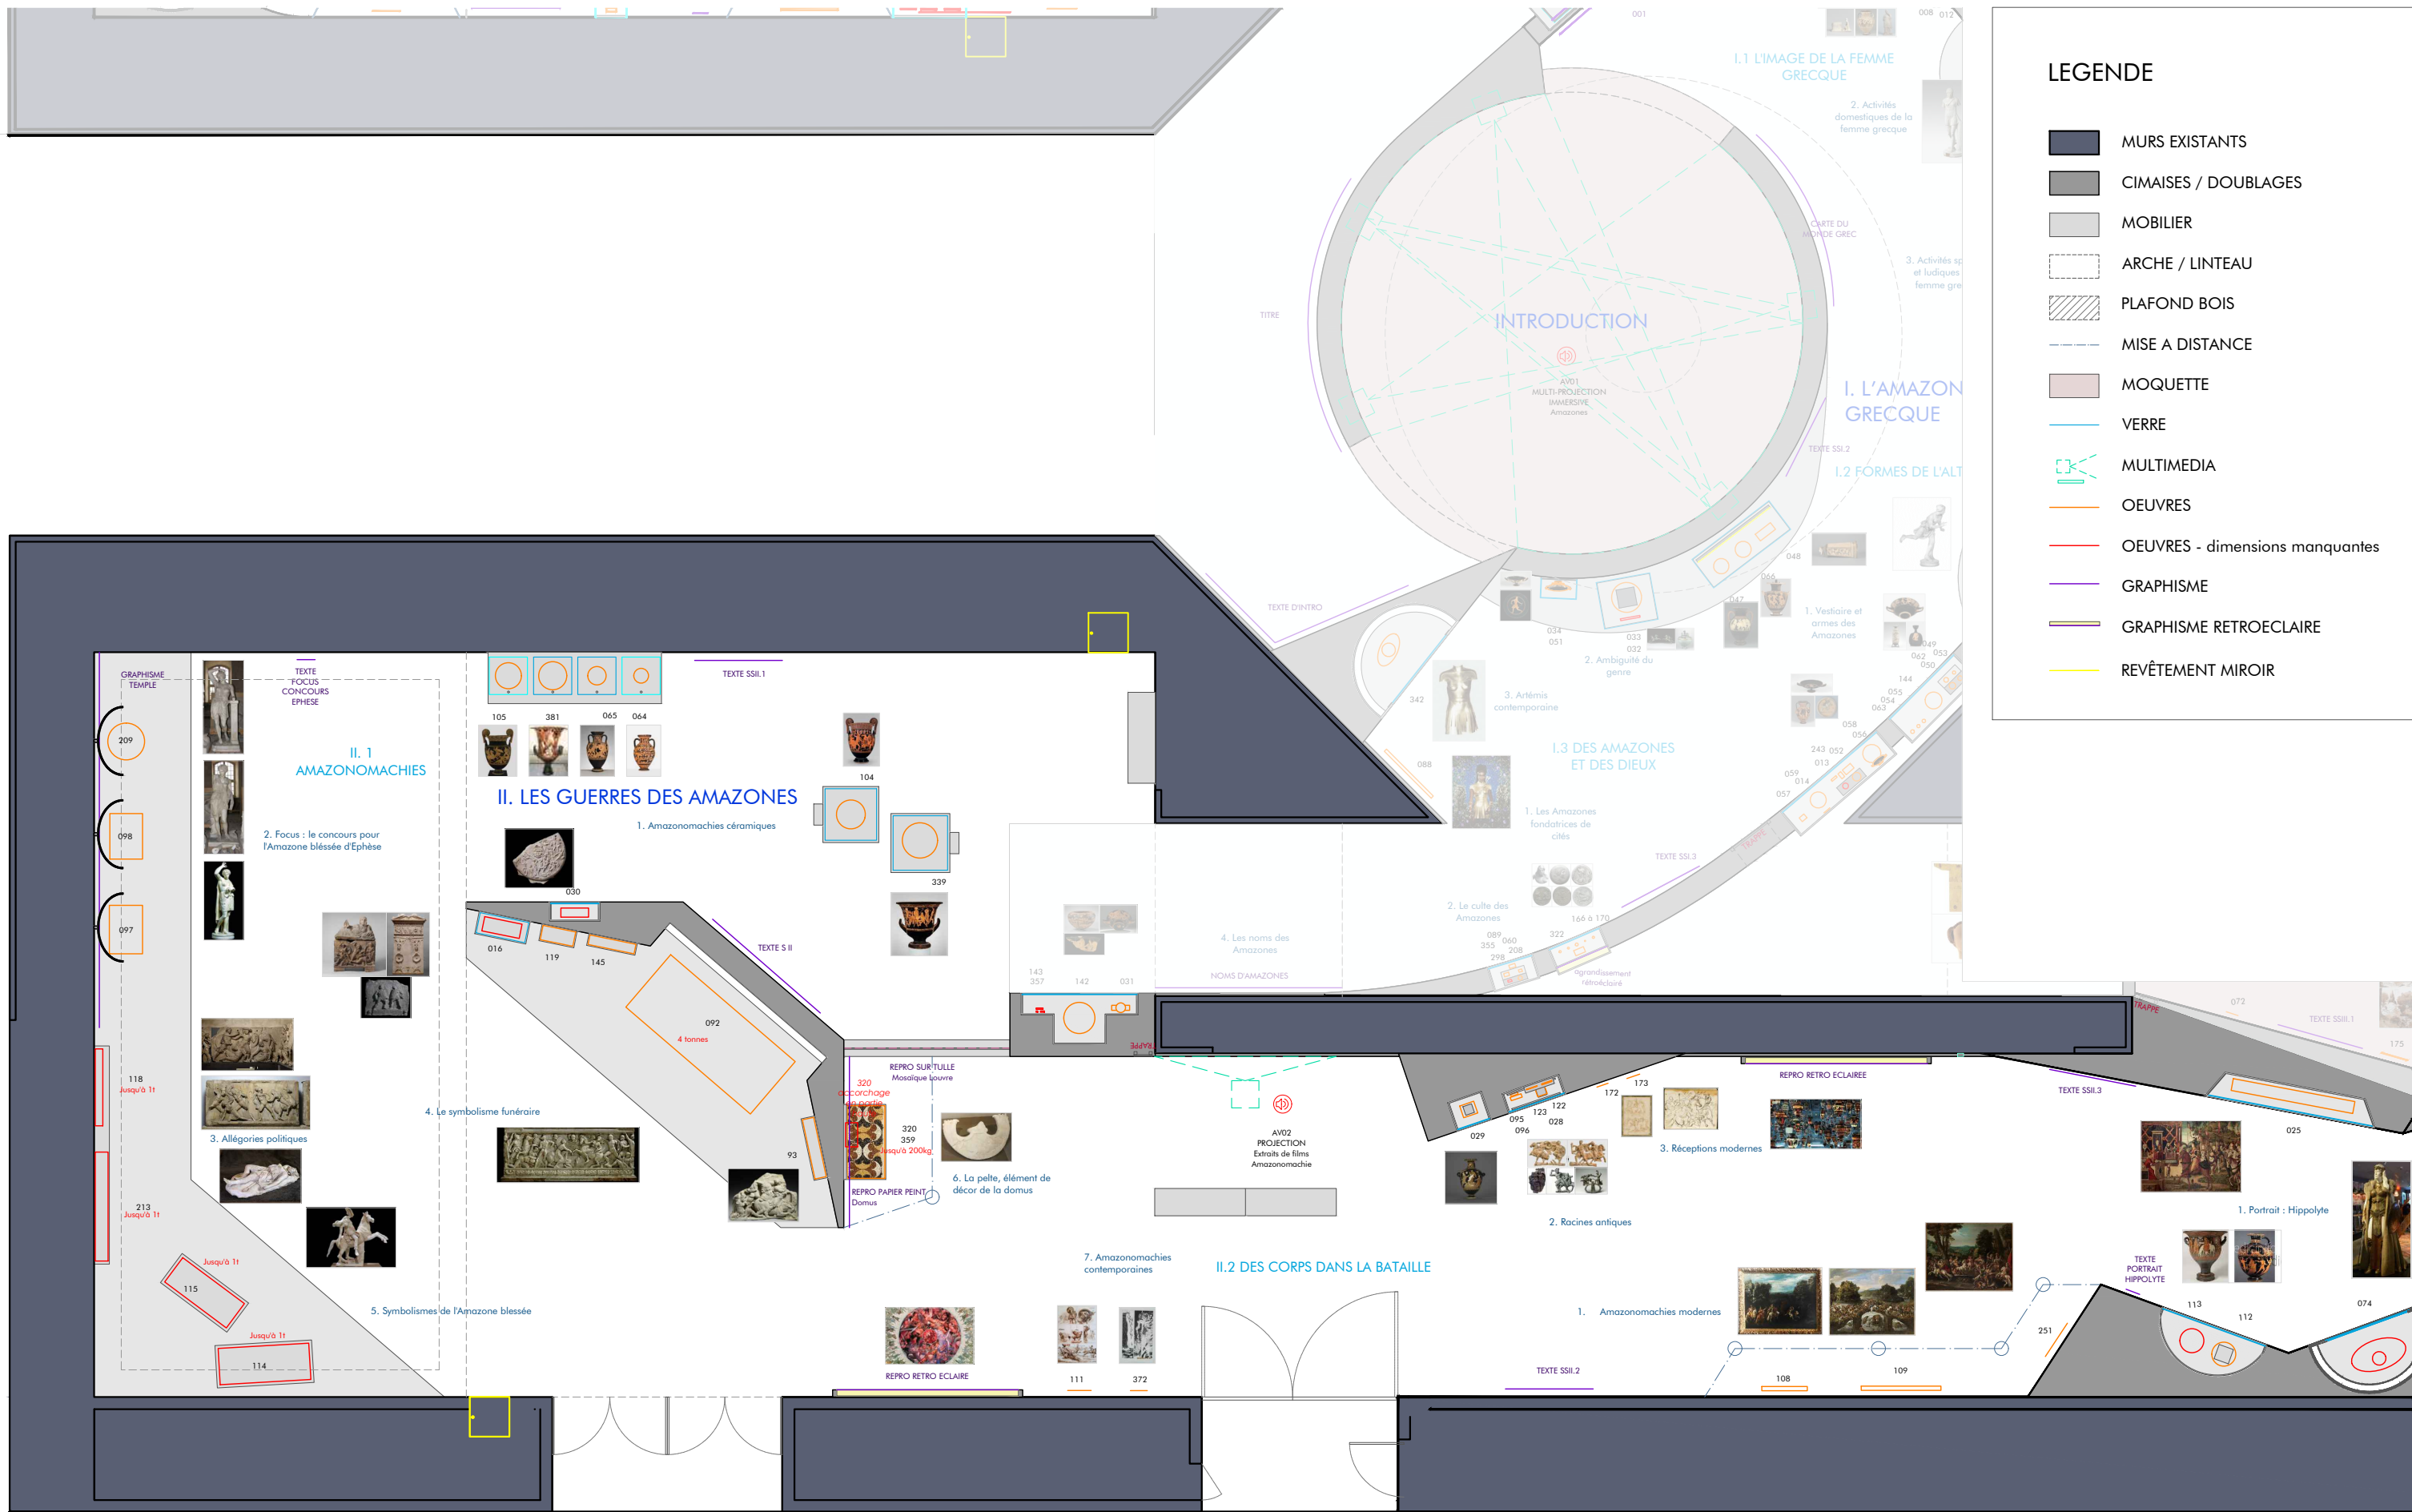





LEGENDE



- MURS EXISTANTS
- CIMAISES / DOUBLAGES
- MOBILIER
- ARCHE / LINTEAU
- PLAFOND BOIS
- MISE A DISTANCE
- MOQUETTE
- VERRE
- MULTIMEDIA
- OEUVRES
- OEUVRES - dimensions manquantes
- GRAPHISME
- GRAPHISME RETROECLAIRE
- REVÊTEMENT MIROIR

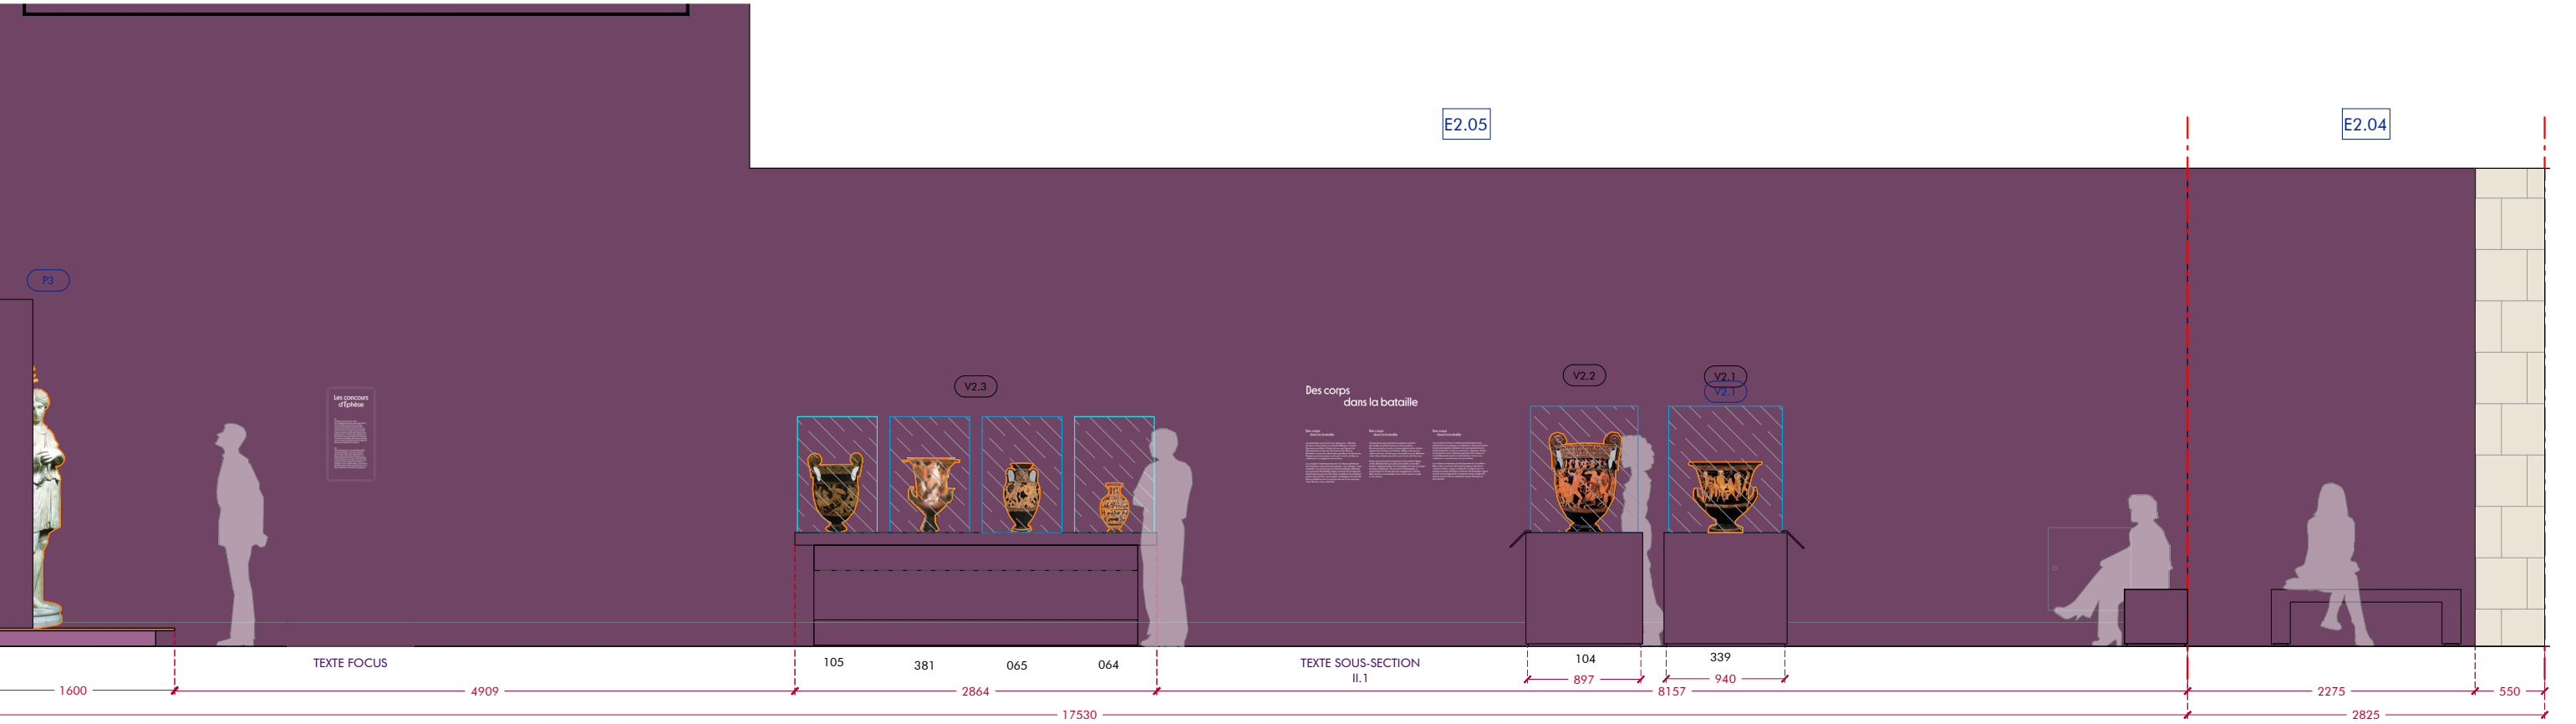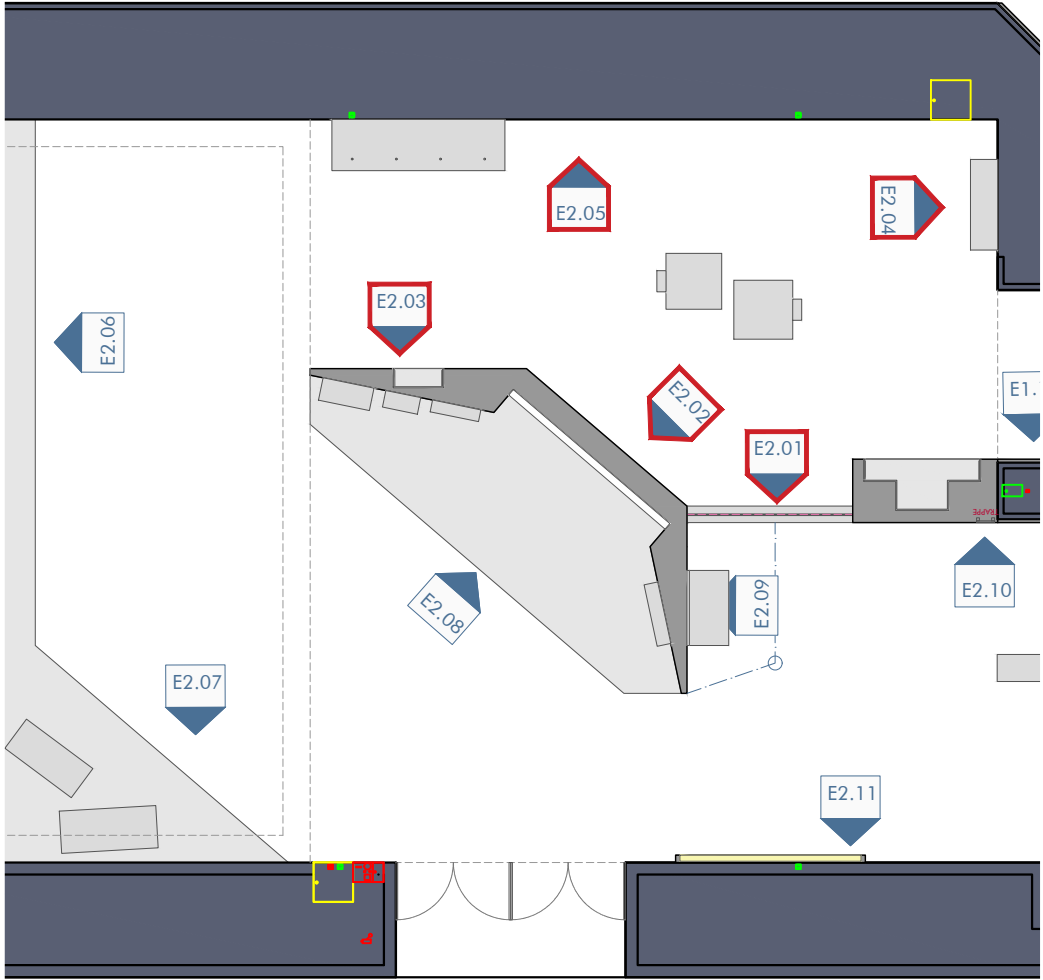

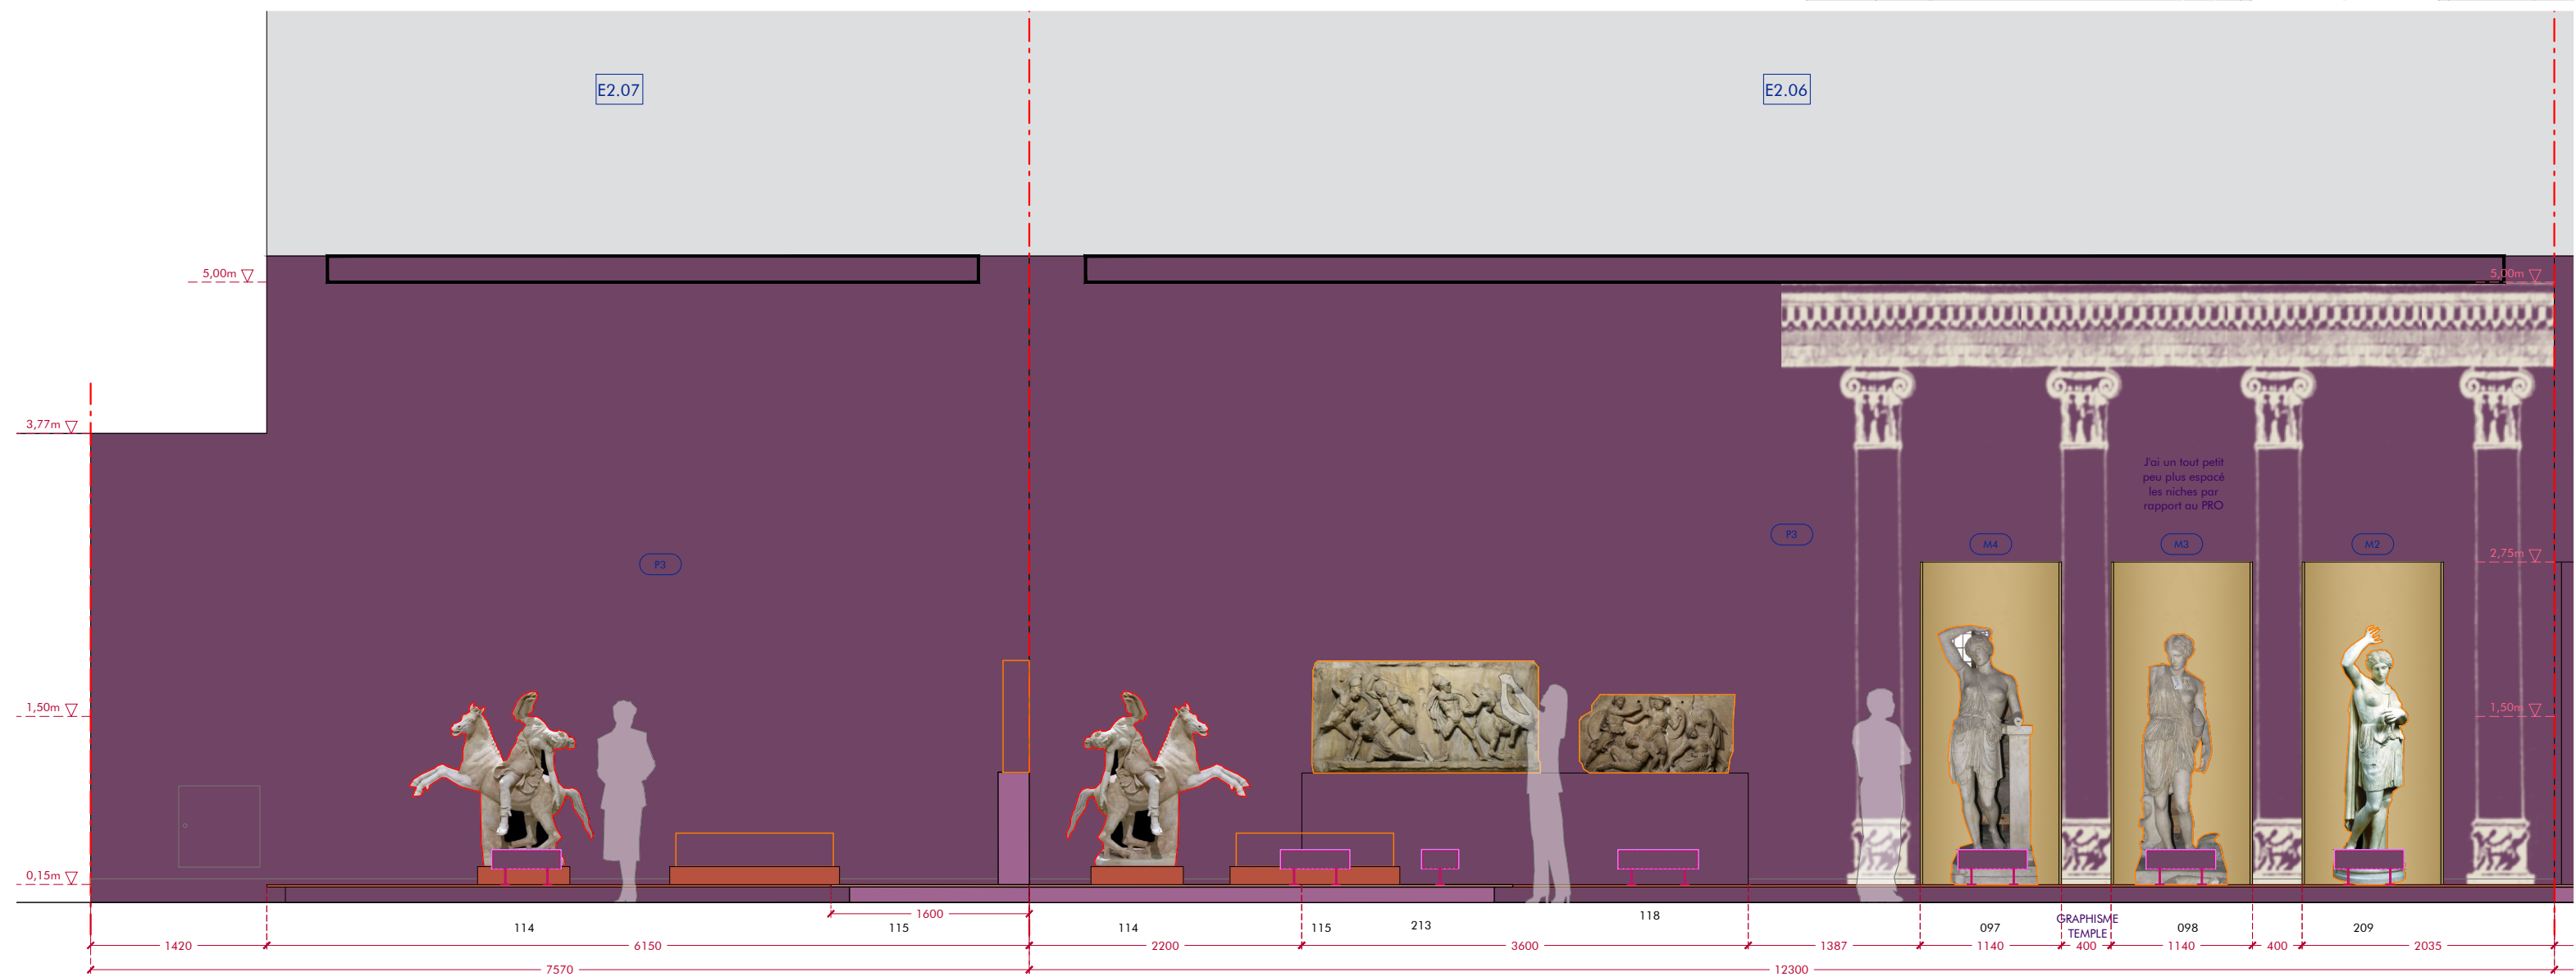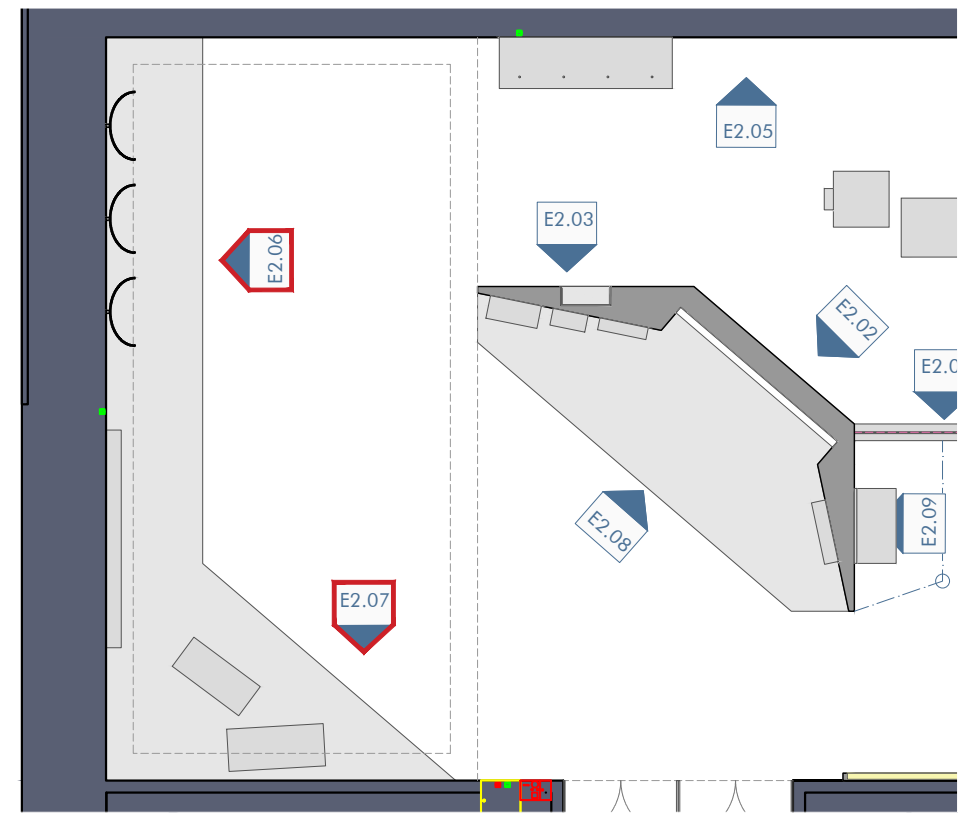

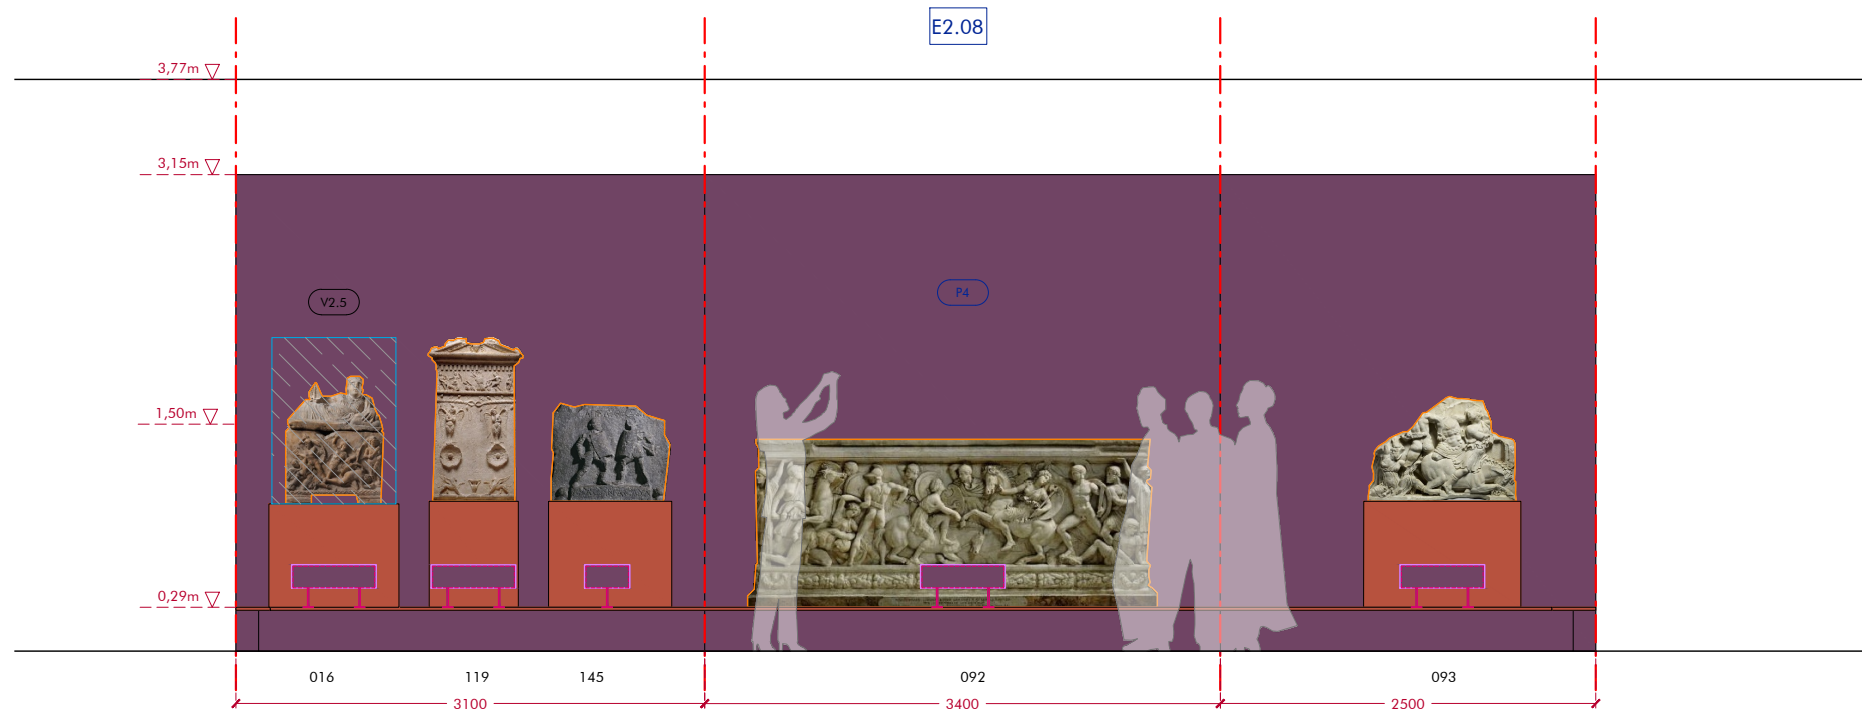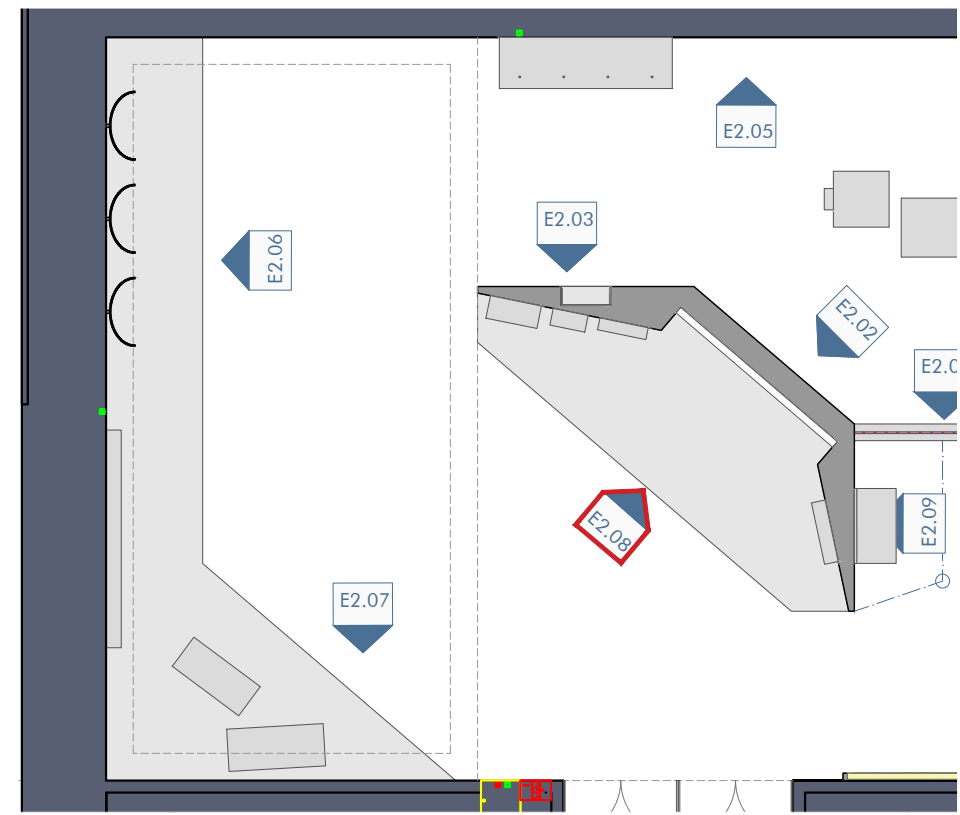

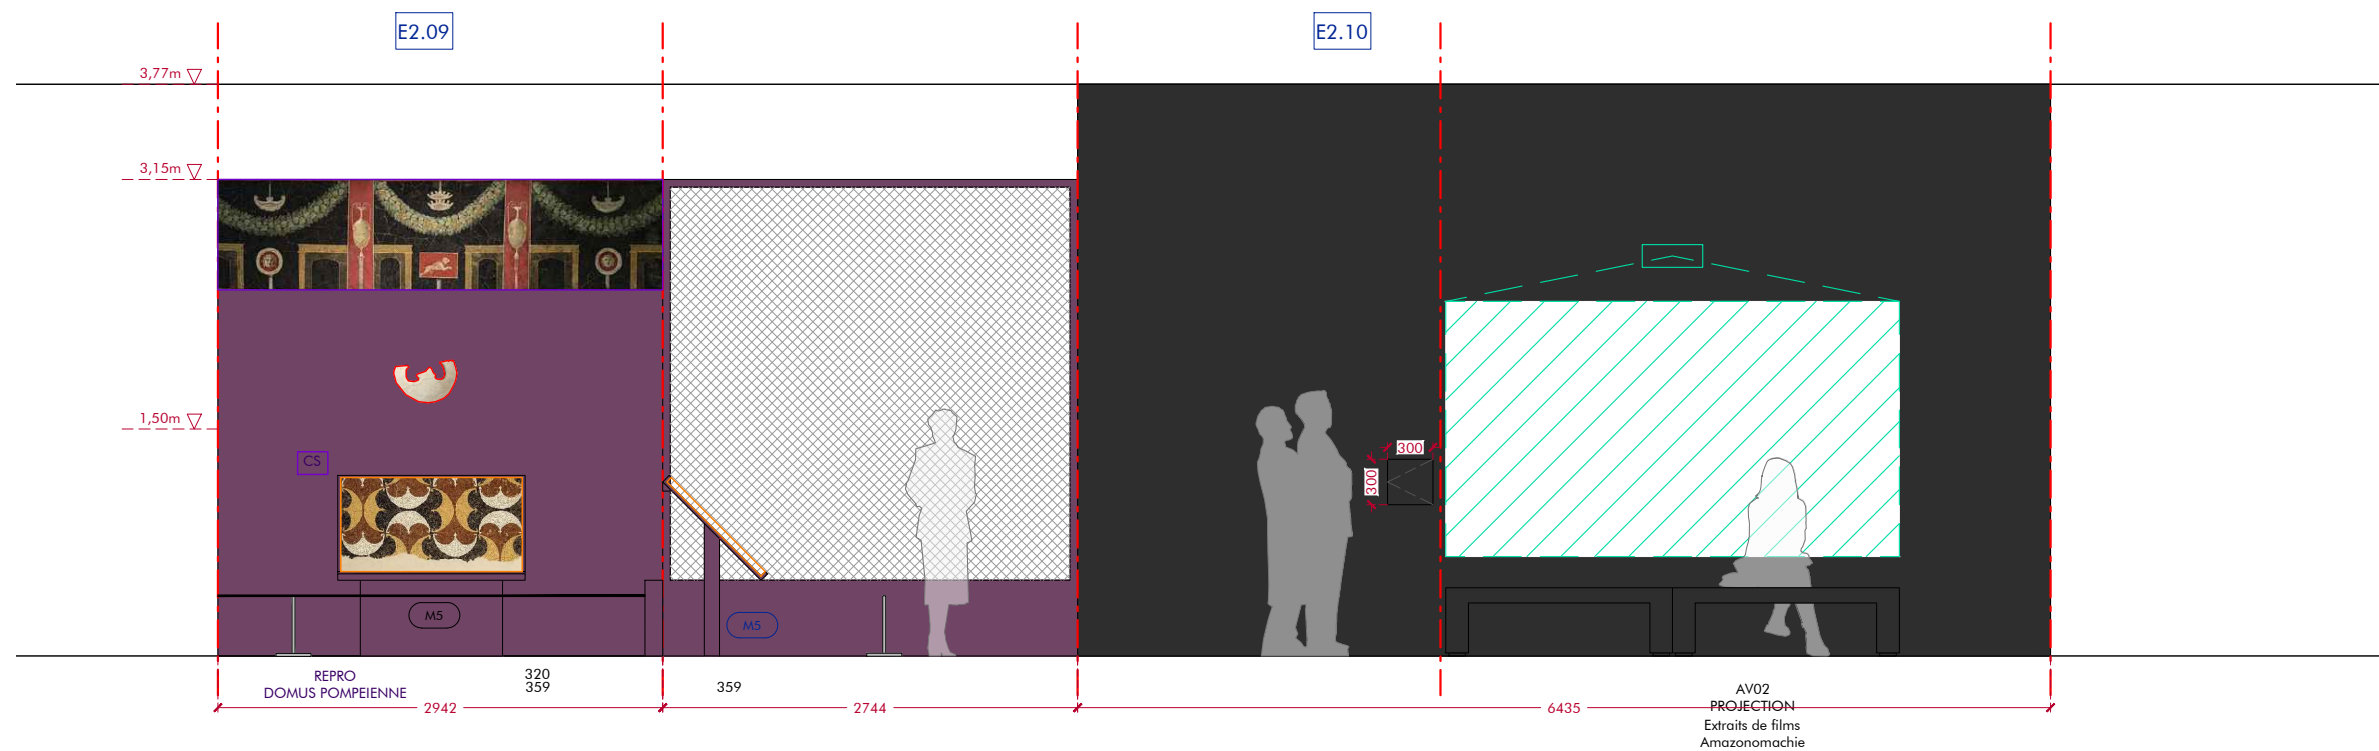
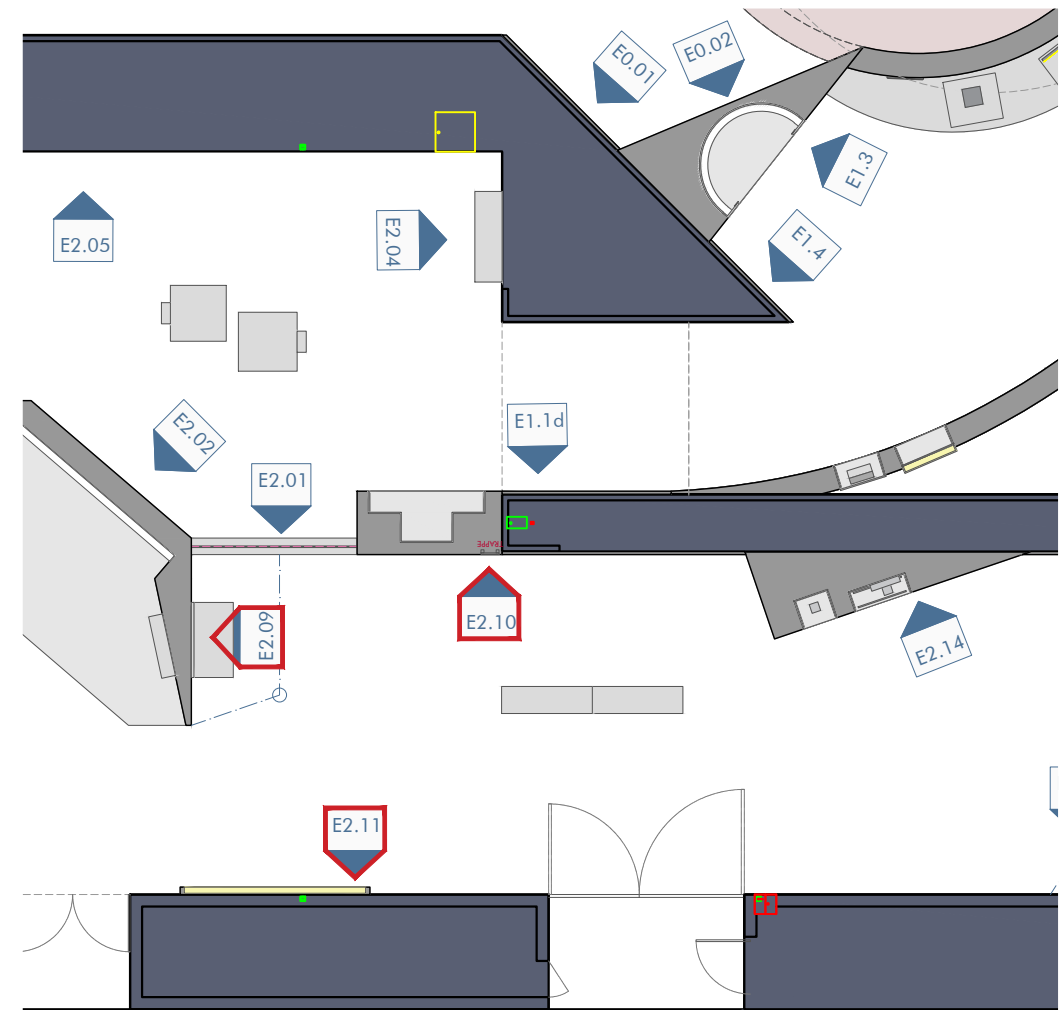
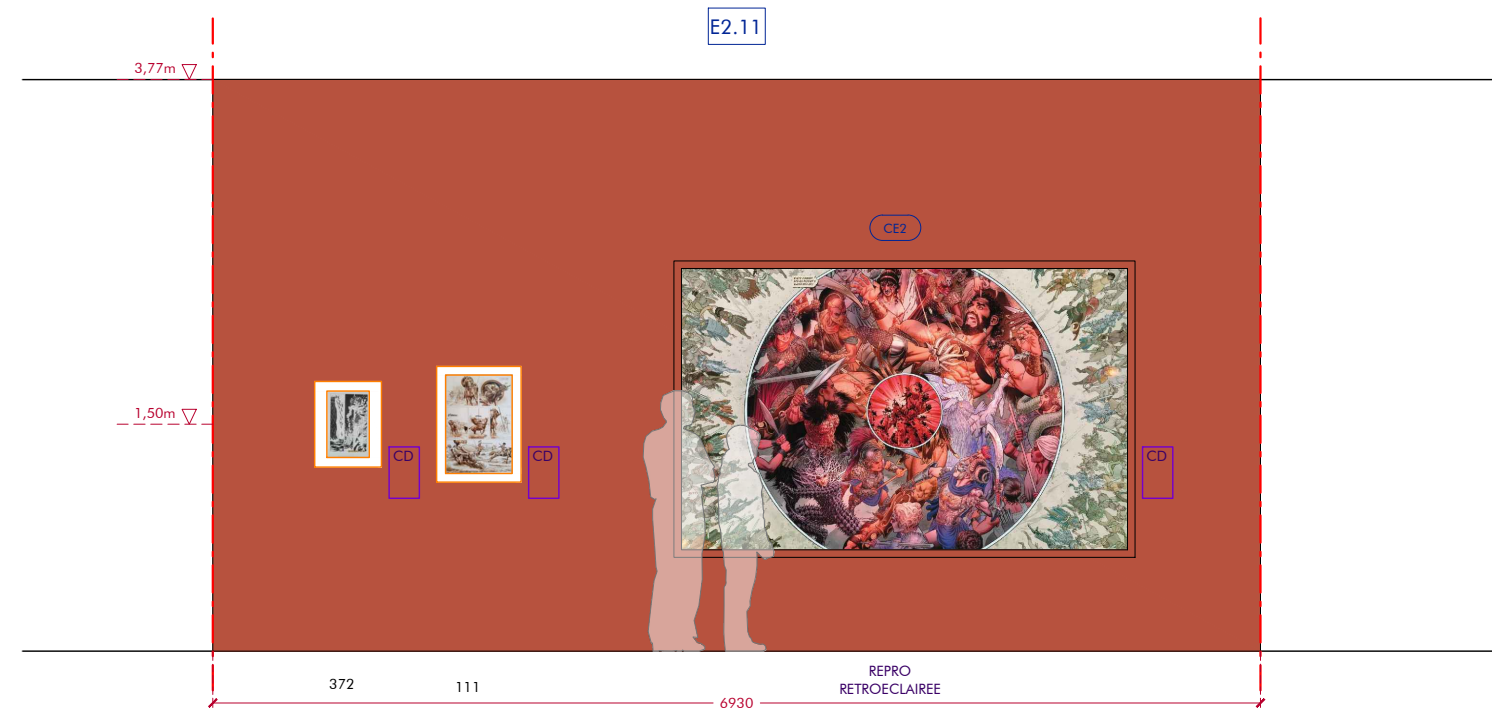



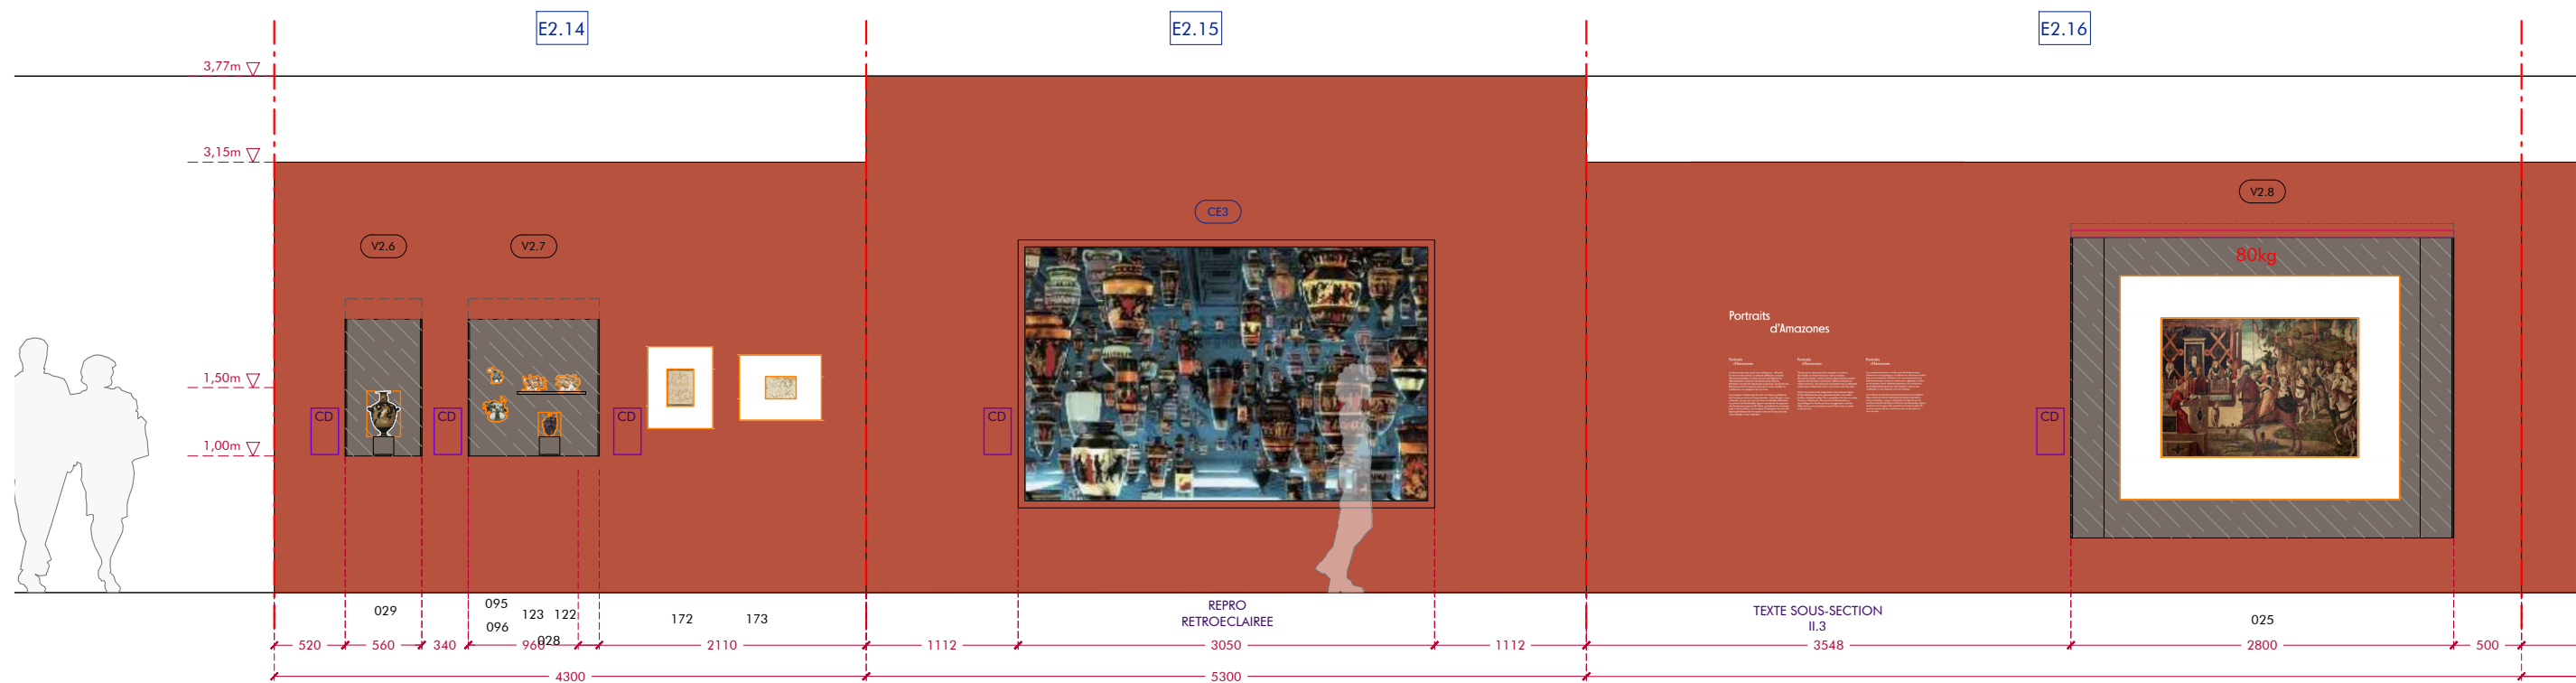
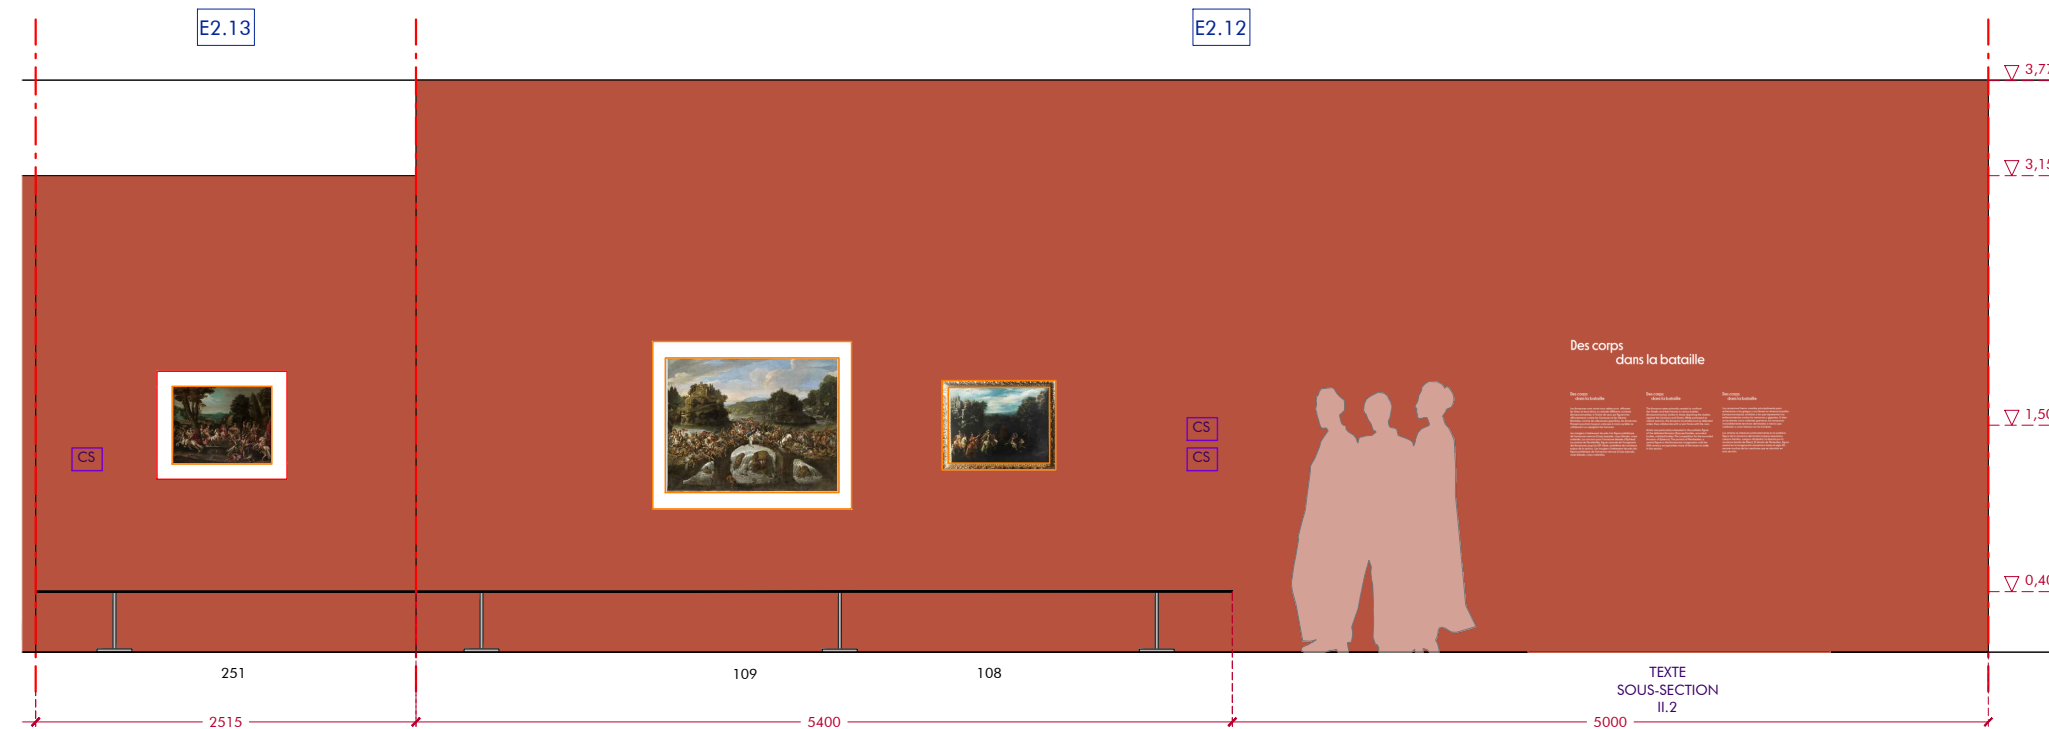


LEGENDE

- | | |
|--|---------------------------------|
|  | MURS EXISTANTS |
|  | CIMAISES / DOUBLAGES |
|  | MOBILIER |
|  | ARCHE / LINTEAU |
|  | PLAFOND BOIS |
|  | MISE A DISTANCE |
|  | MOQUETTE |
|  | VERRE |
|  | MULTIMEDIA |
|  | OEUVRES |
|  | OEUVRES - dimensions manquantes |
|  | GRAPHISME |
|  | GRAPHISME RETROECLAIRE |
|  | REVÊTEMENT MIROIR |





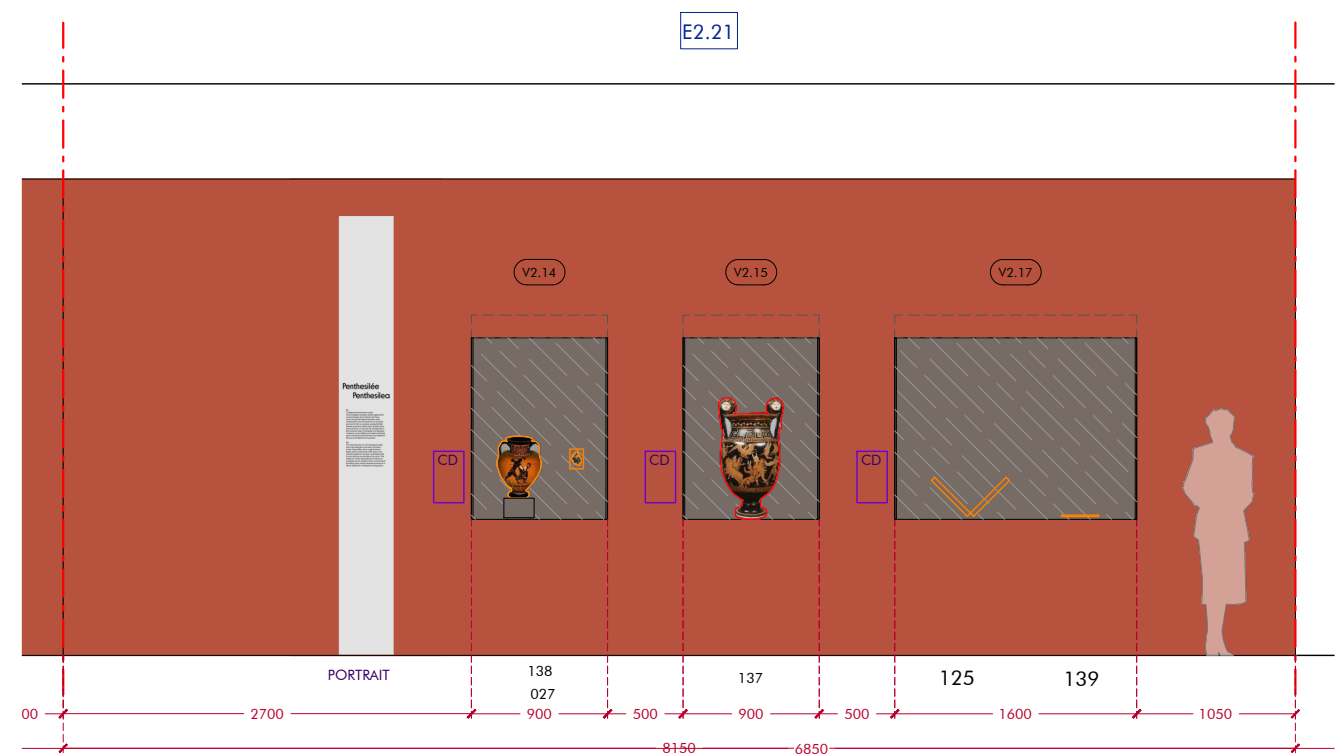
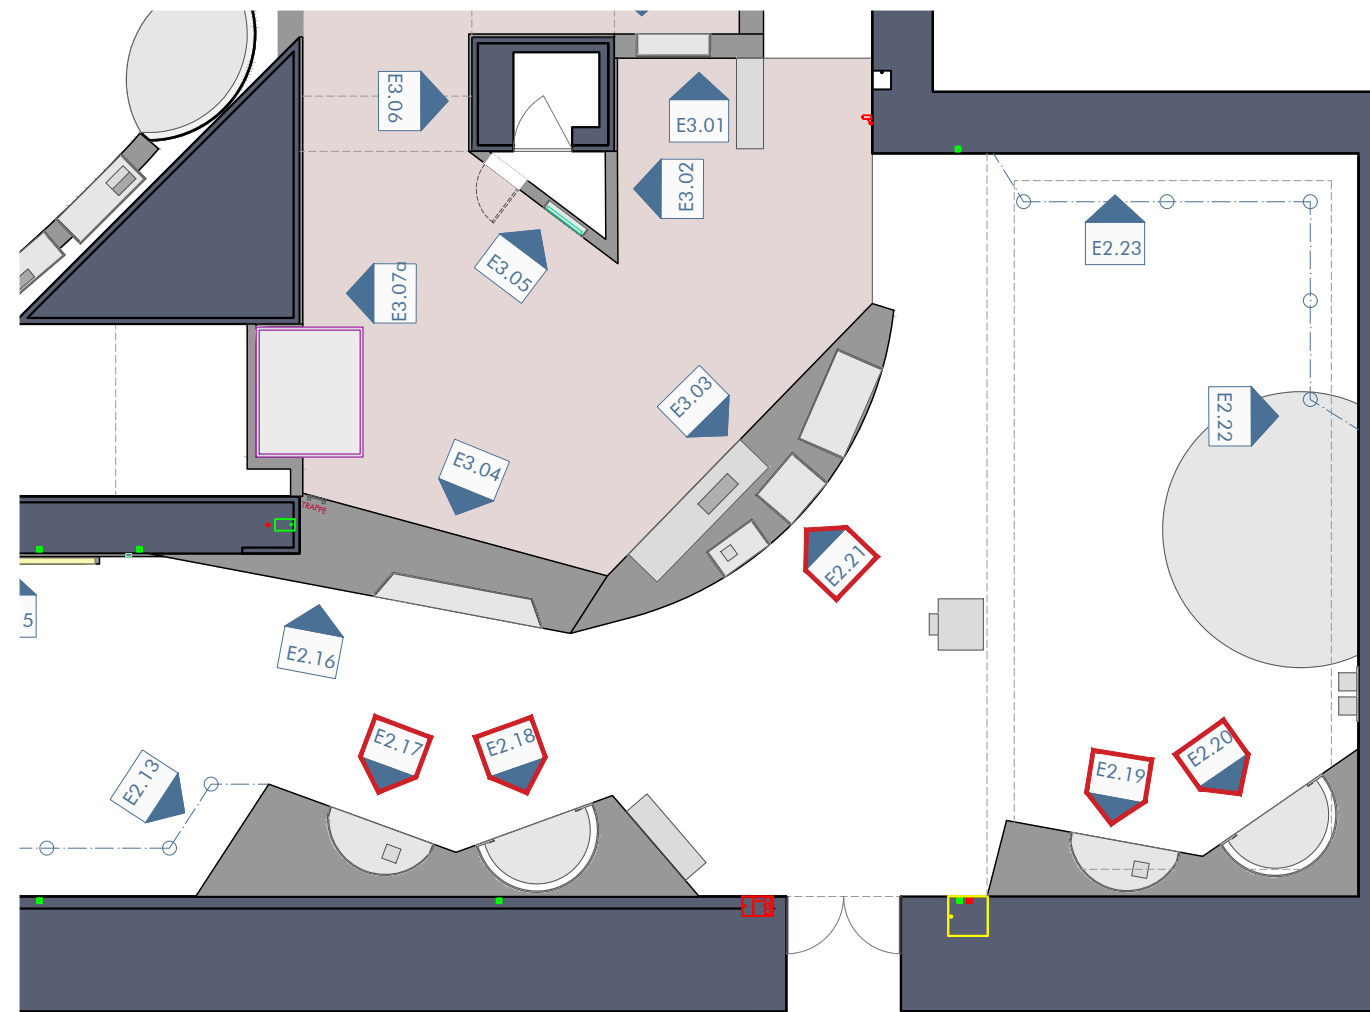
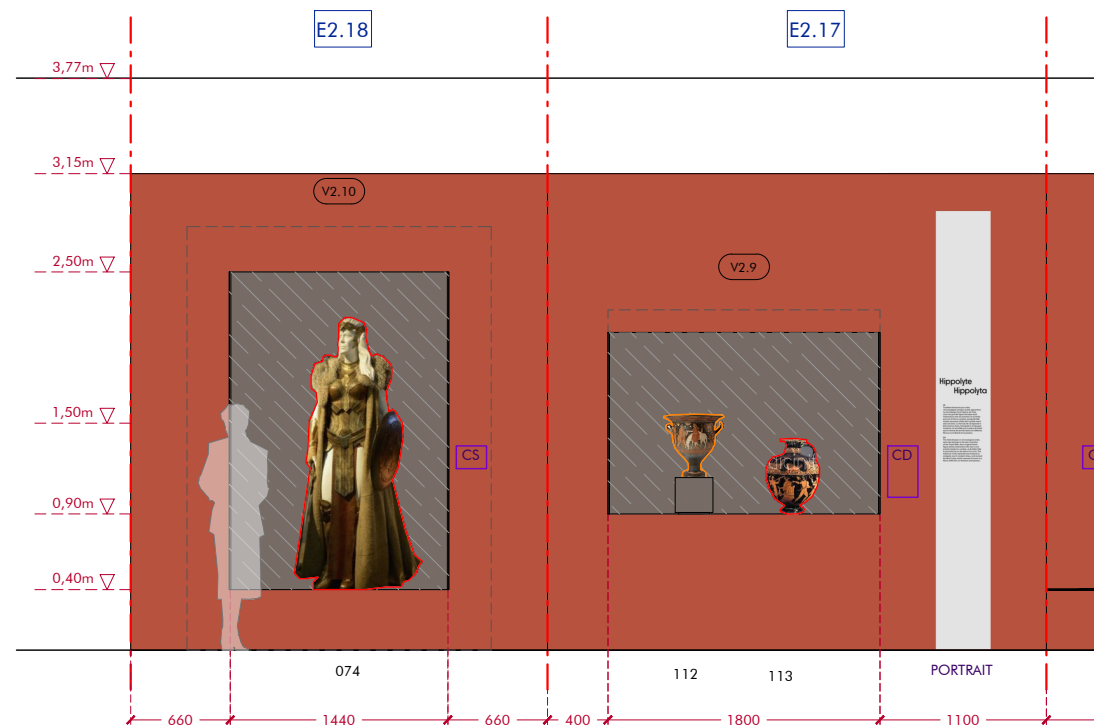


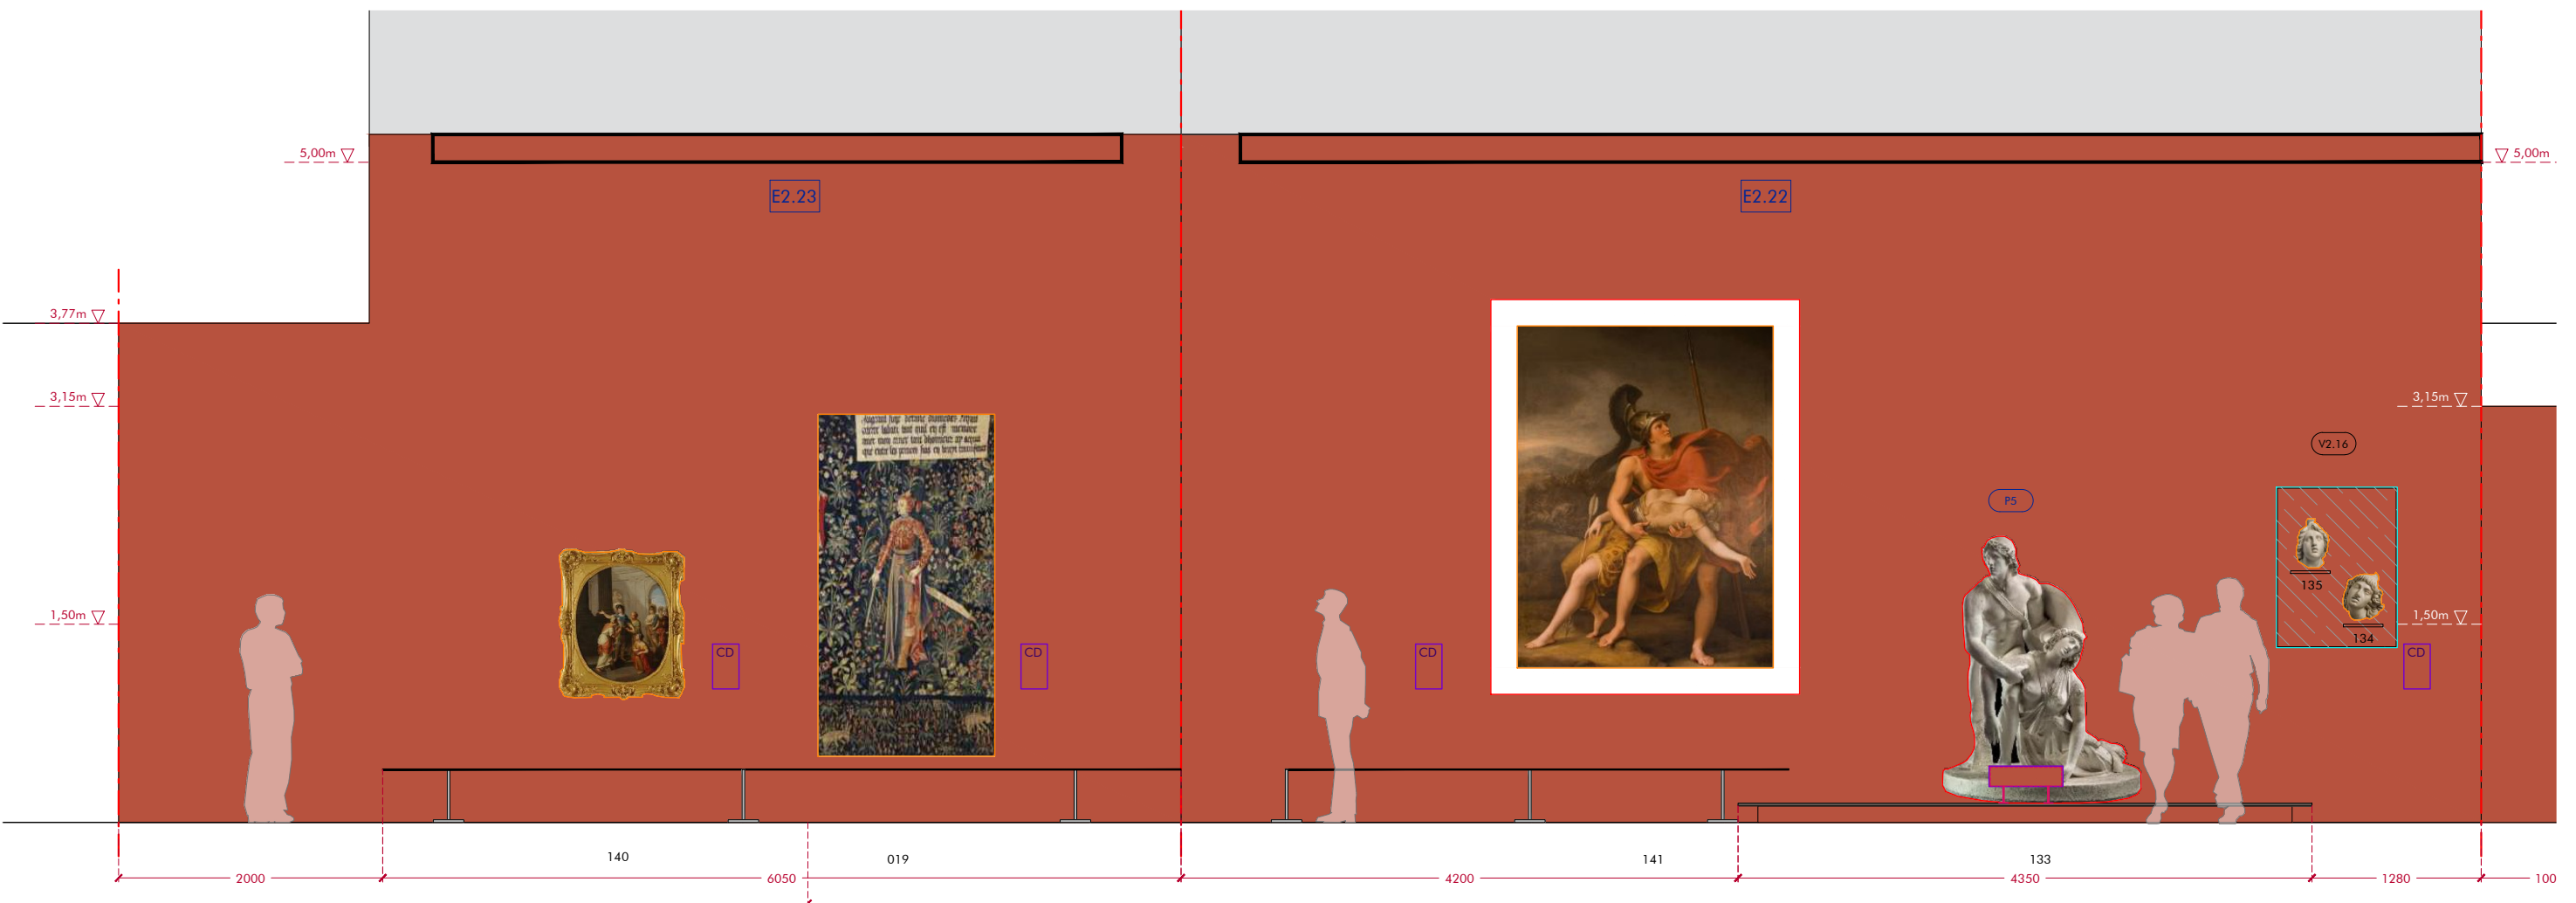
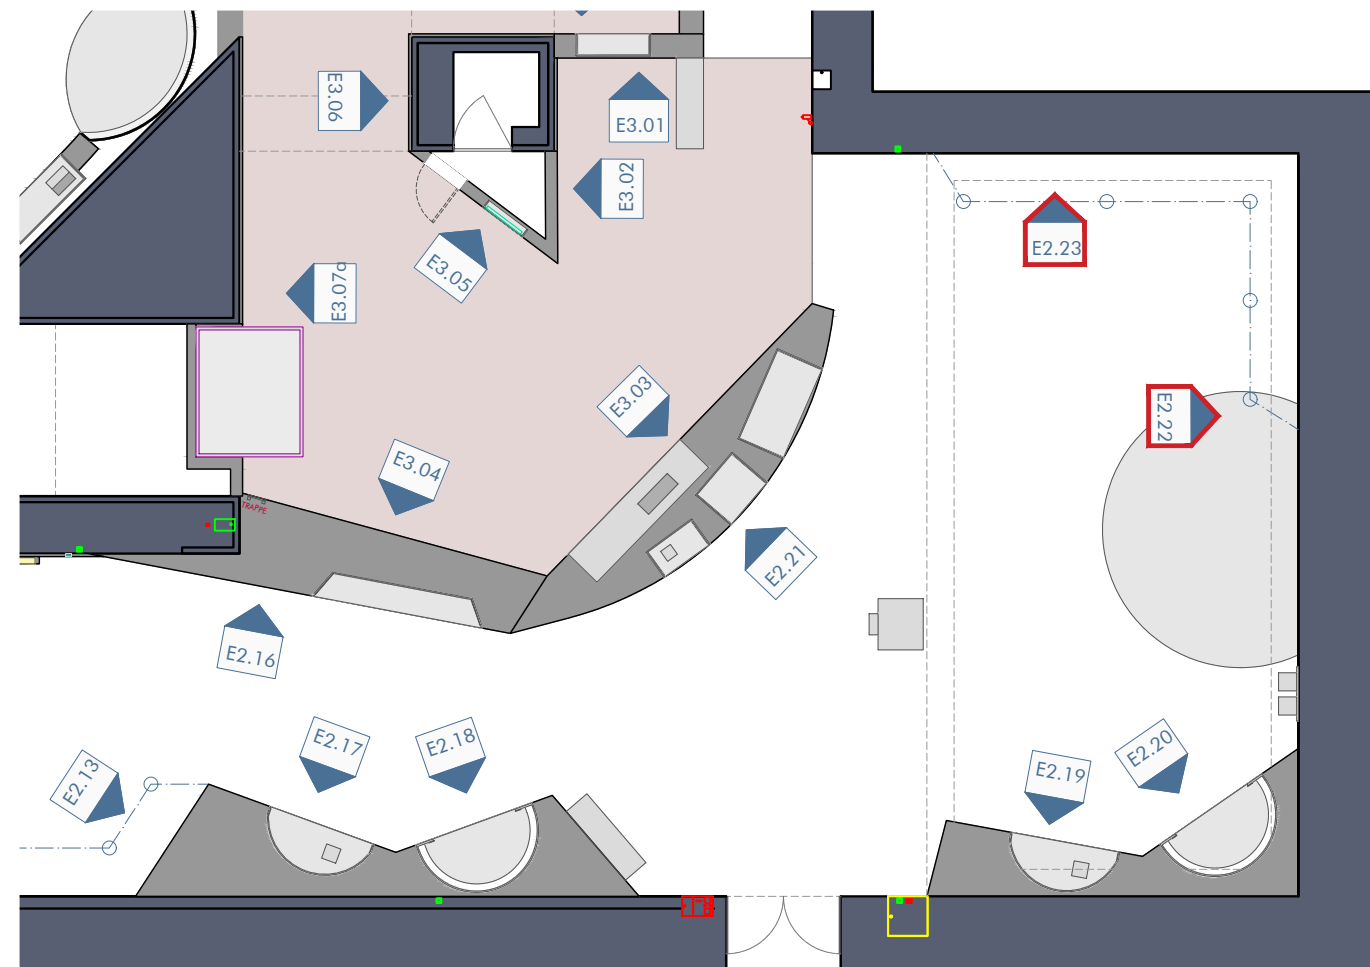
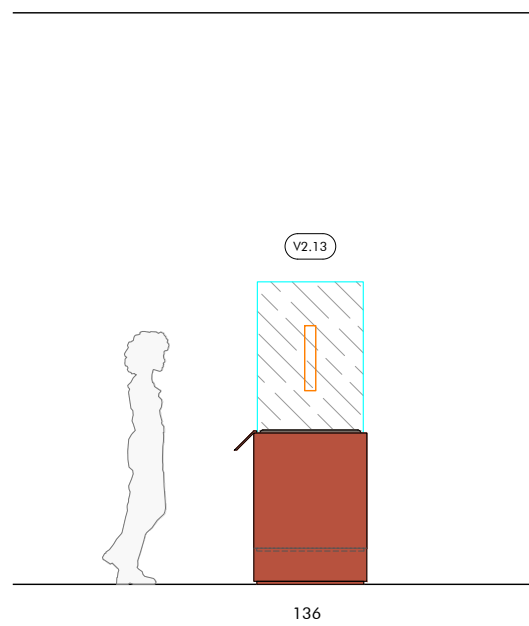




LEGENDE


- MURS EXISTANTS
- CIMAISES / DOUBLAGES
- MOBILIER
- ARCHE / LINTEAU
- PLAFOND BOIS
- MISE A DISTANCE
- MOQUETTE
- VERRE
- MULTIMEDIA
- OEUVRES
- OEUVRES - dimensions manquantes
- GRAPHISME
- GRAPHISME RETROECLAIRE
- REVÊTEMENT MIROIR

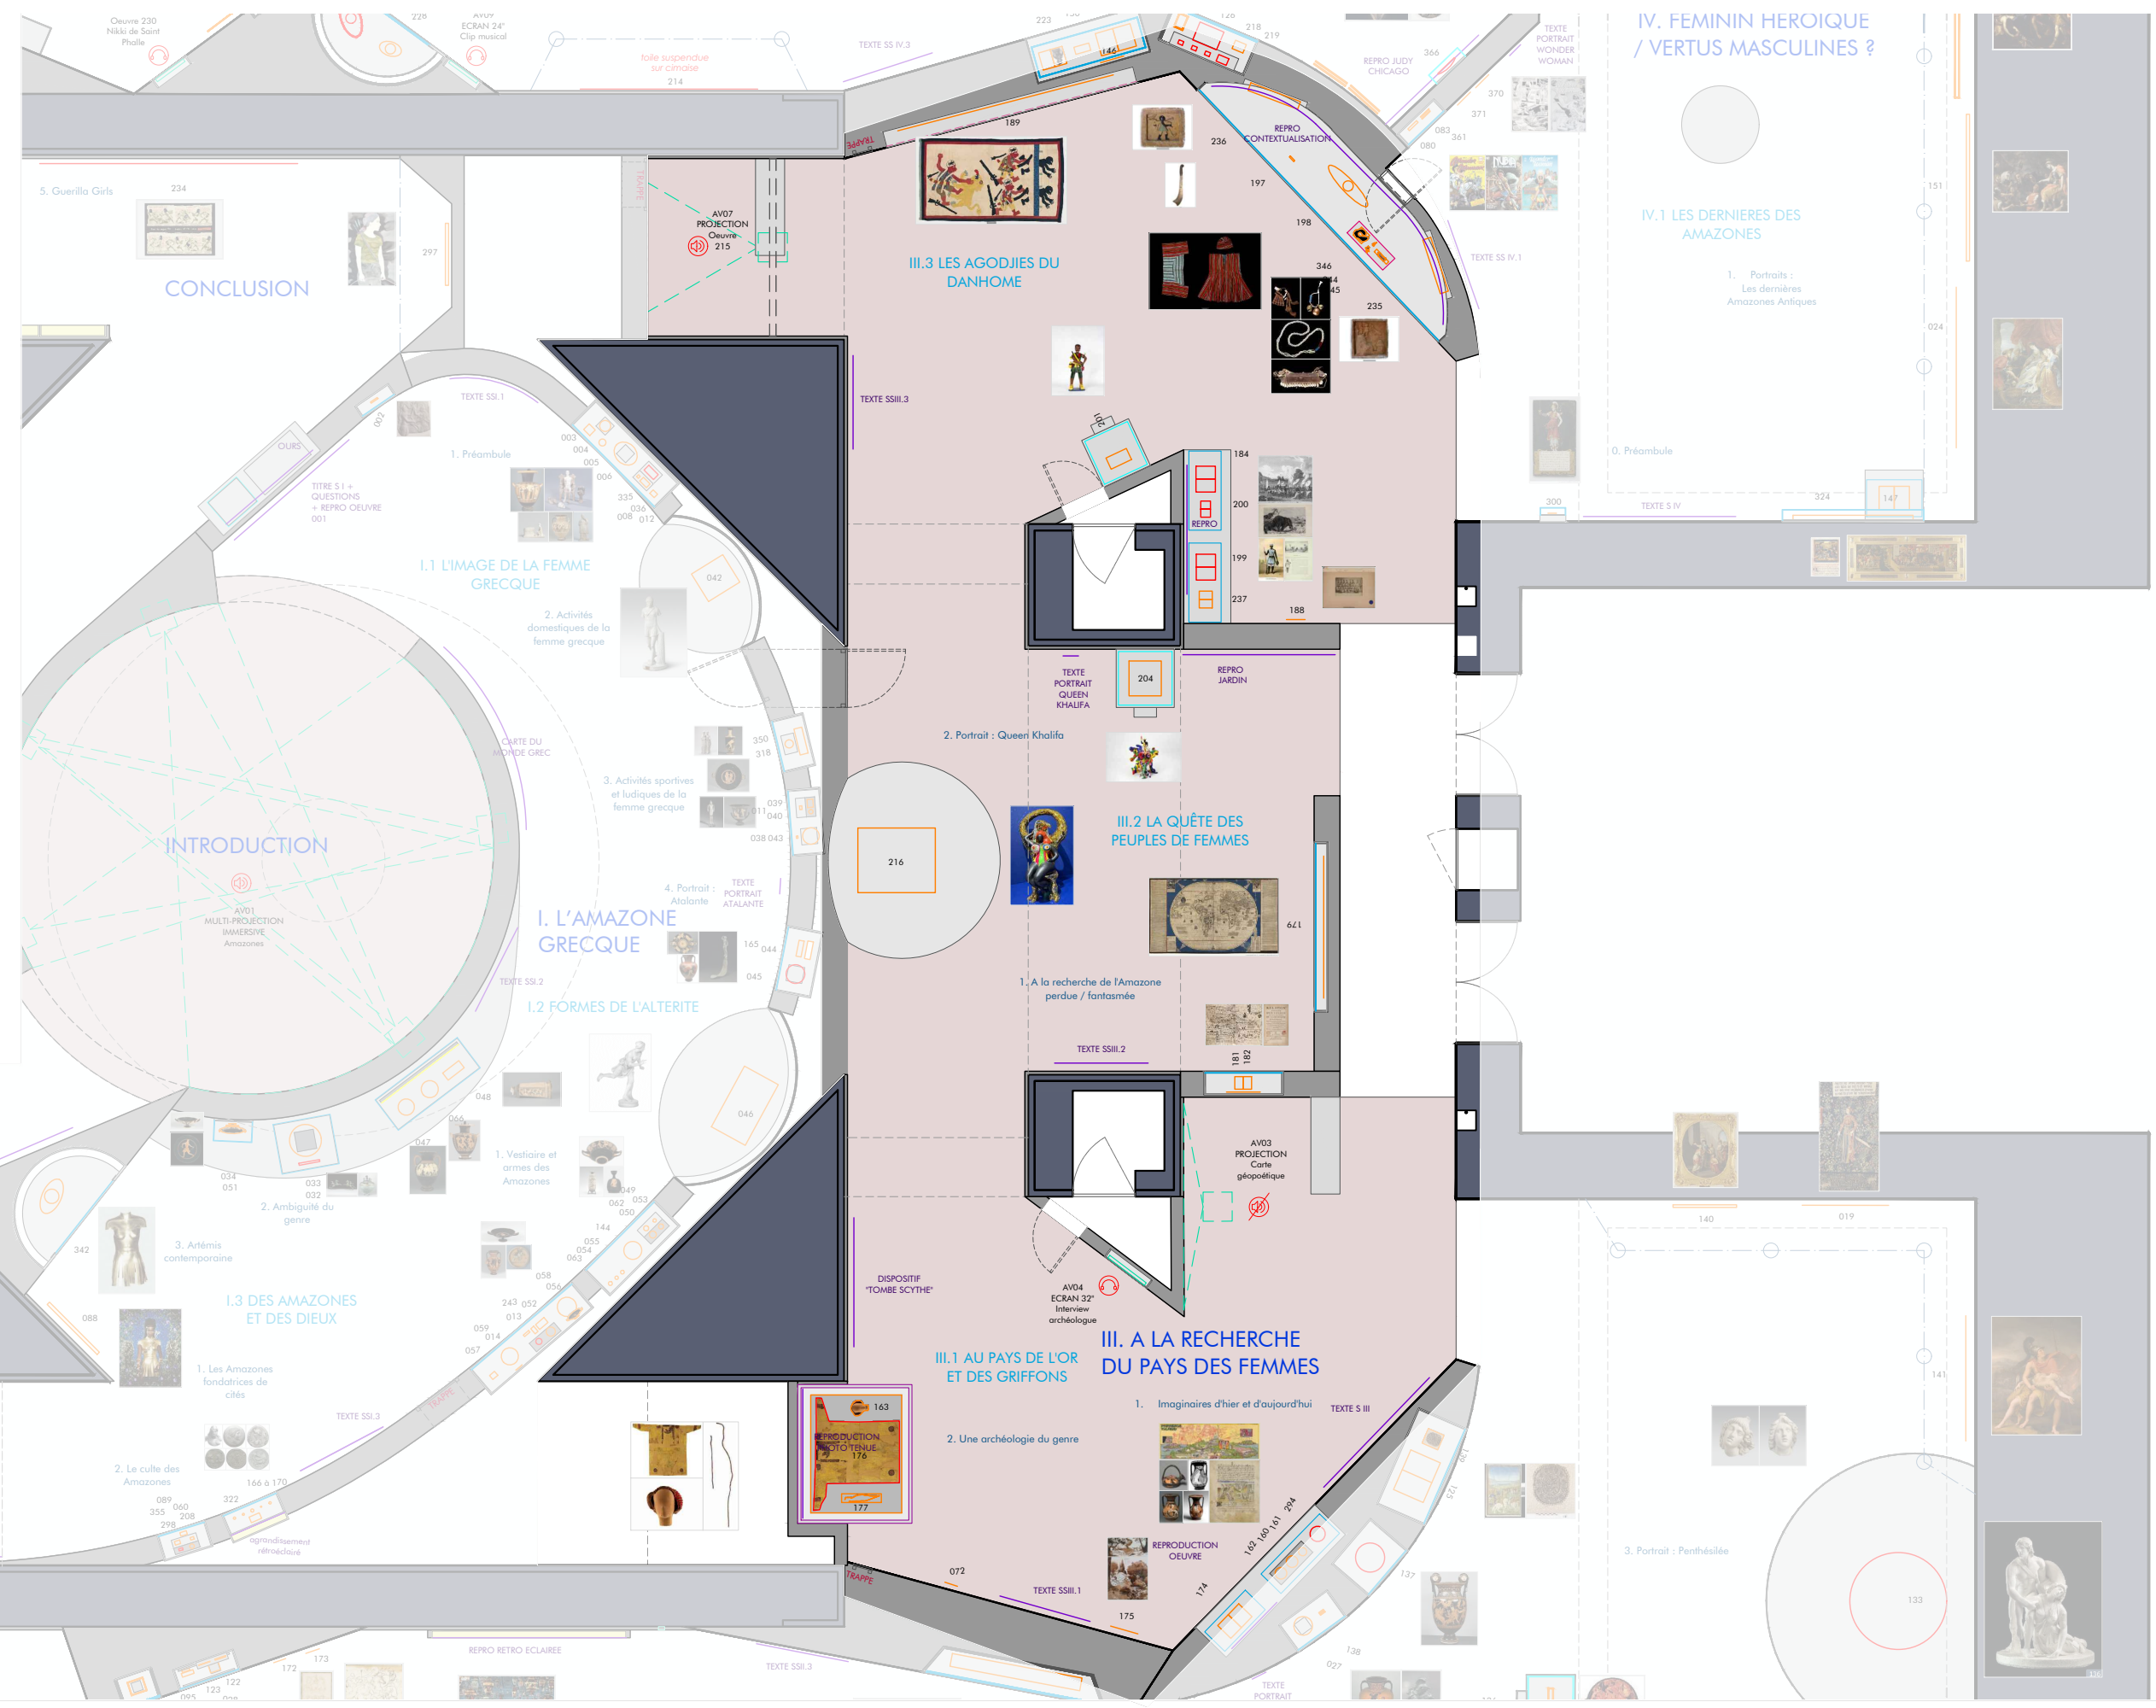


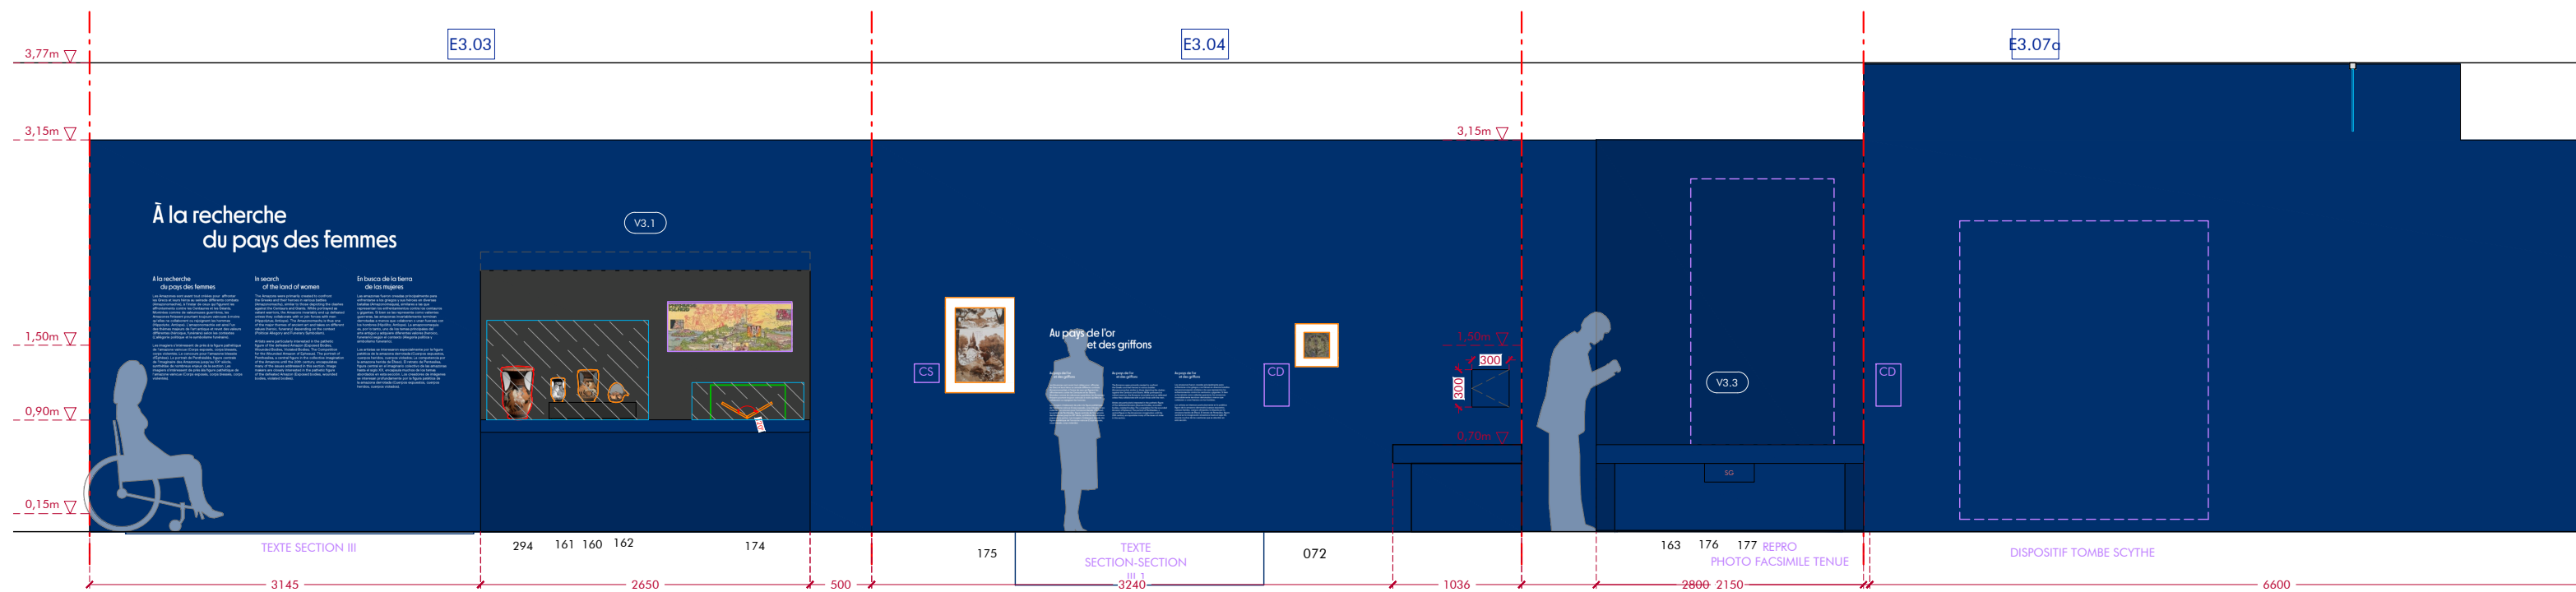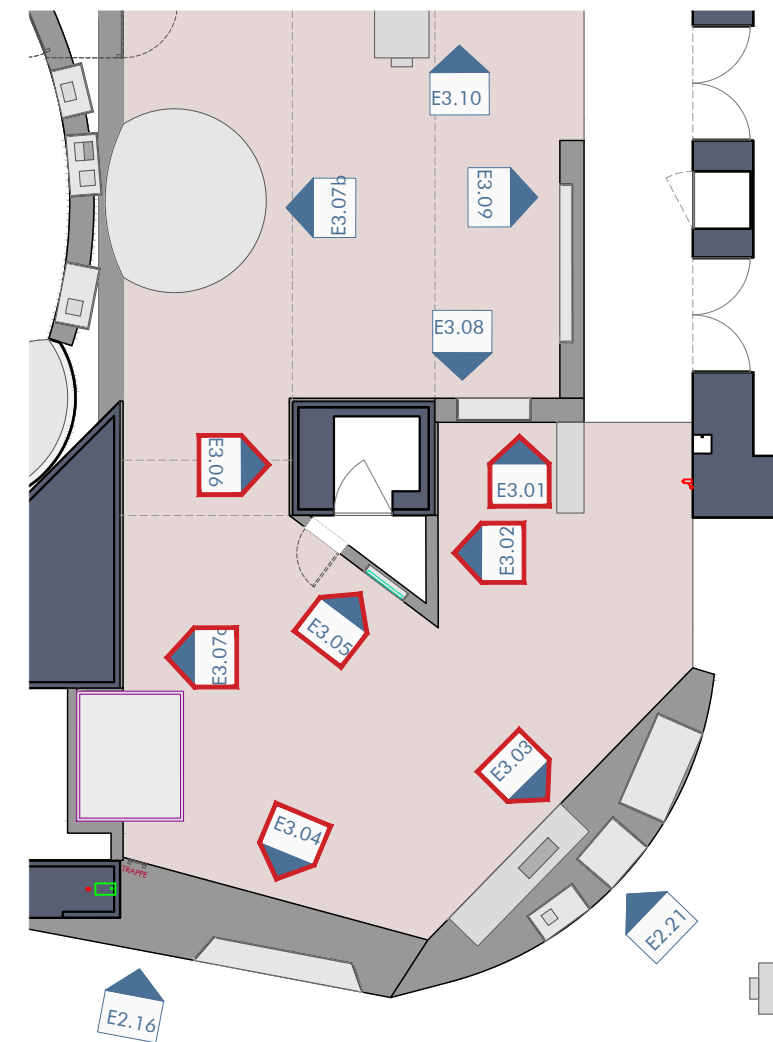
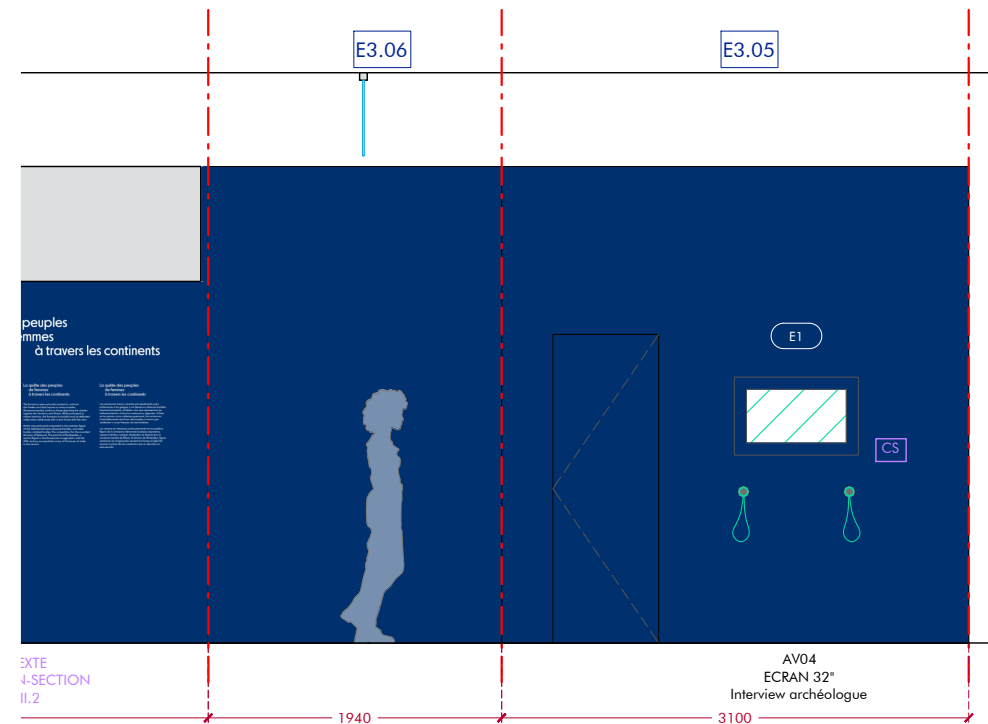
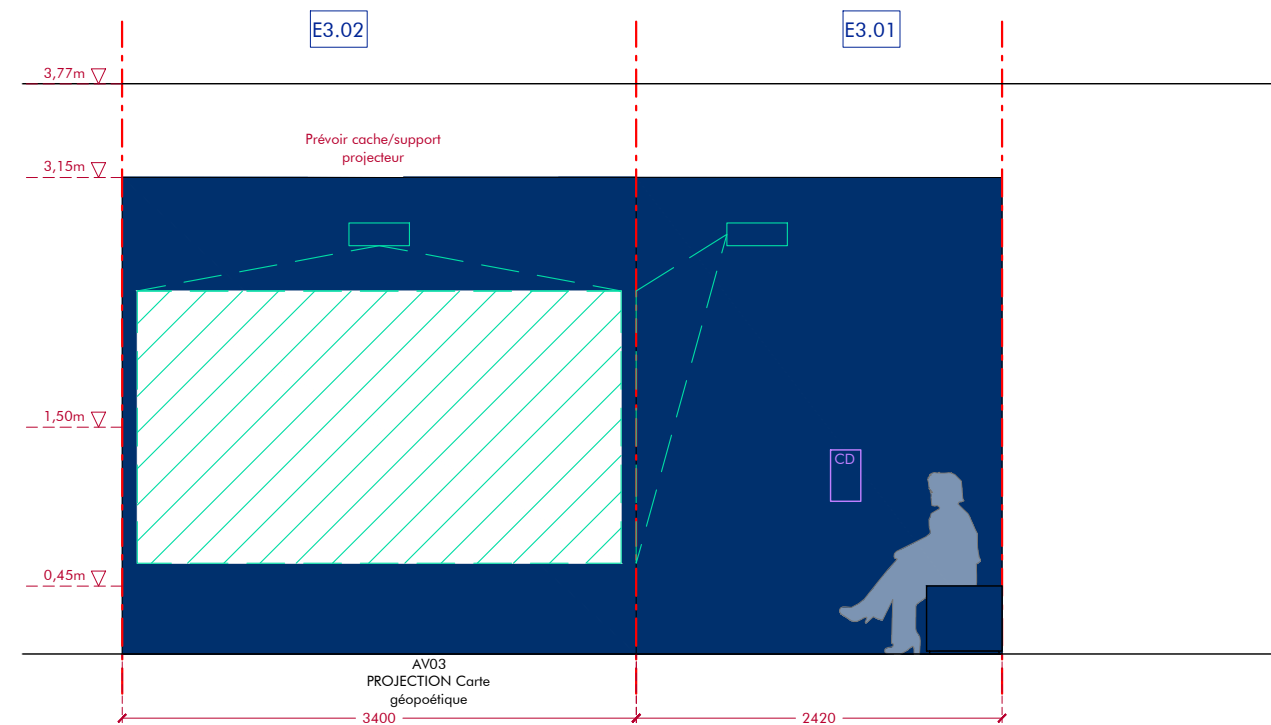


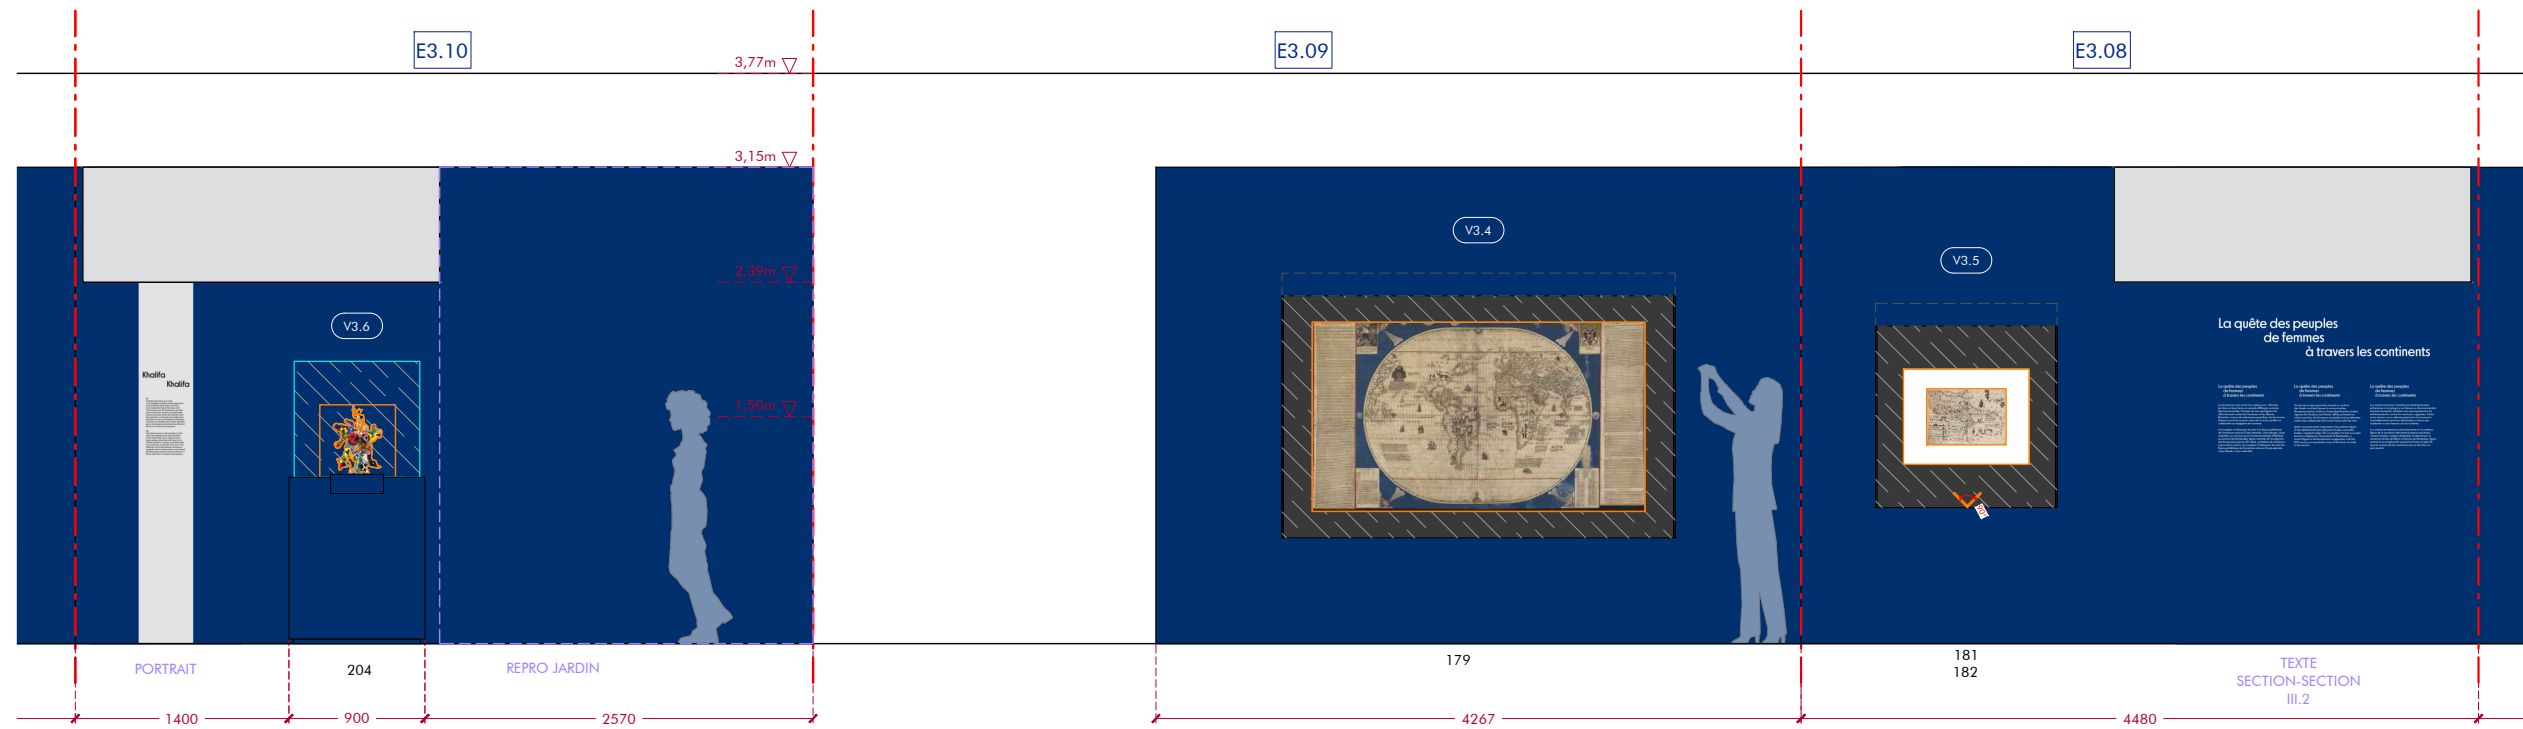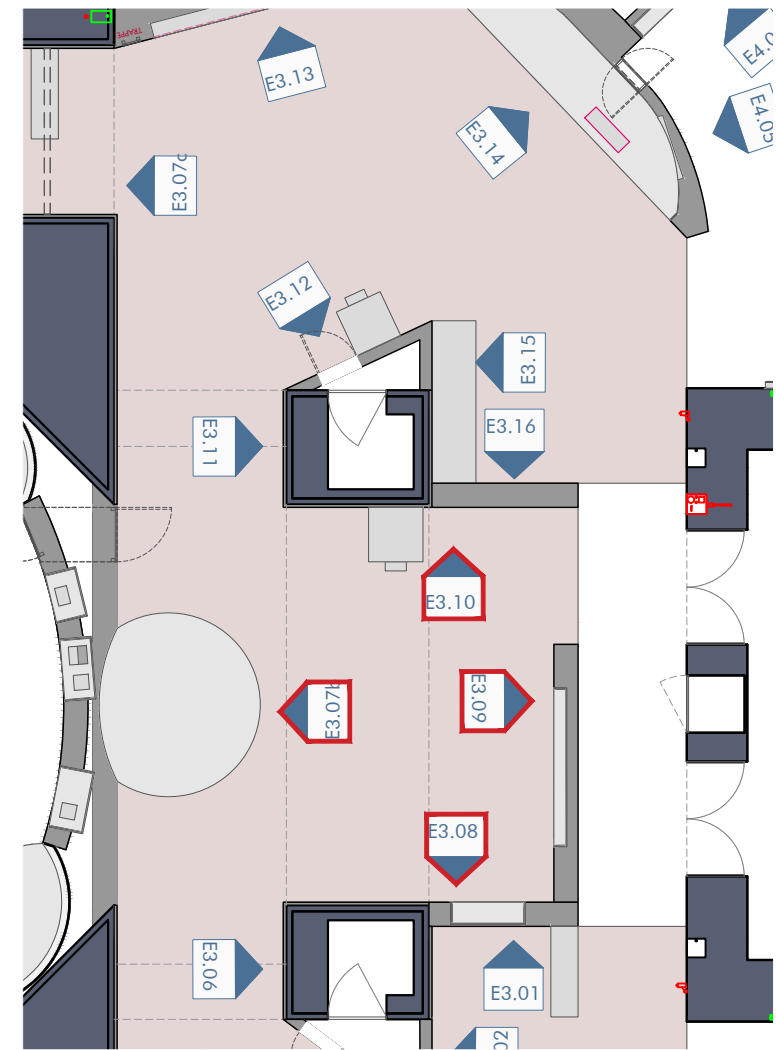
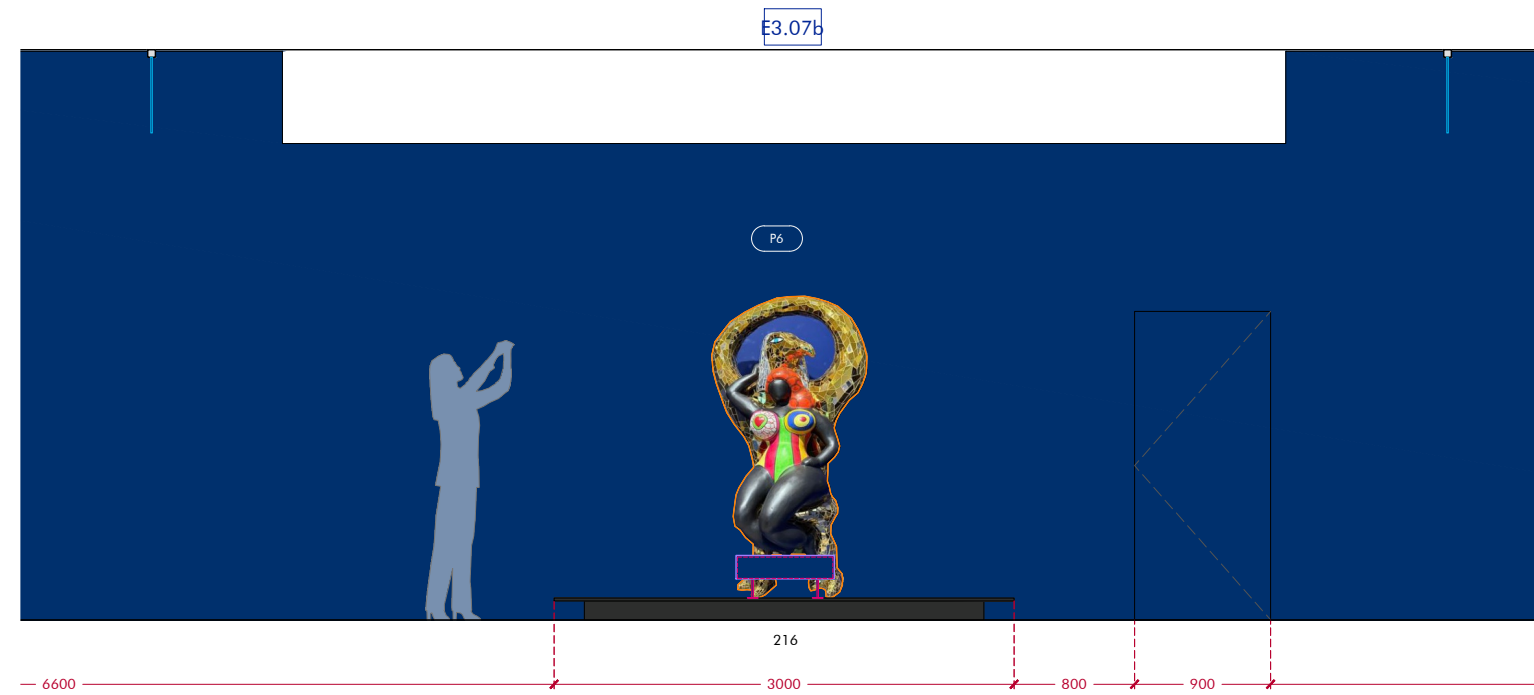



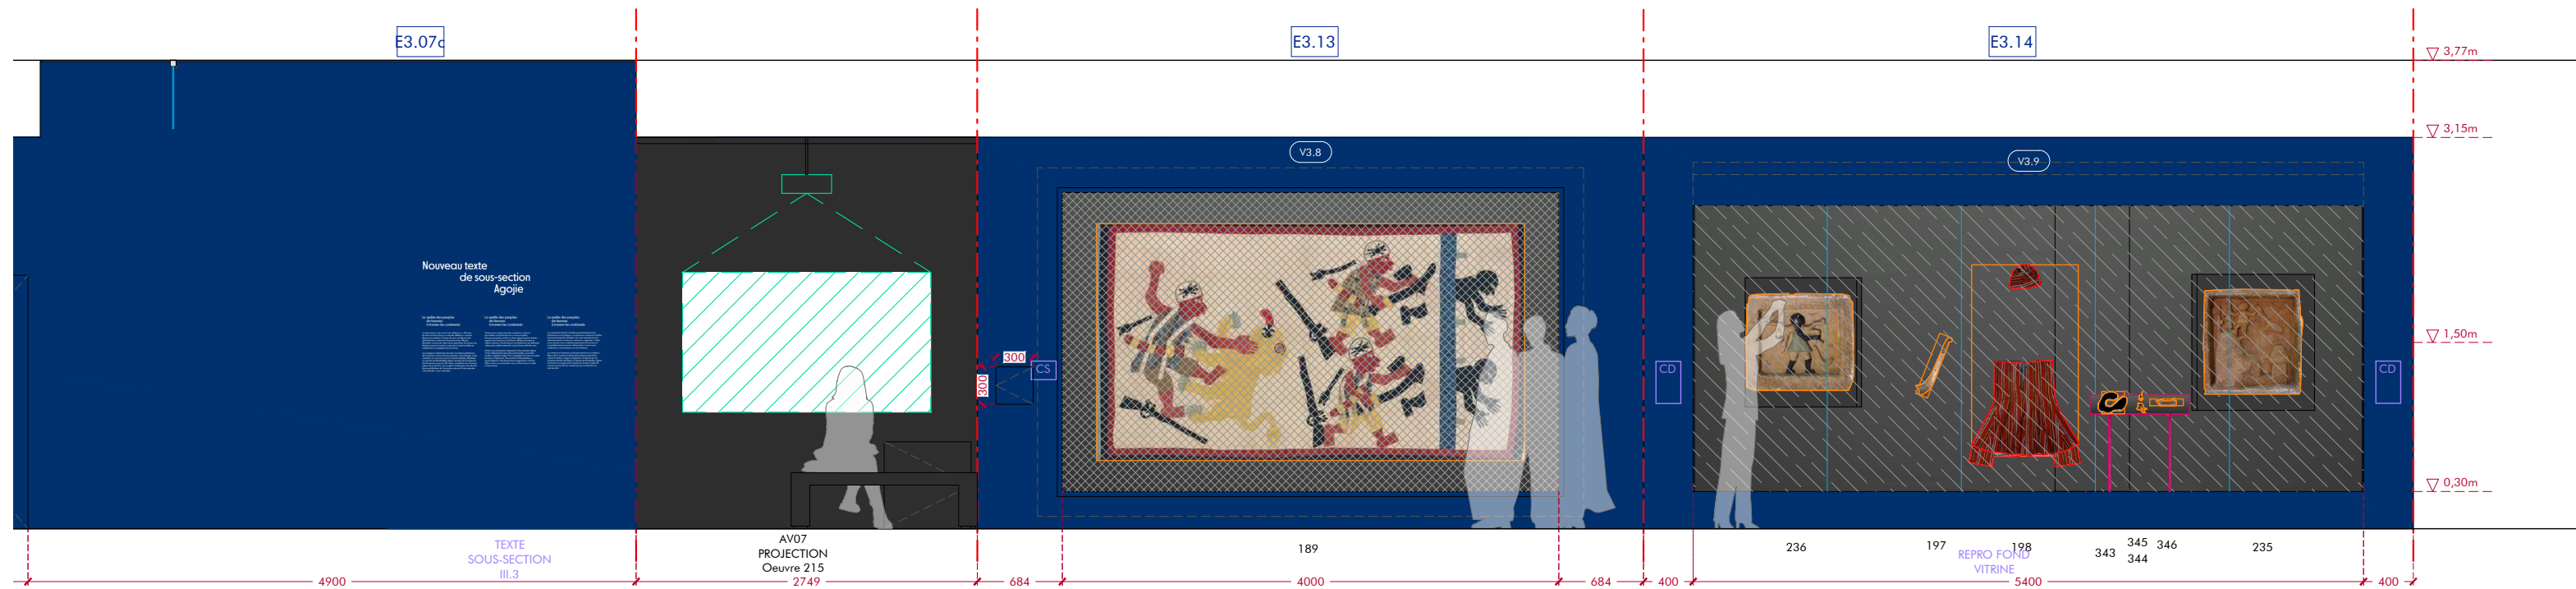
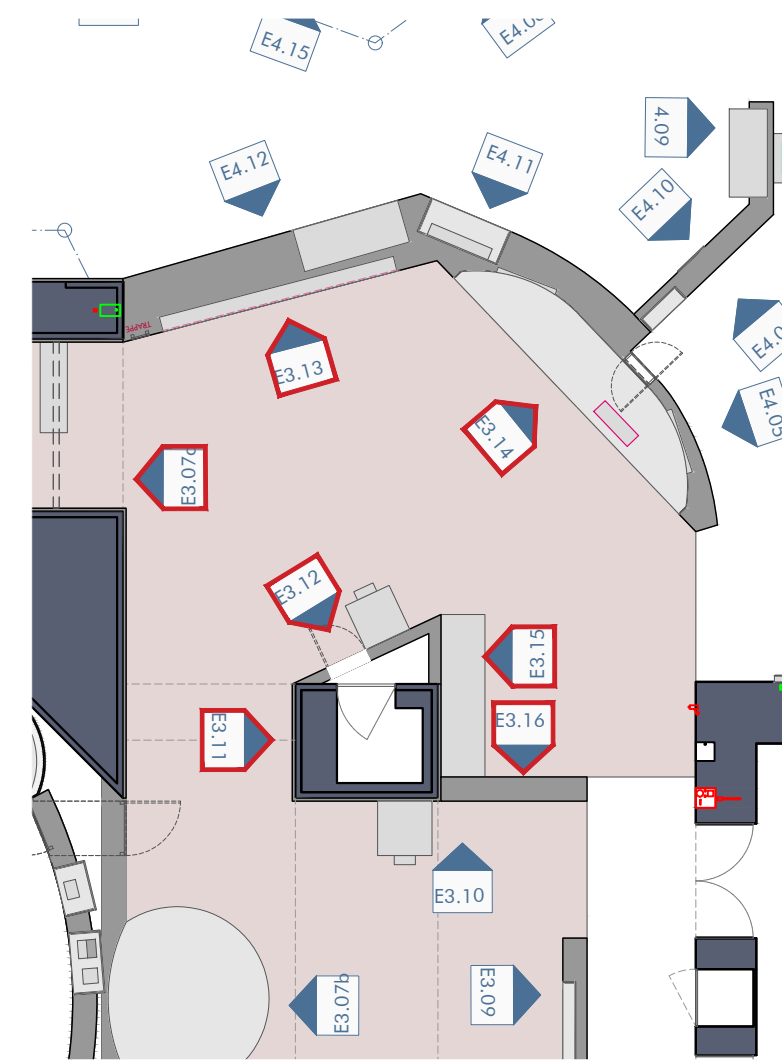


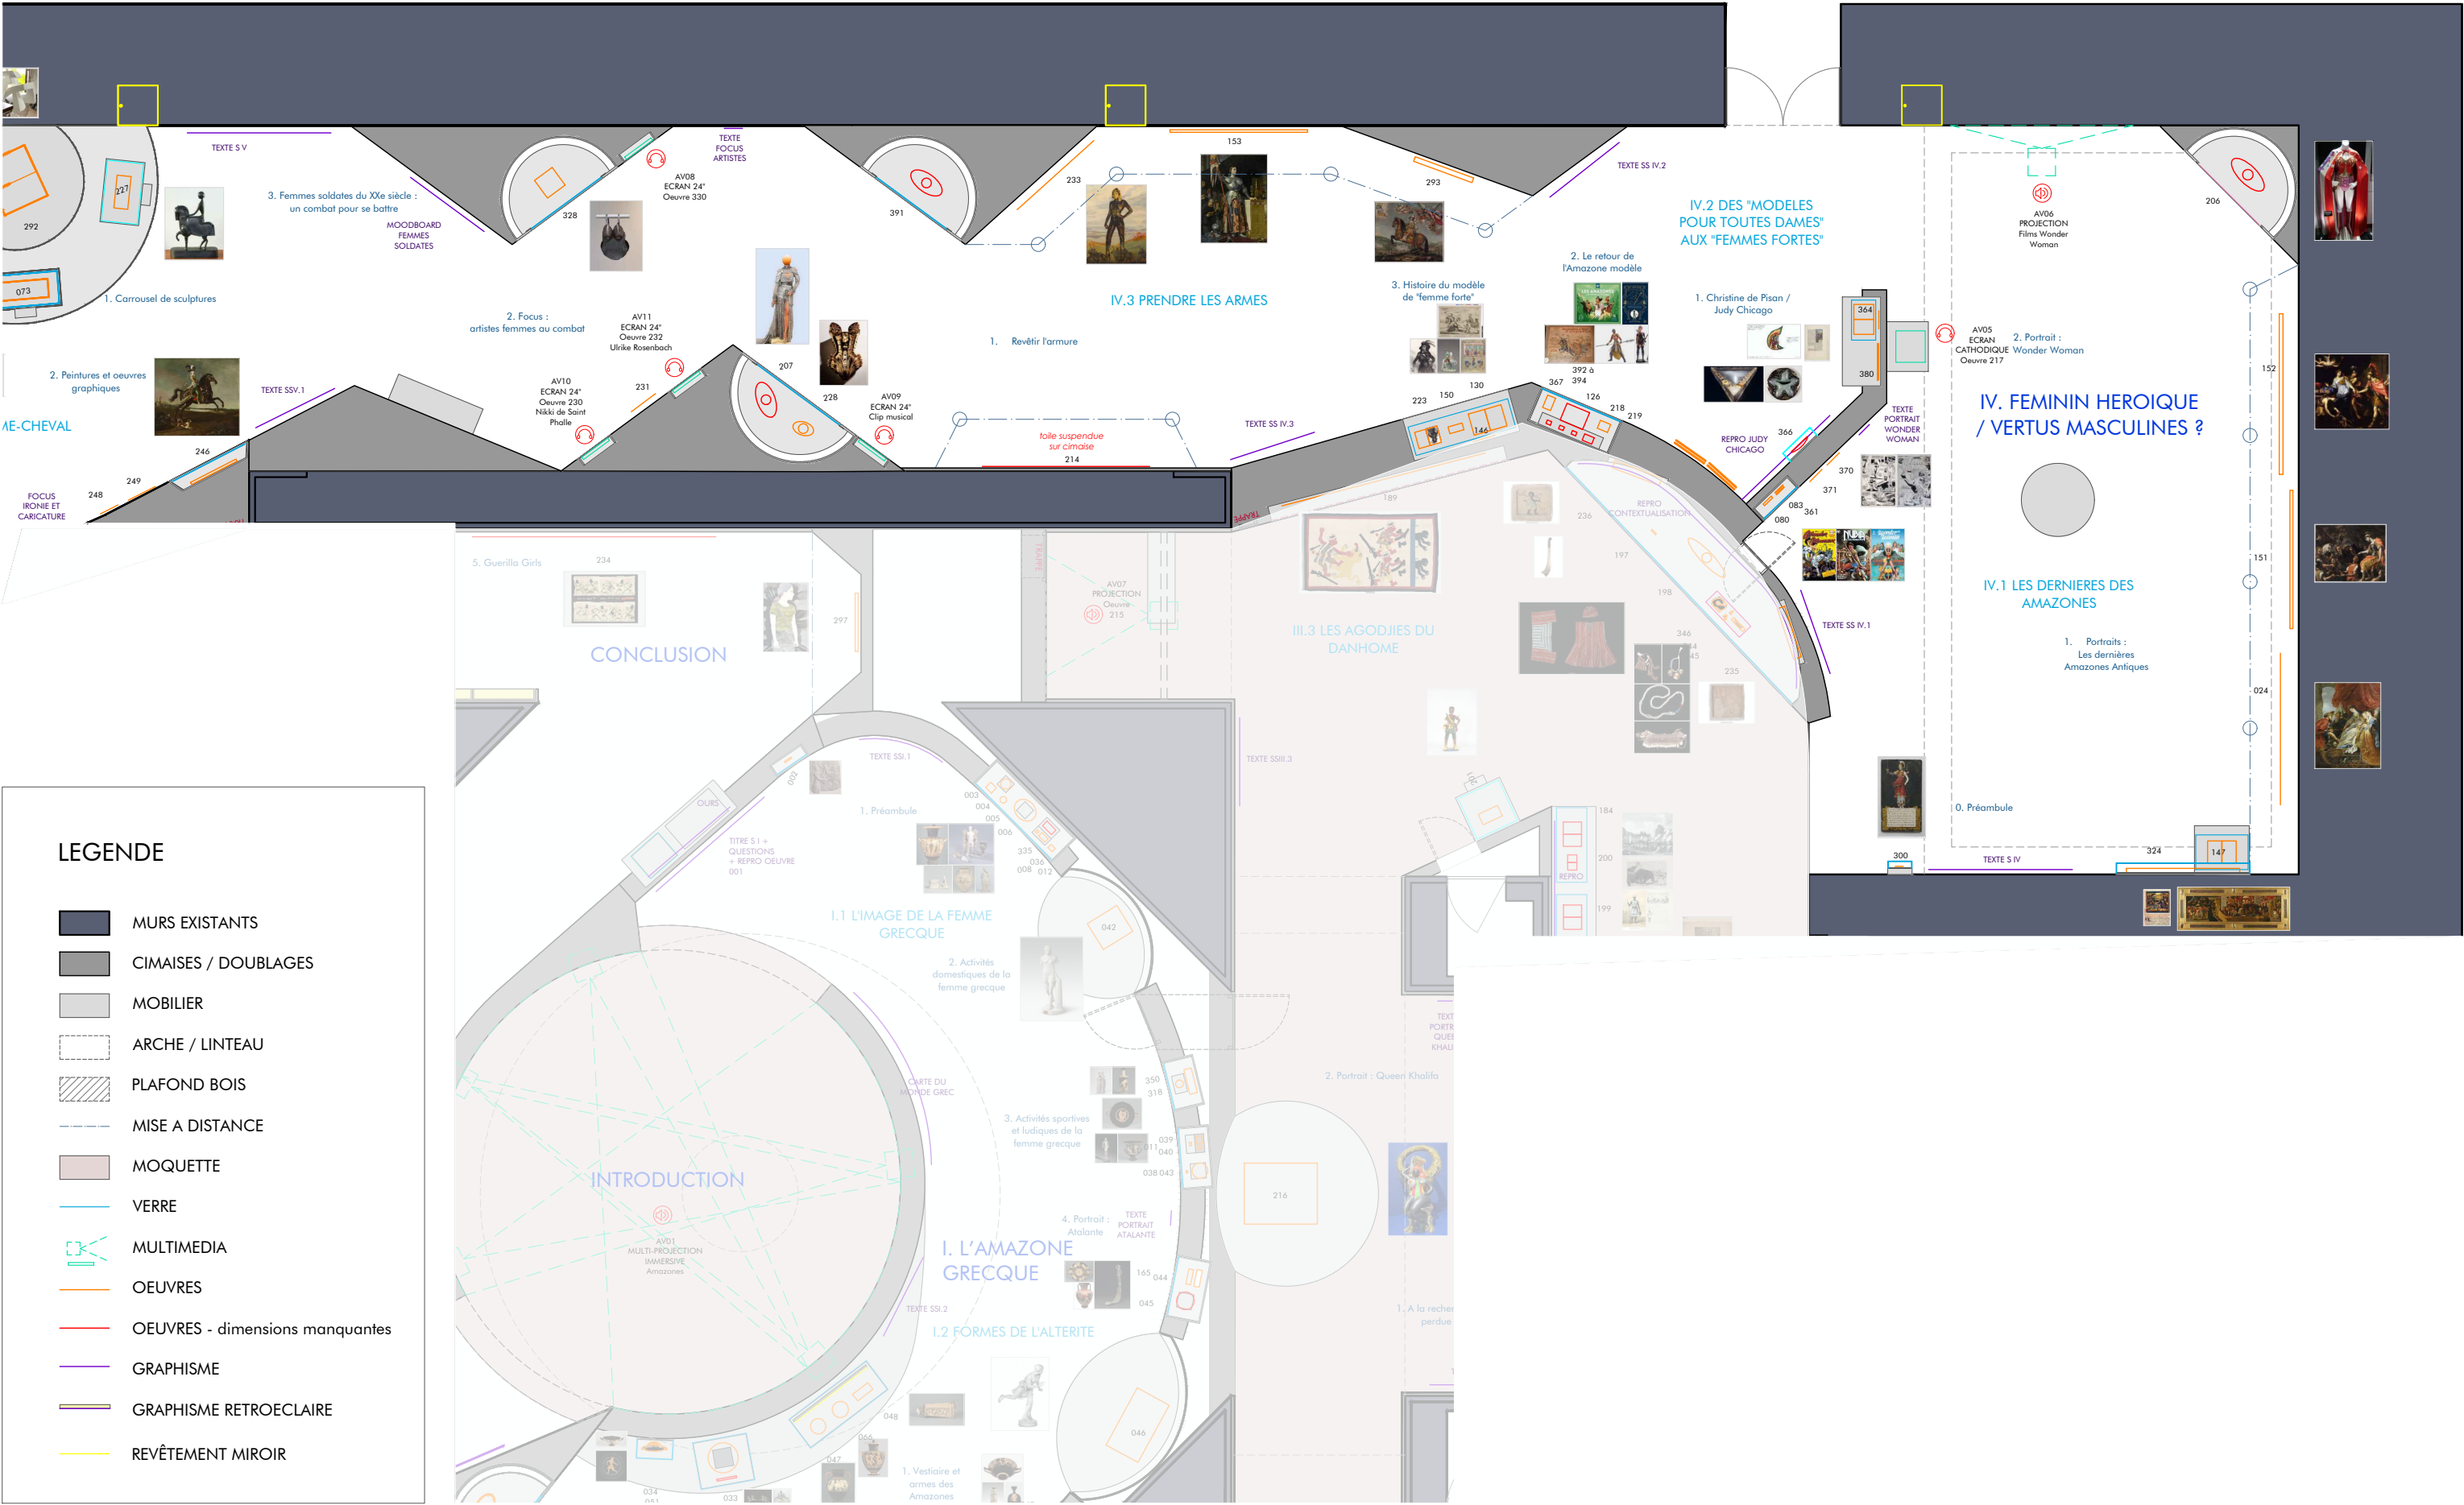


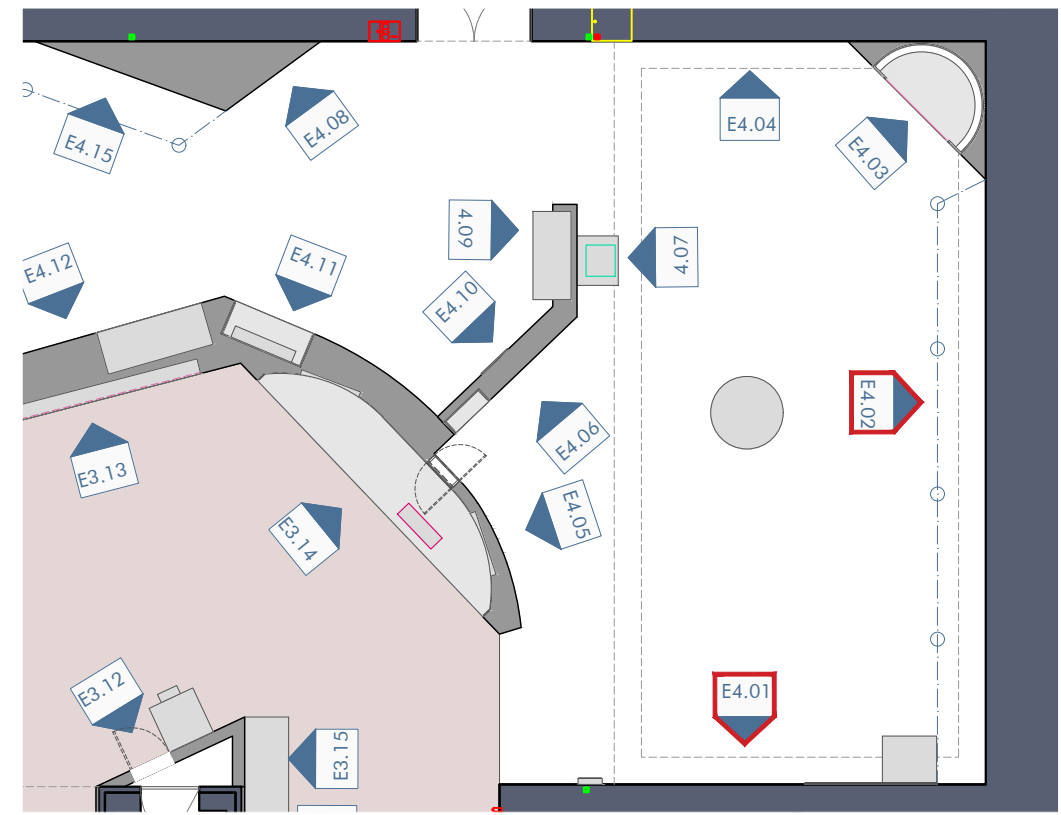

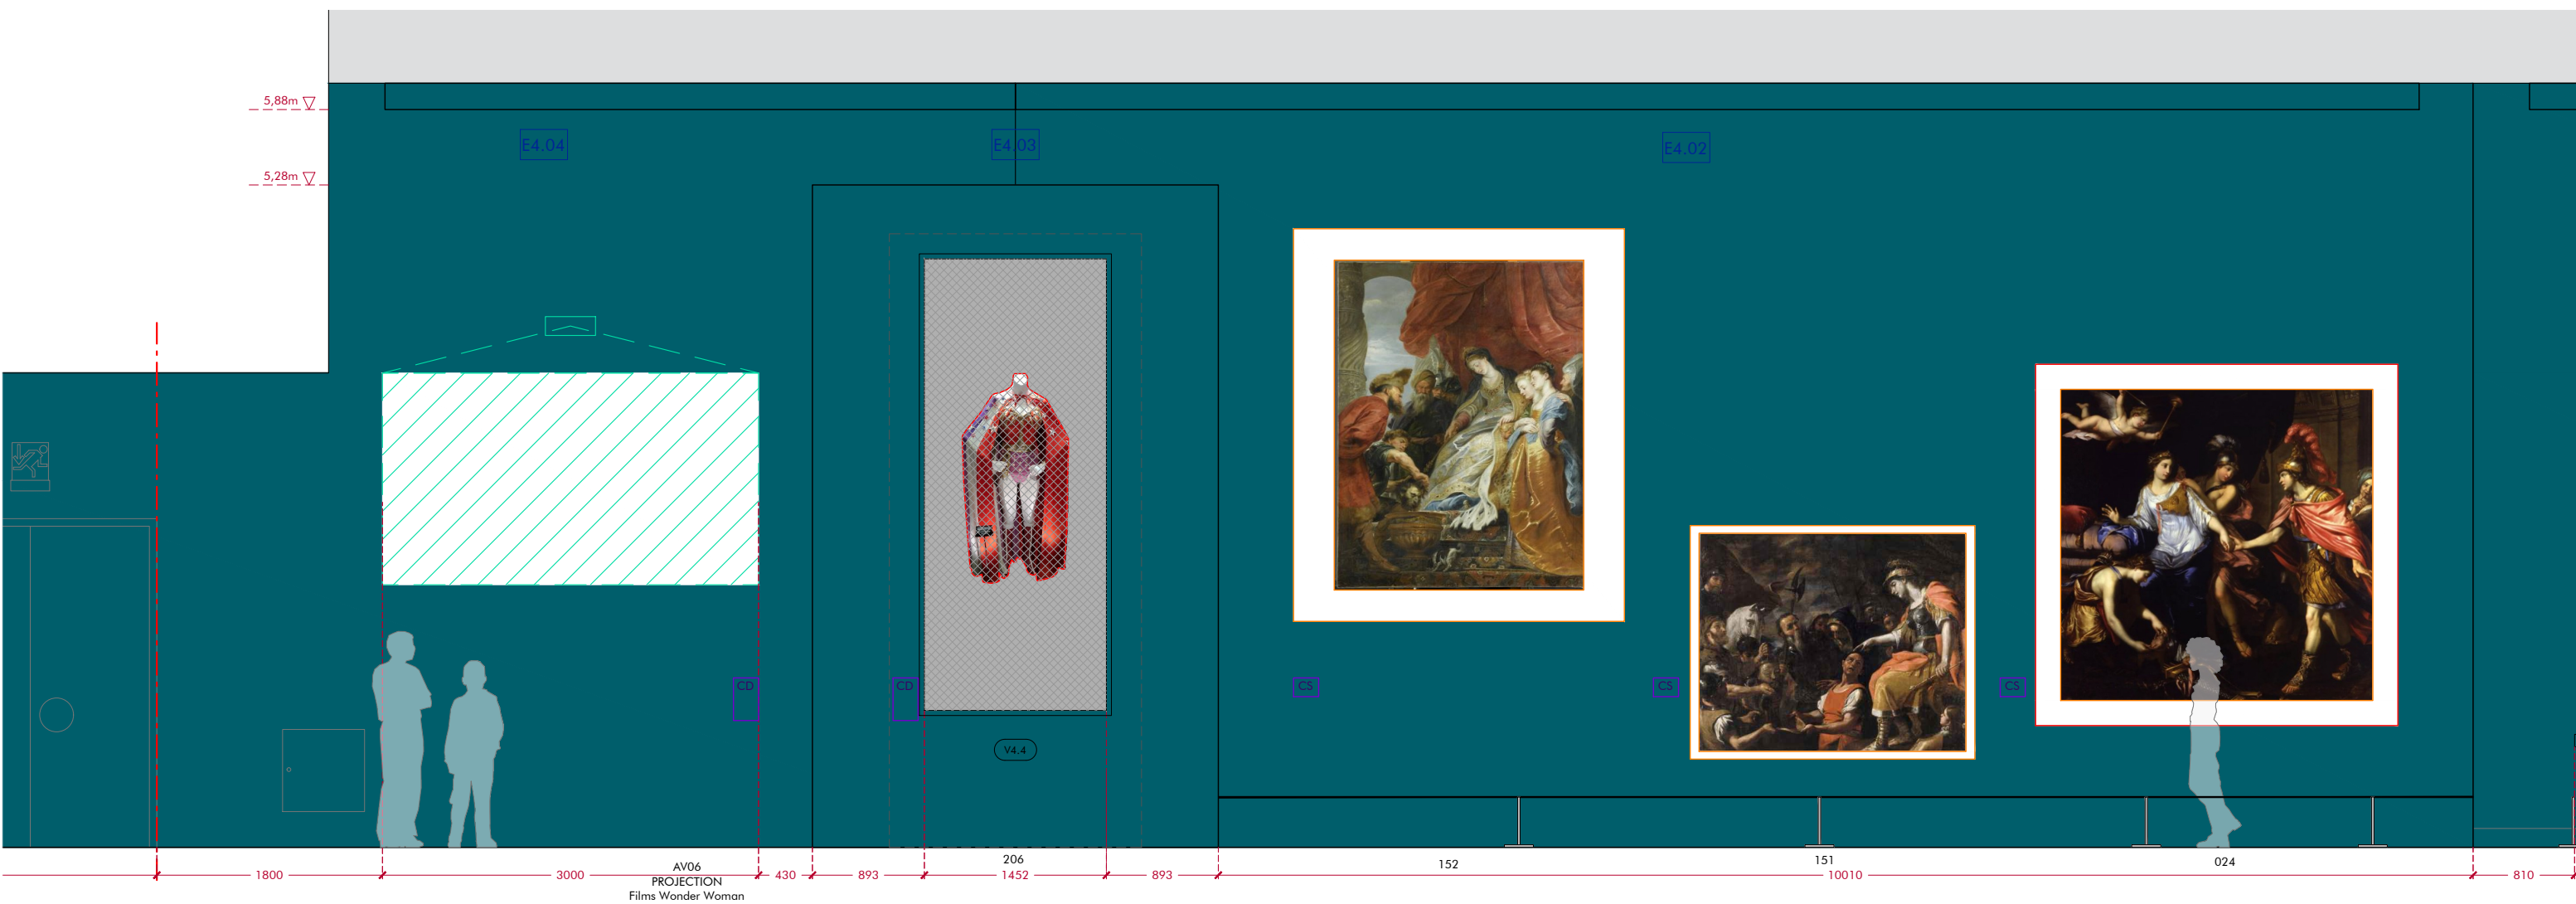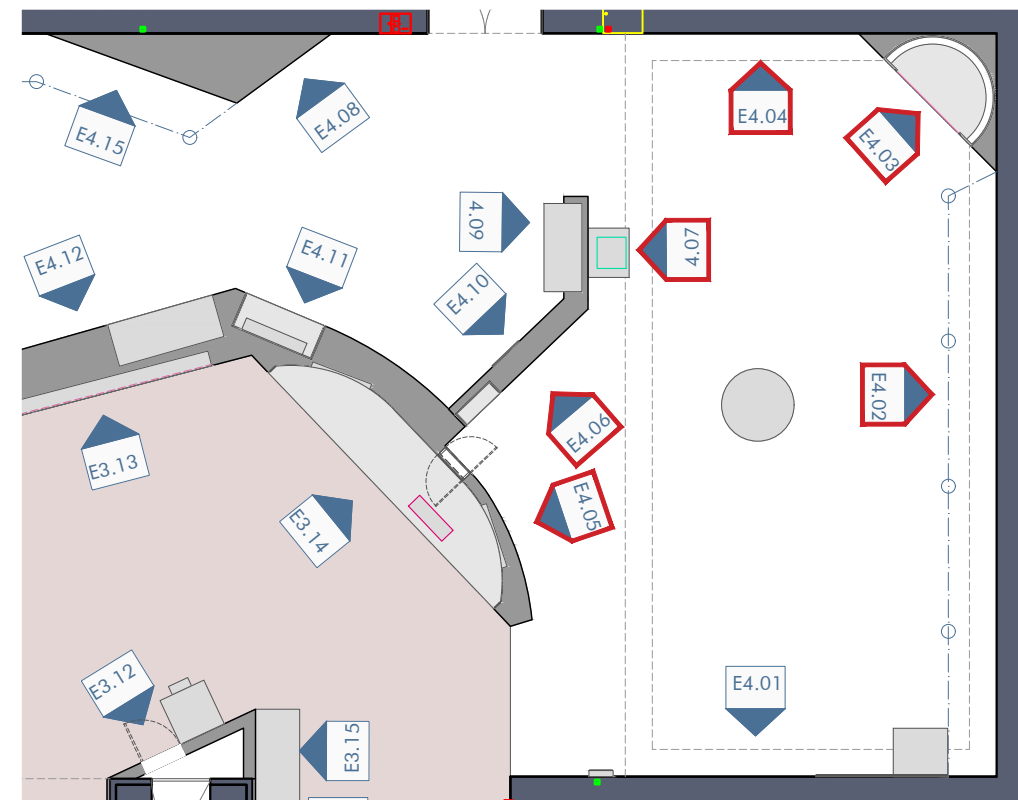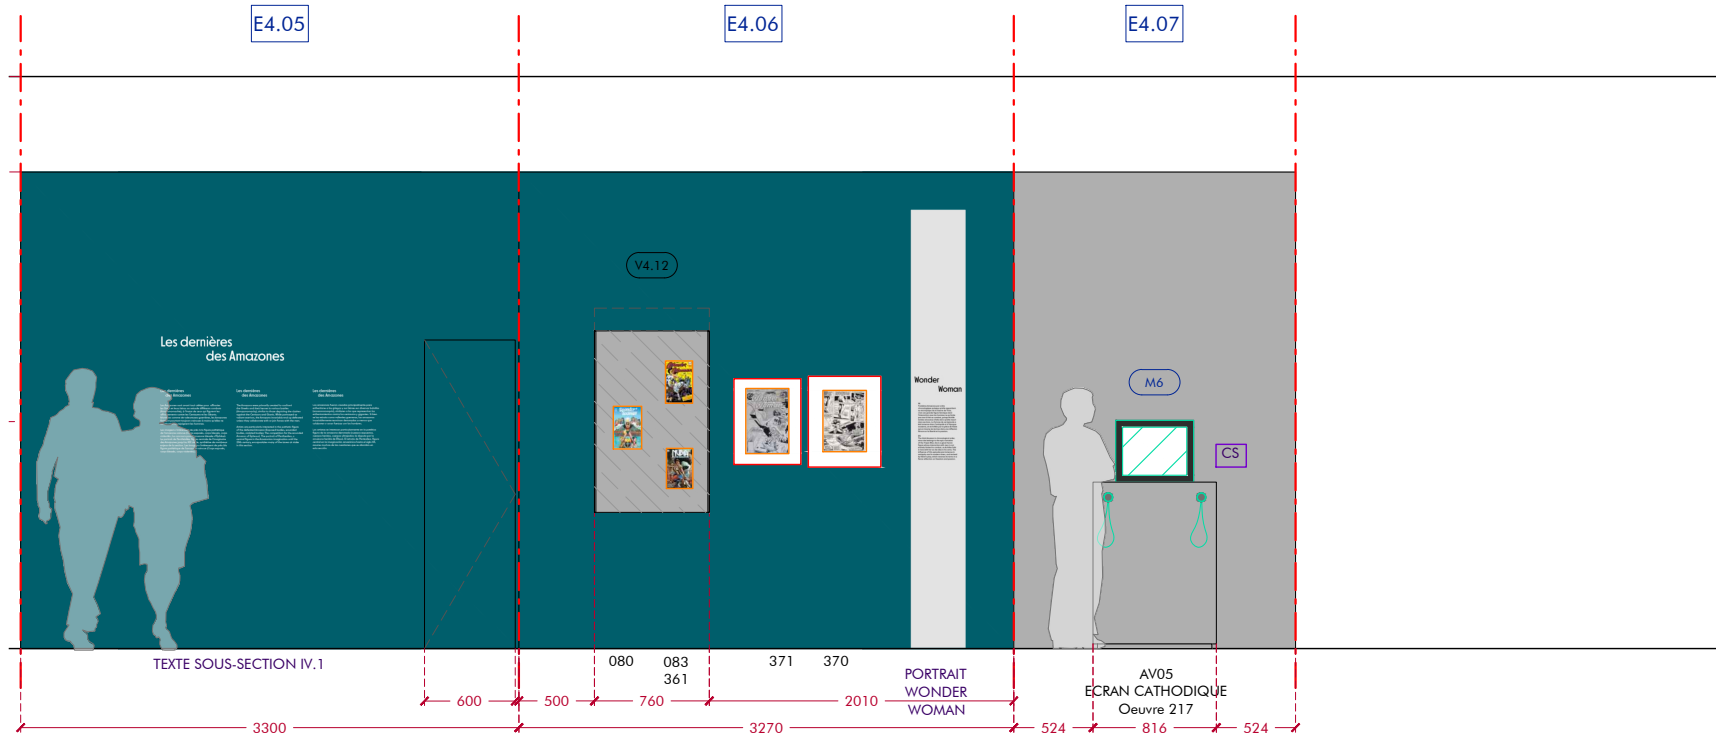

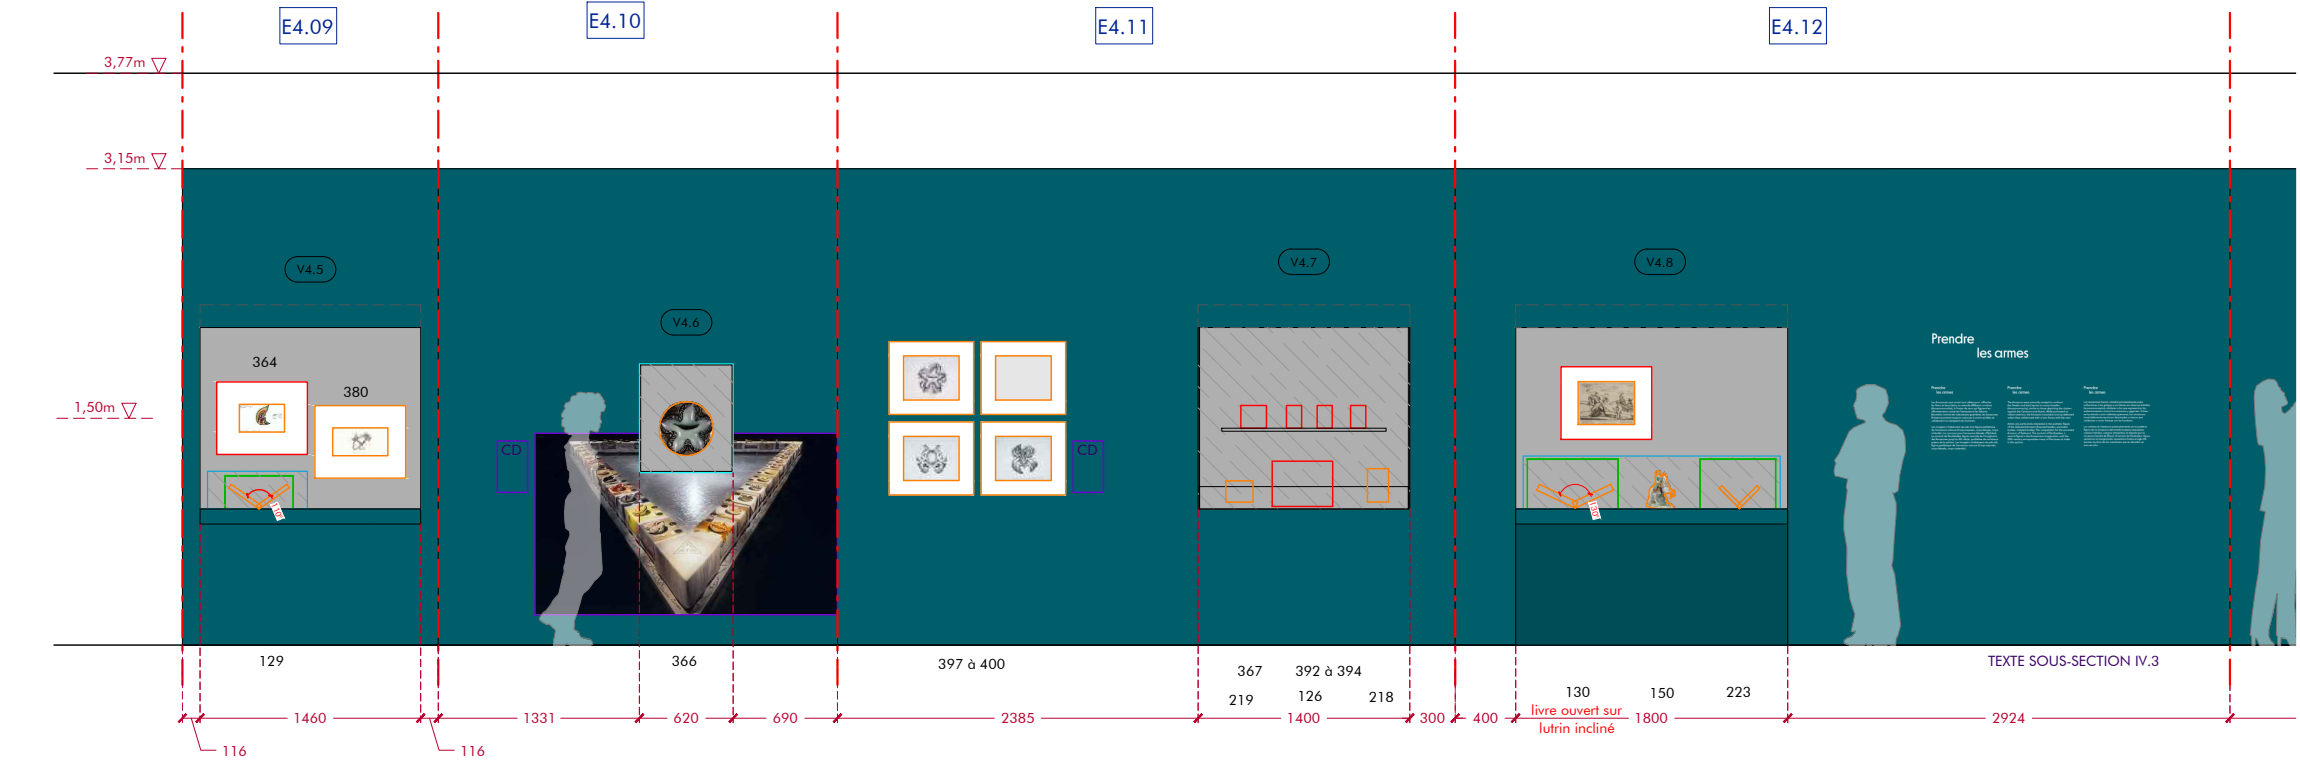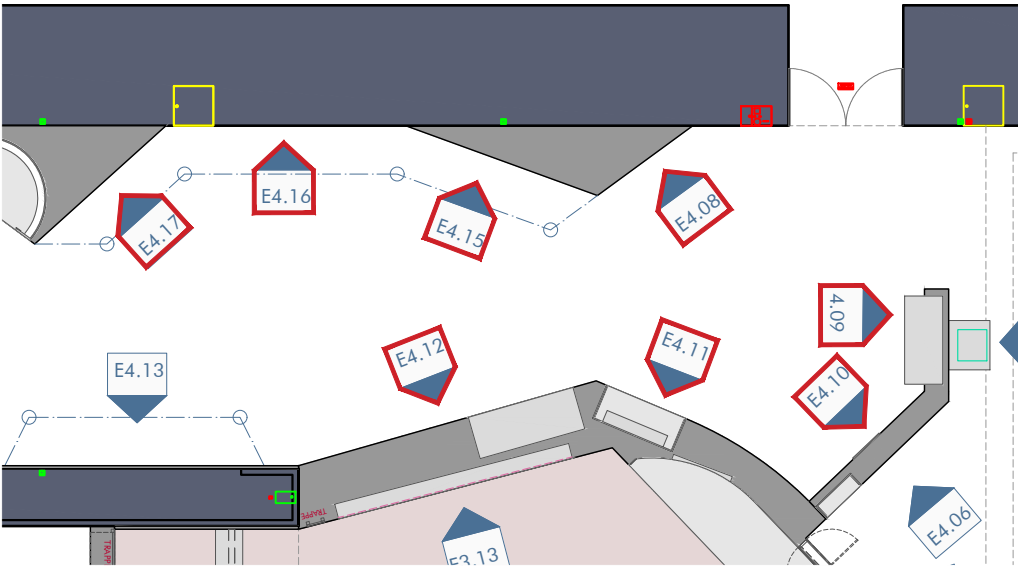

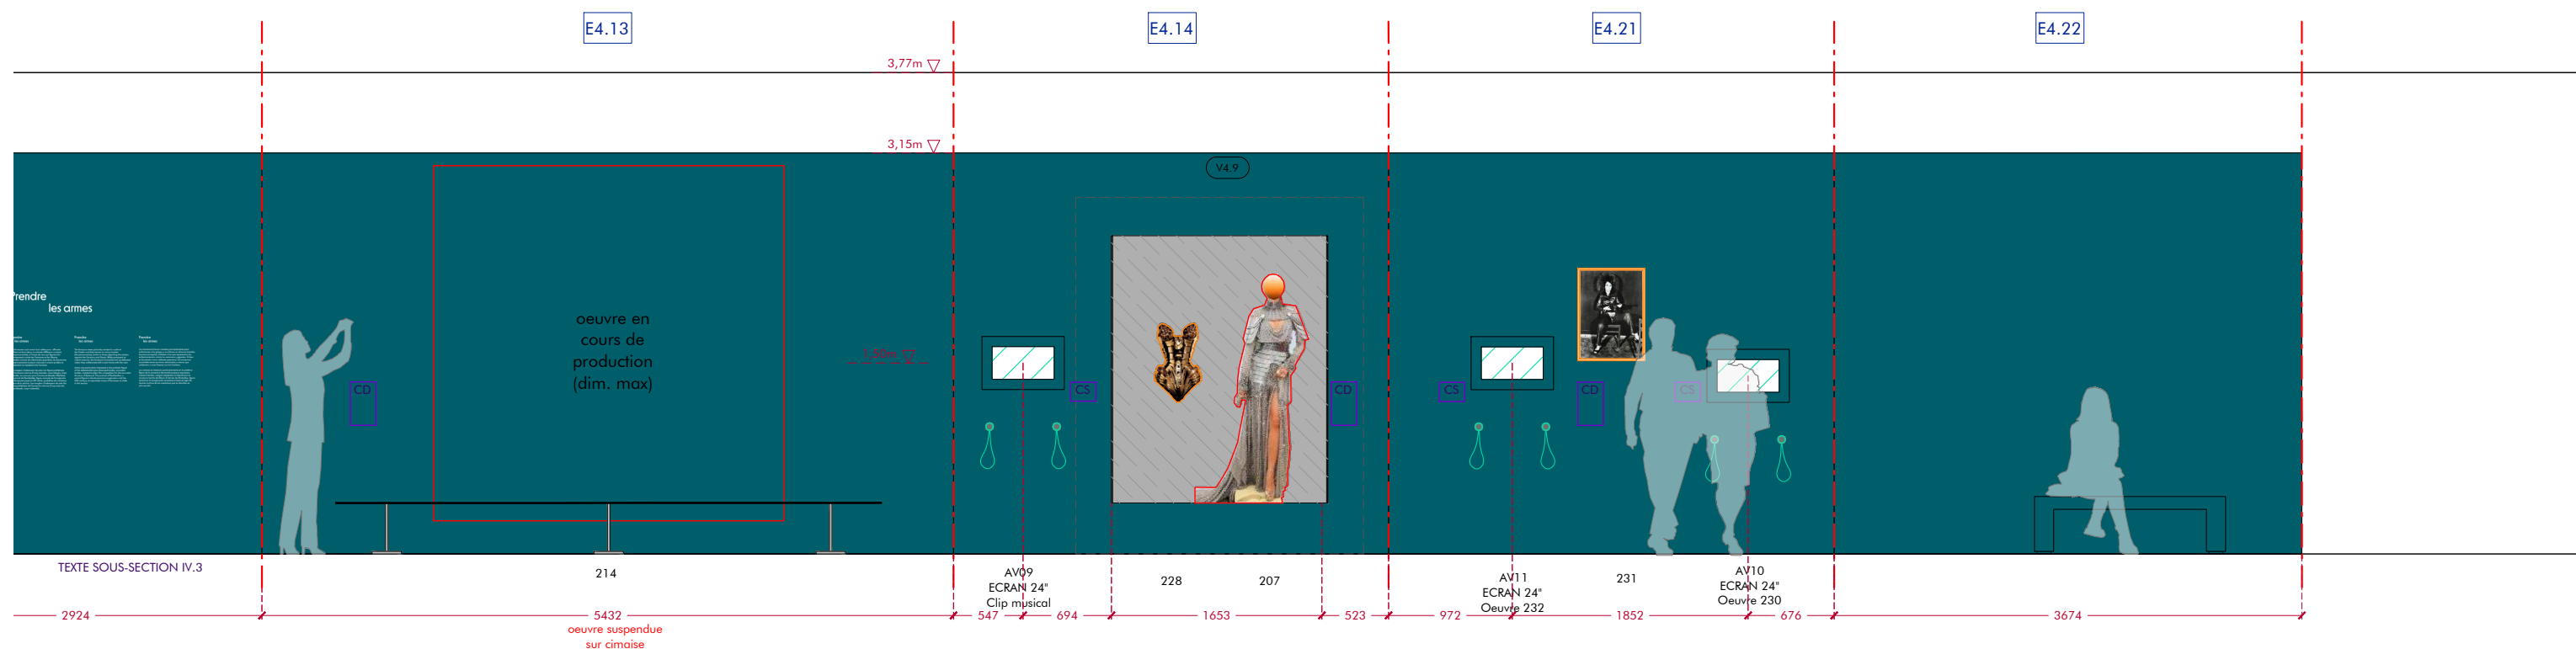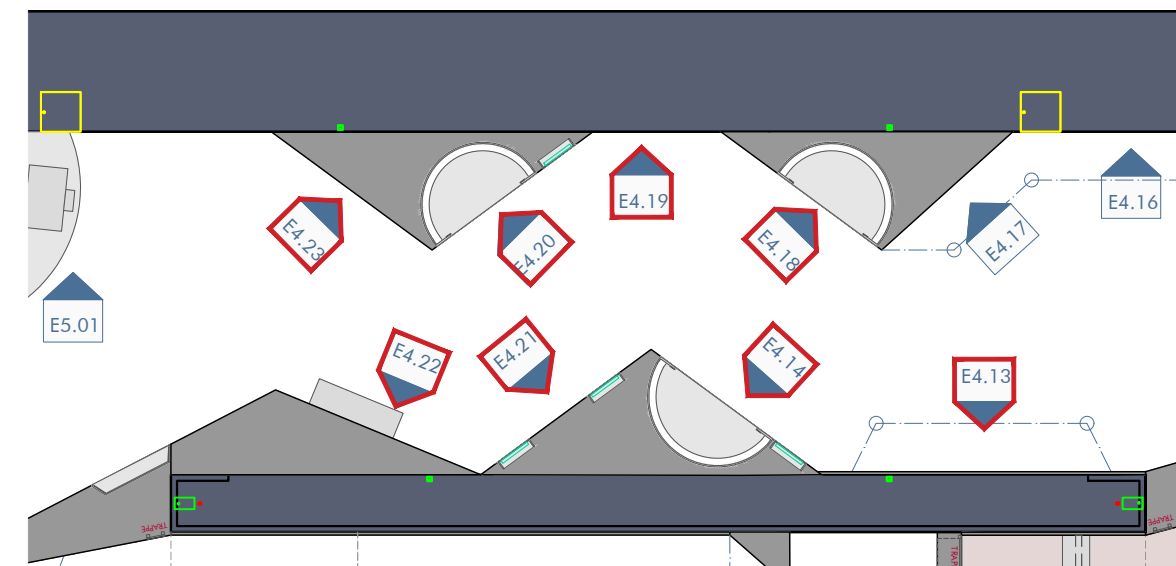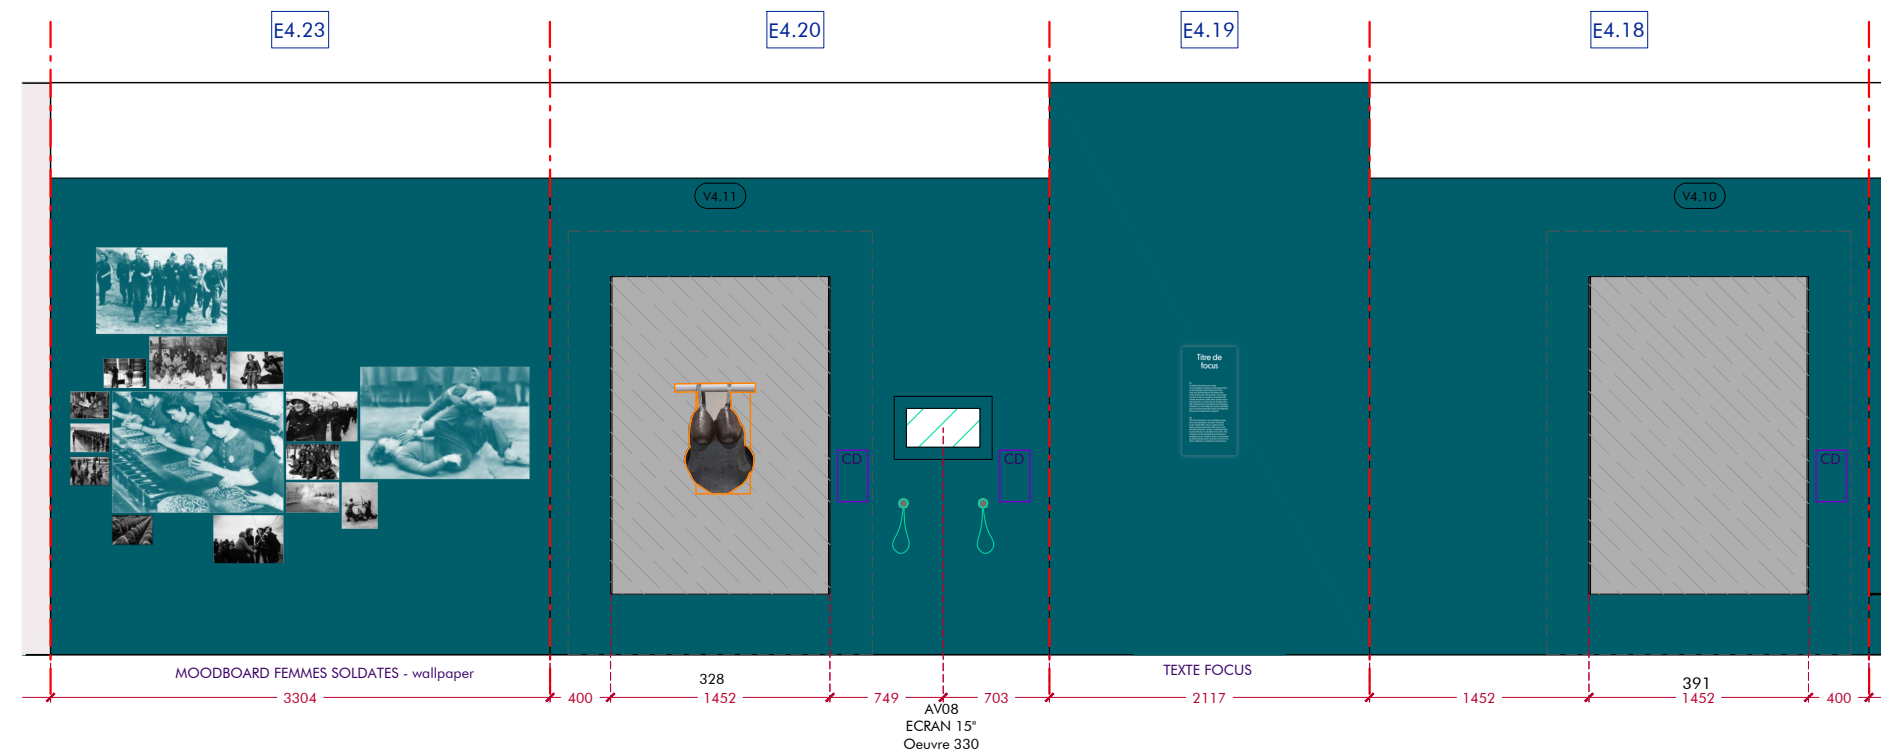

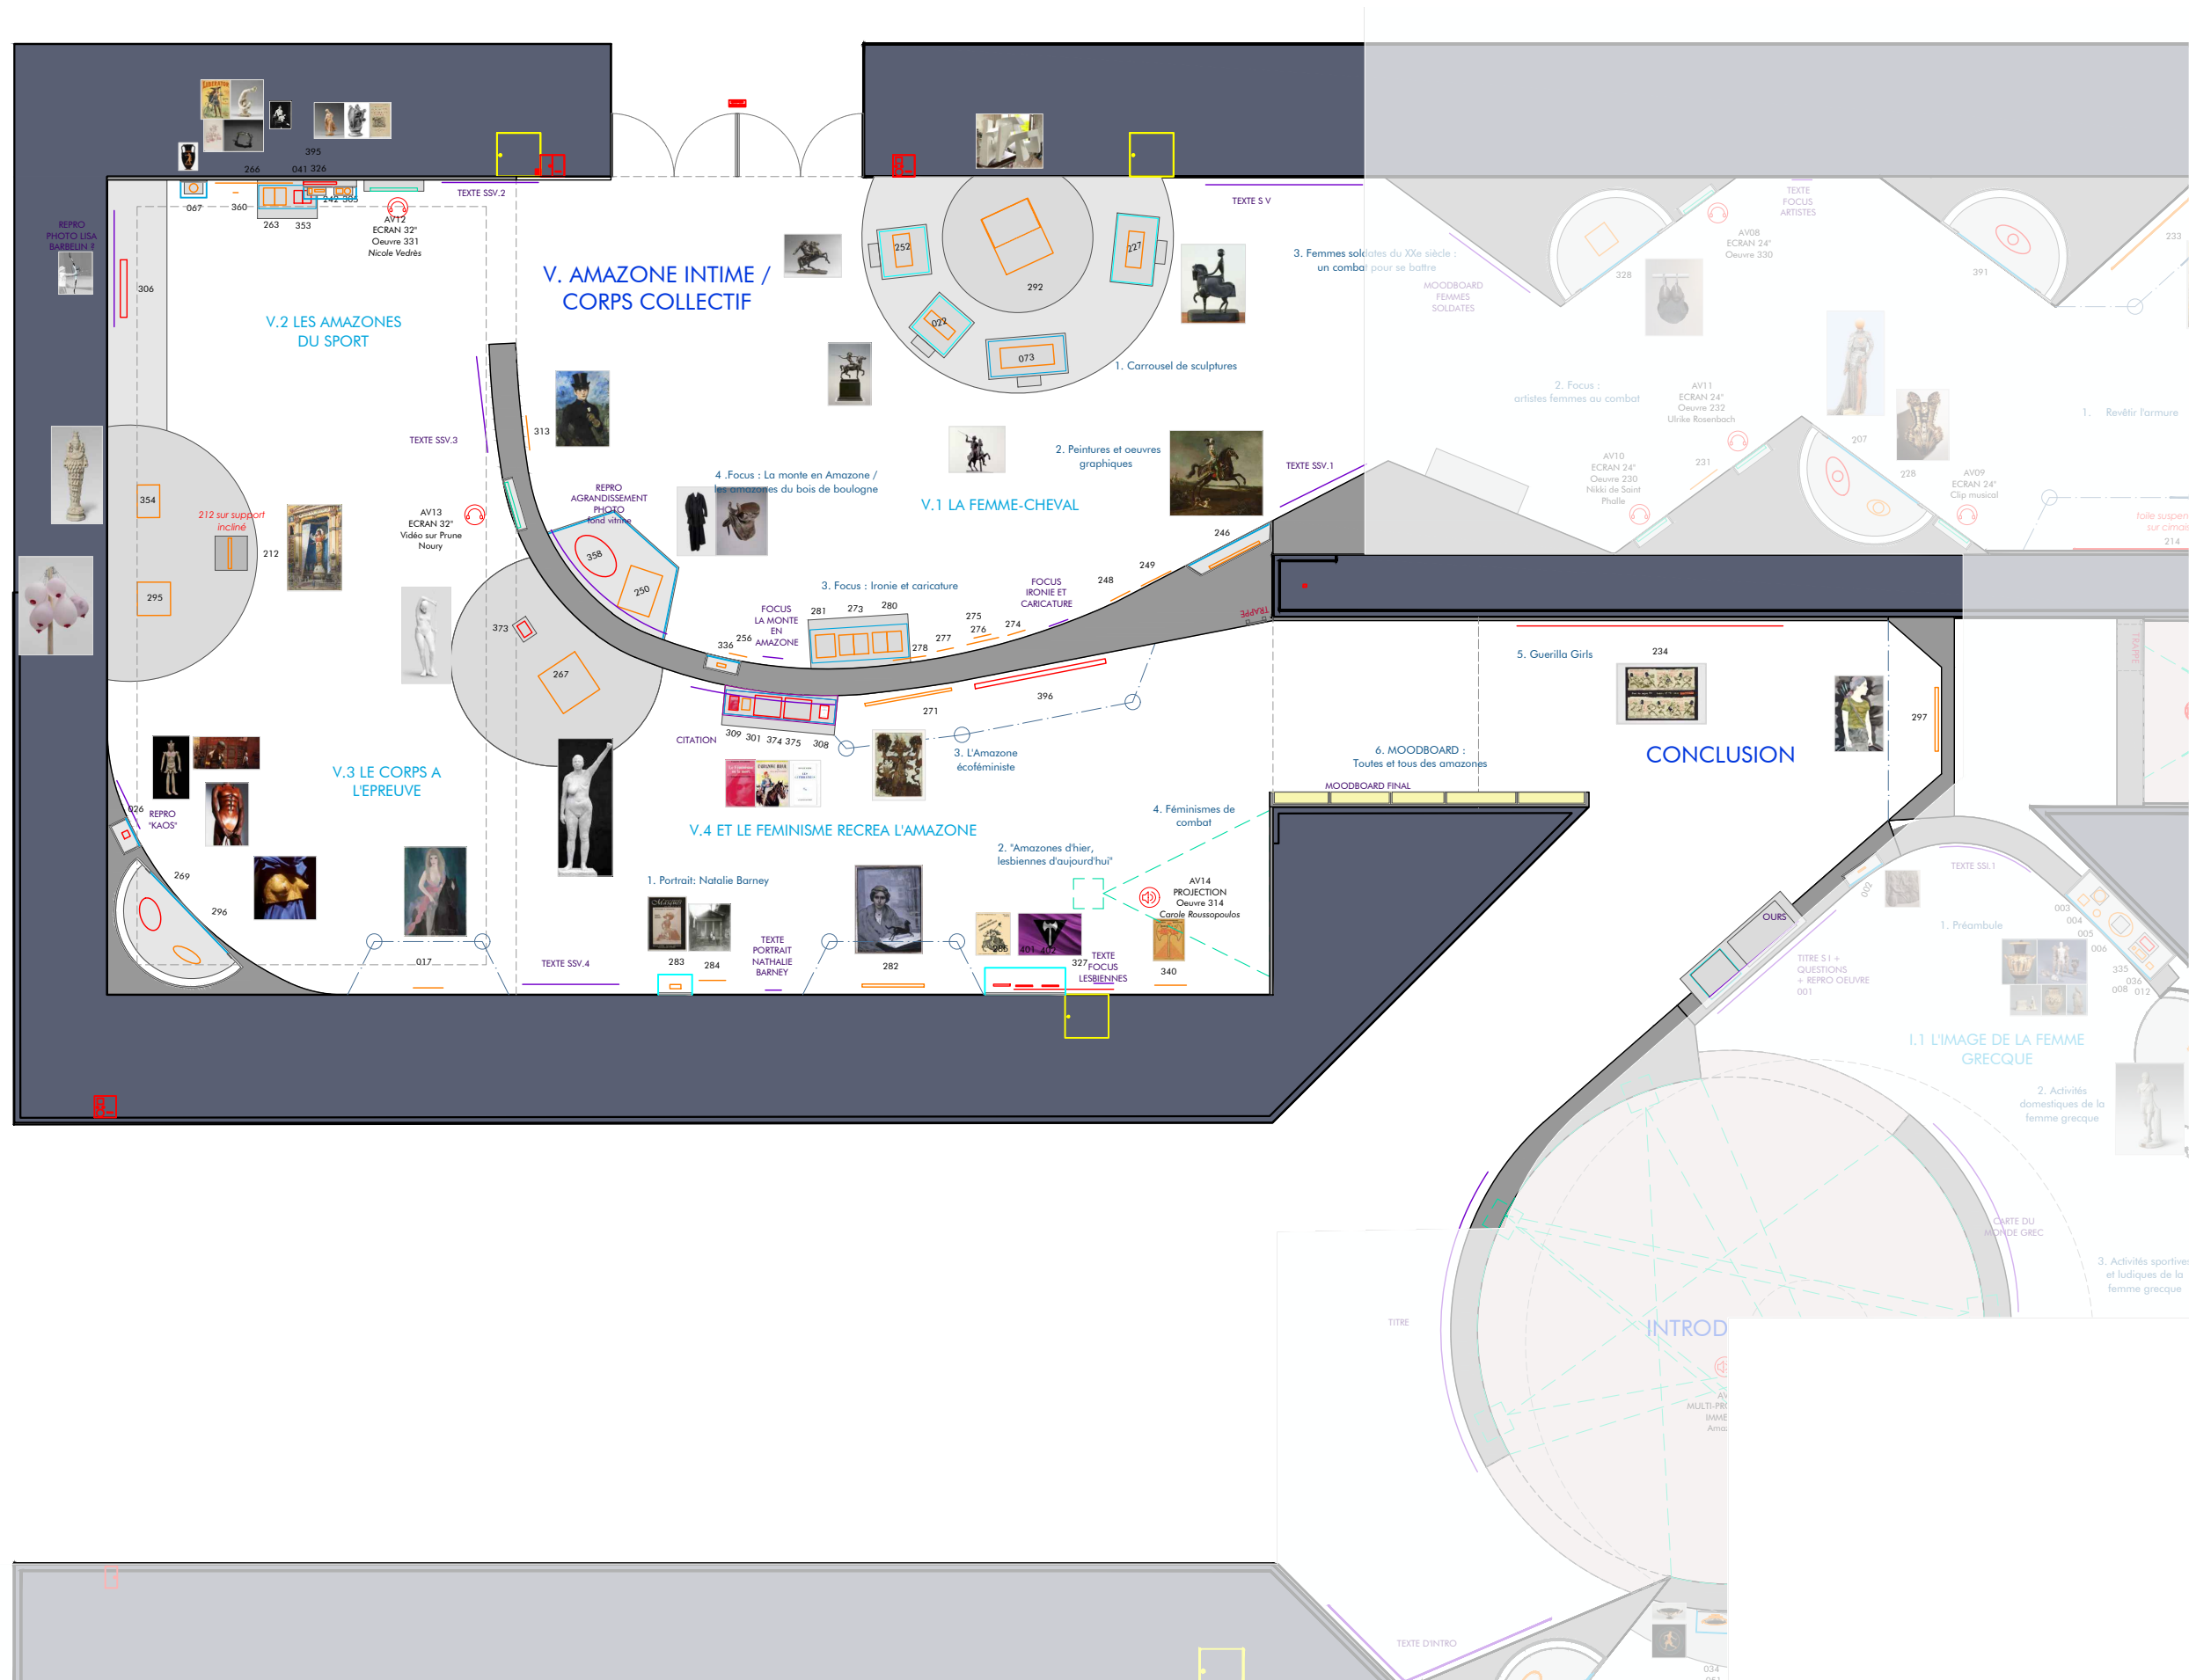

LEGENDE

- MURS EXISTANTS
- CIMAISES / DOUBLAGES
- MOBILIER
- ARCHE / LINTEAU
- PLAFOND BOIS
- MISE A DISTANCE
- MOQUETTE
- VERRE
- MULTIMEDIA
- OEUVRES
- OEUVRES - dimensions manquantes
- GRAPHISME
- GRAPHISME RETROECLAIRE
- REVÊTEMENT MIROIR

