


Périmètre de l'Asse Supérieure

Territoire communal de Moriez

Torrent de la Reynière

Réparation du BA004

Plans

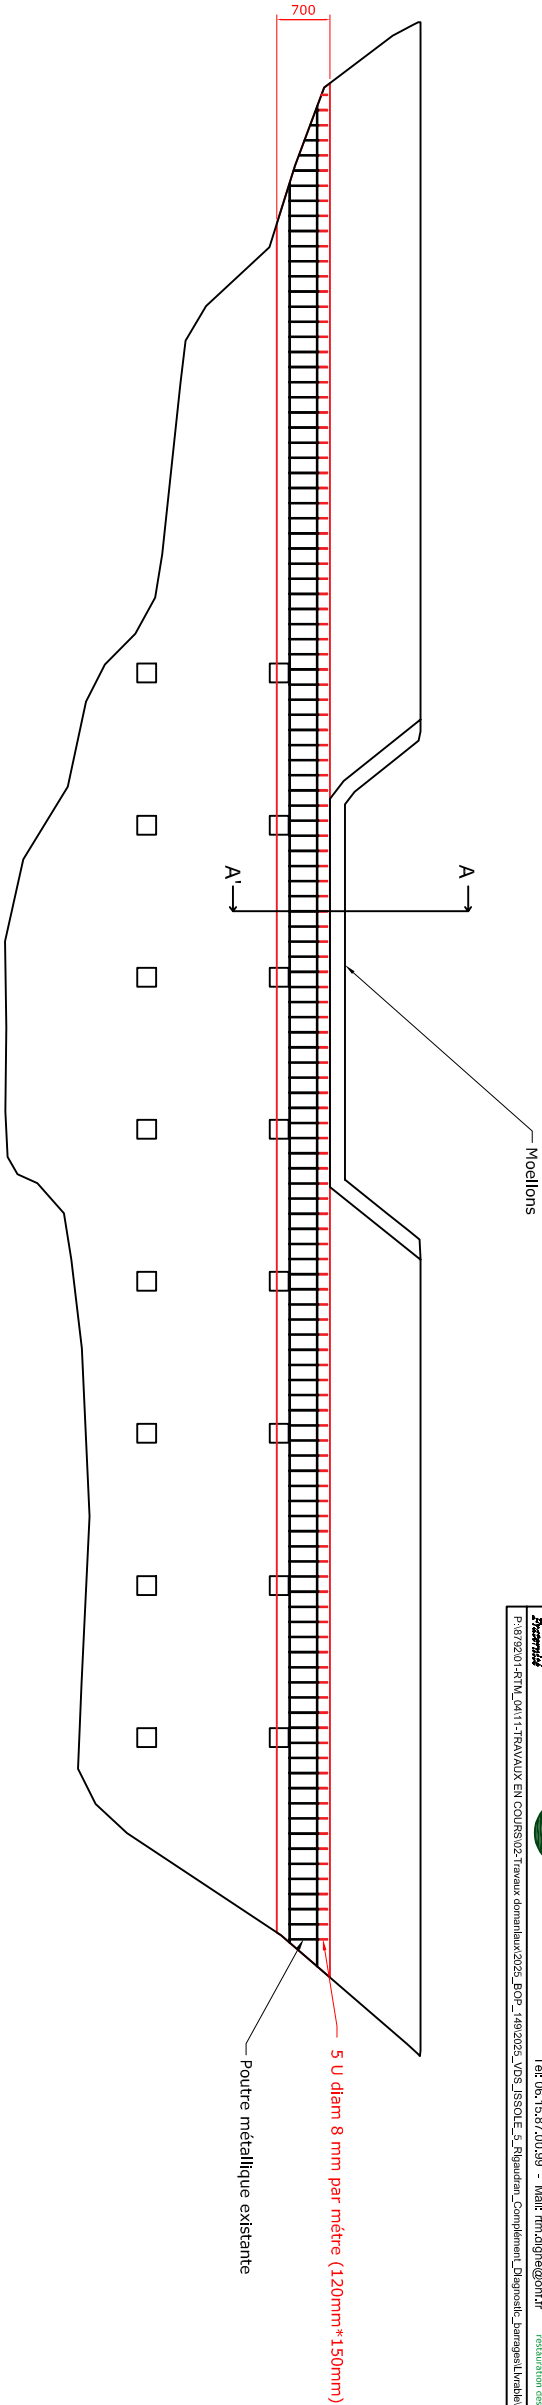

Coupe A-A'

Echelle au 1/10

cotation en mm

