


- | Category | Value |
|------------------------|-------|
| 1ER JOUR | 10 |
| 2ND JOUR | 10 |
| AUDITORIUM | 10 |
| SOLS-TOTAL | 10 |
| CIRCULATION PRINCIPLE | 10 |
| CIRCULATION SECONDARIE | 10 |
| PALIER ASC. | 10 |
| PALIER ESC. | 10 |
| SANITAIRES | 10 |
| L.T | 10 |
| AUTRES | 10 |
| TOTAL | 100 |

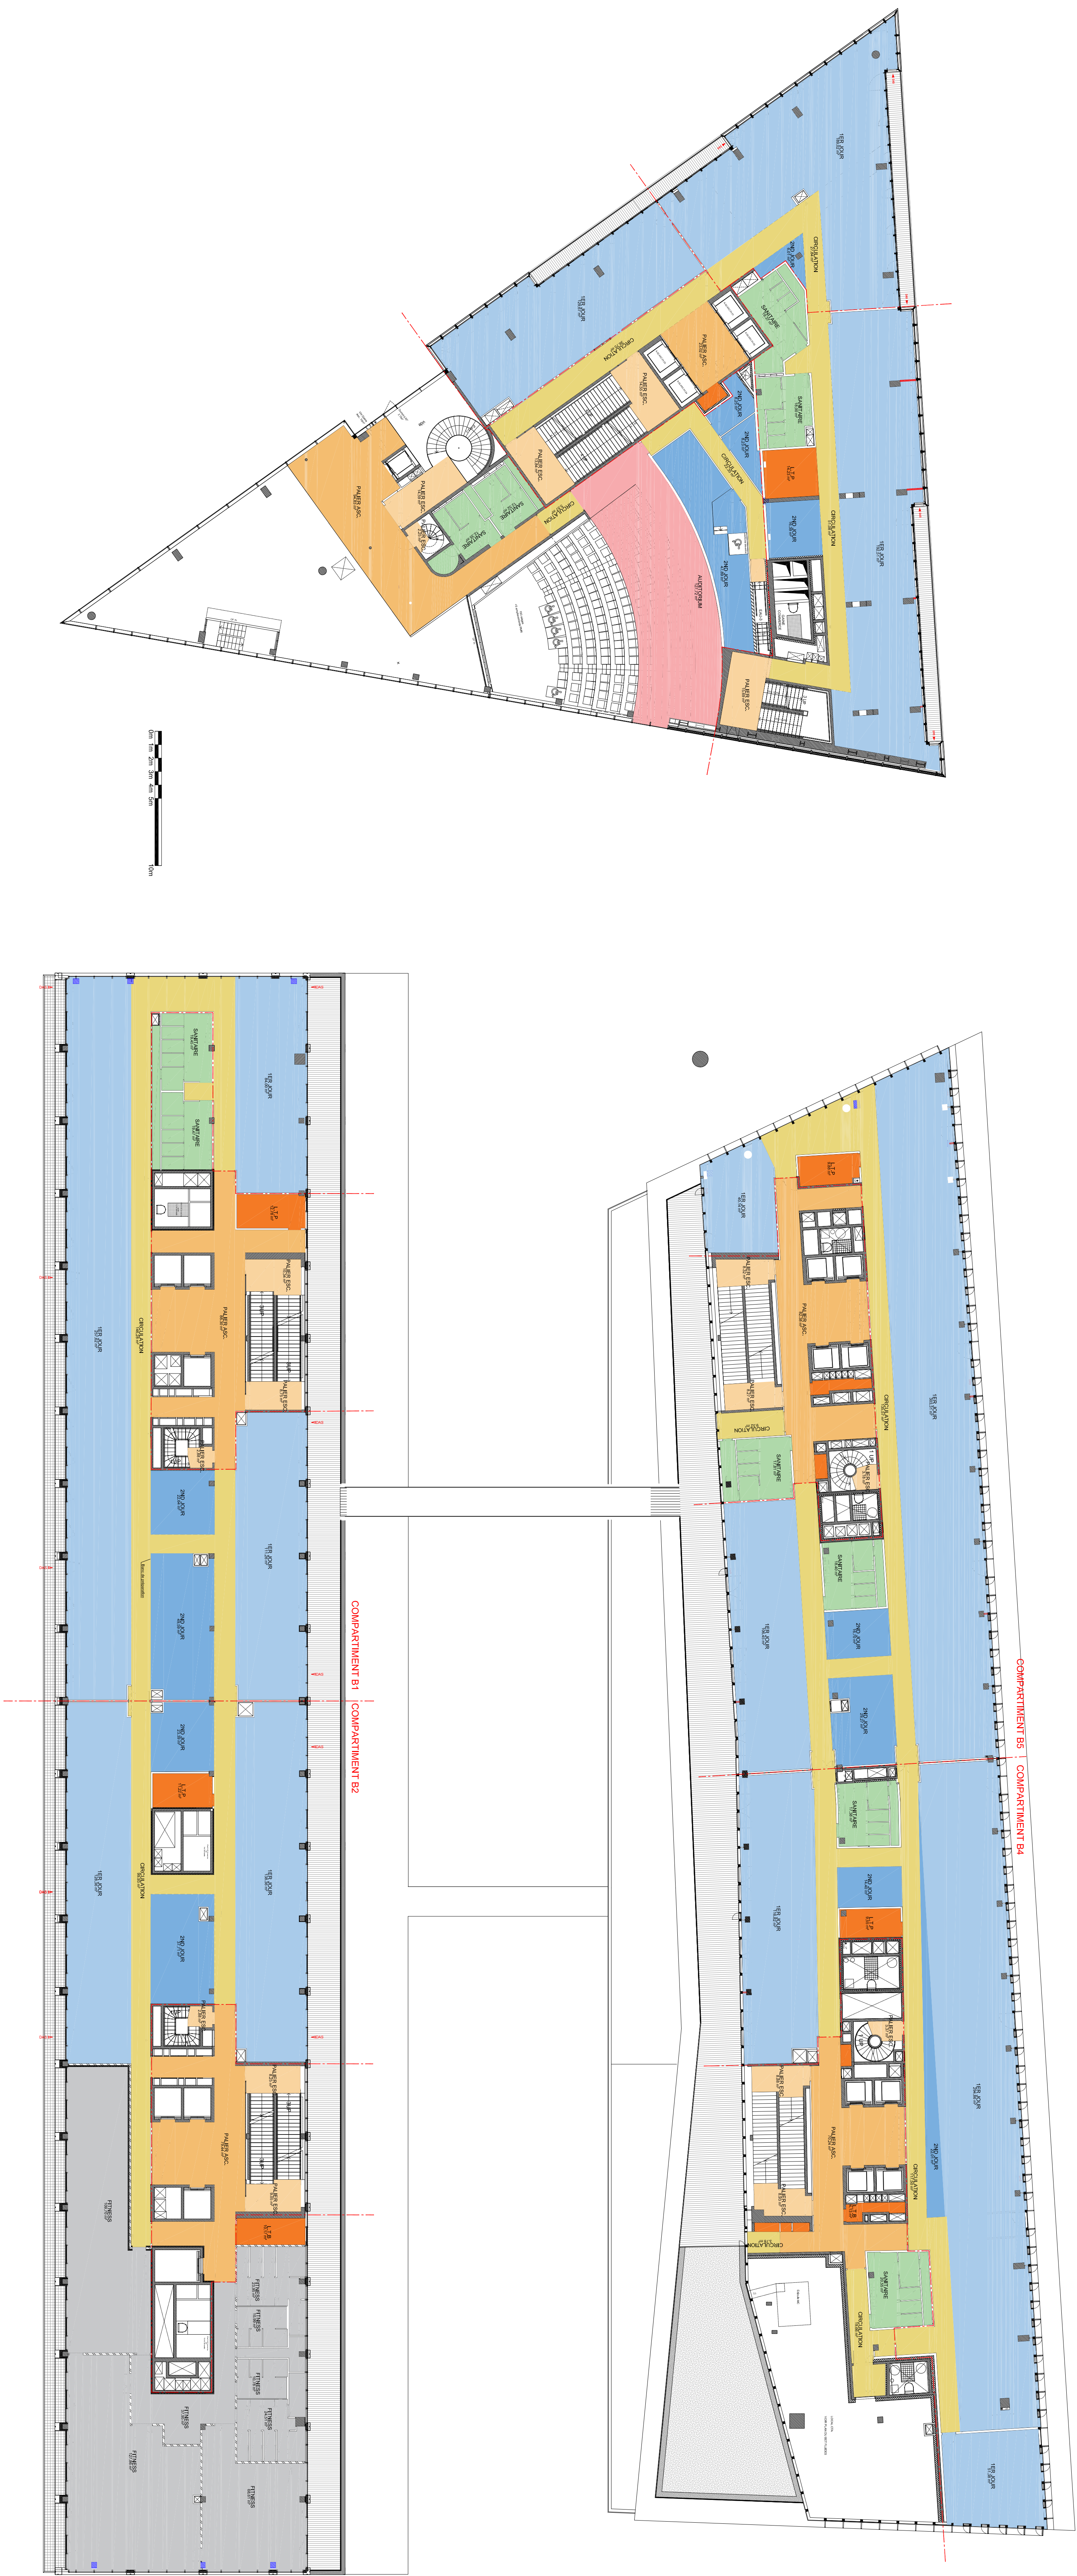

GRUPE AFD

Ilot A7 / A8a - Quartier Austerlitz Gare
 ZAC Paris Rive Gauche
 75013 - PARIS



Membre d'ouvrage	GRUPEE AFD	5 rue Fabard-Bellieres - 75012 PARIS TEL: 01 53 34 31 31	MAL: labatche@afd.fr / procedures@afd.fr
Assistant Mathias d'ouvrage		TEL: ---	MAL: ---
Conception des Assistent Mathias d'œuvre	Colliers	41 rue Louis Michel - 35234 Landerne-Pont-Croix TEL: 01 73 07 21 00	
Bureau de contrôle		TEL: ---	MAL: ---
Coordinateur APS		TEL: ---	MAL: ---
Coordinateur SSI		TEL: ---	MAL: ---
BET		TEL: ---	MAL: ---
BET		TEL: ---	MAL: ---
CPC		TEL: ---	MAL: ---

NIVEAU 02

PLAN DE SURFACES BATIMENT

		Ech: 1/200	
INDICE	DATE	MODIFICATIONS	

01	02000204	NOM A ZONE ET INCORPORATION DES PLANS DDC			
02	10000004	NOM A ZONE ET INCORPORATION DES PLANS DDC			
03	30000004	NOM A ZONE ET INCORPORATION DES PLANS DDC			
Colliers	PROJET	PHASE	LOT	N° DOCUMENT	
AFD	DCE	SRF		A.110.02	
					ETAGE
					R02
					INDICE
					03