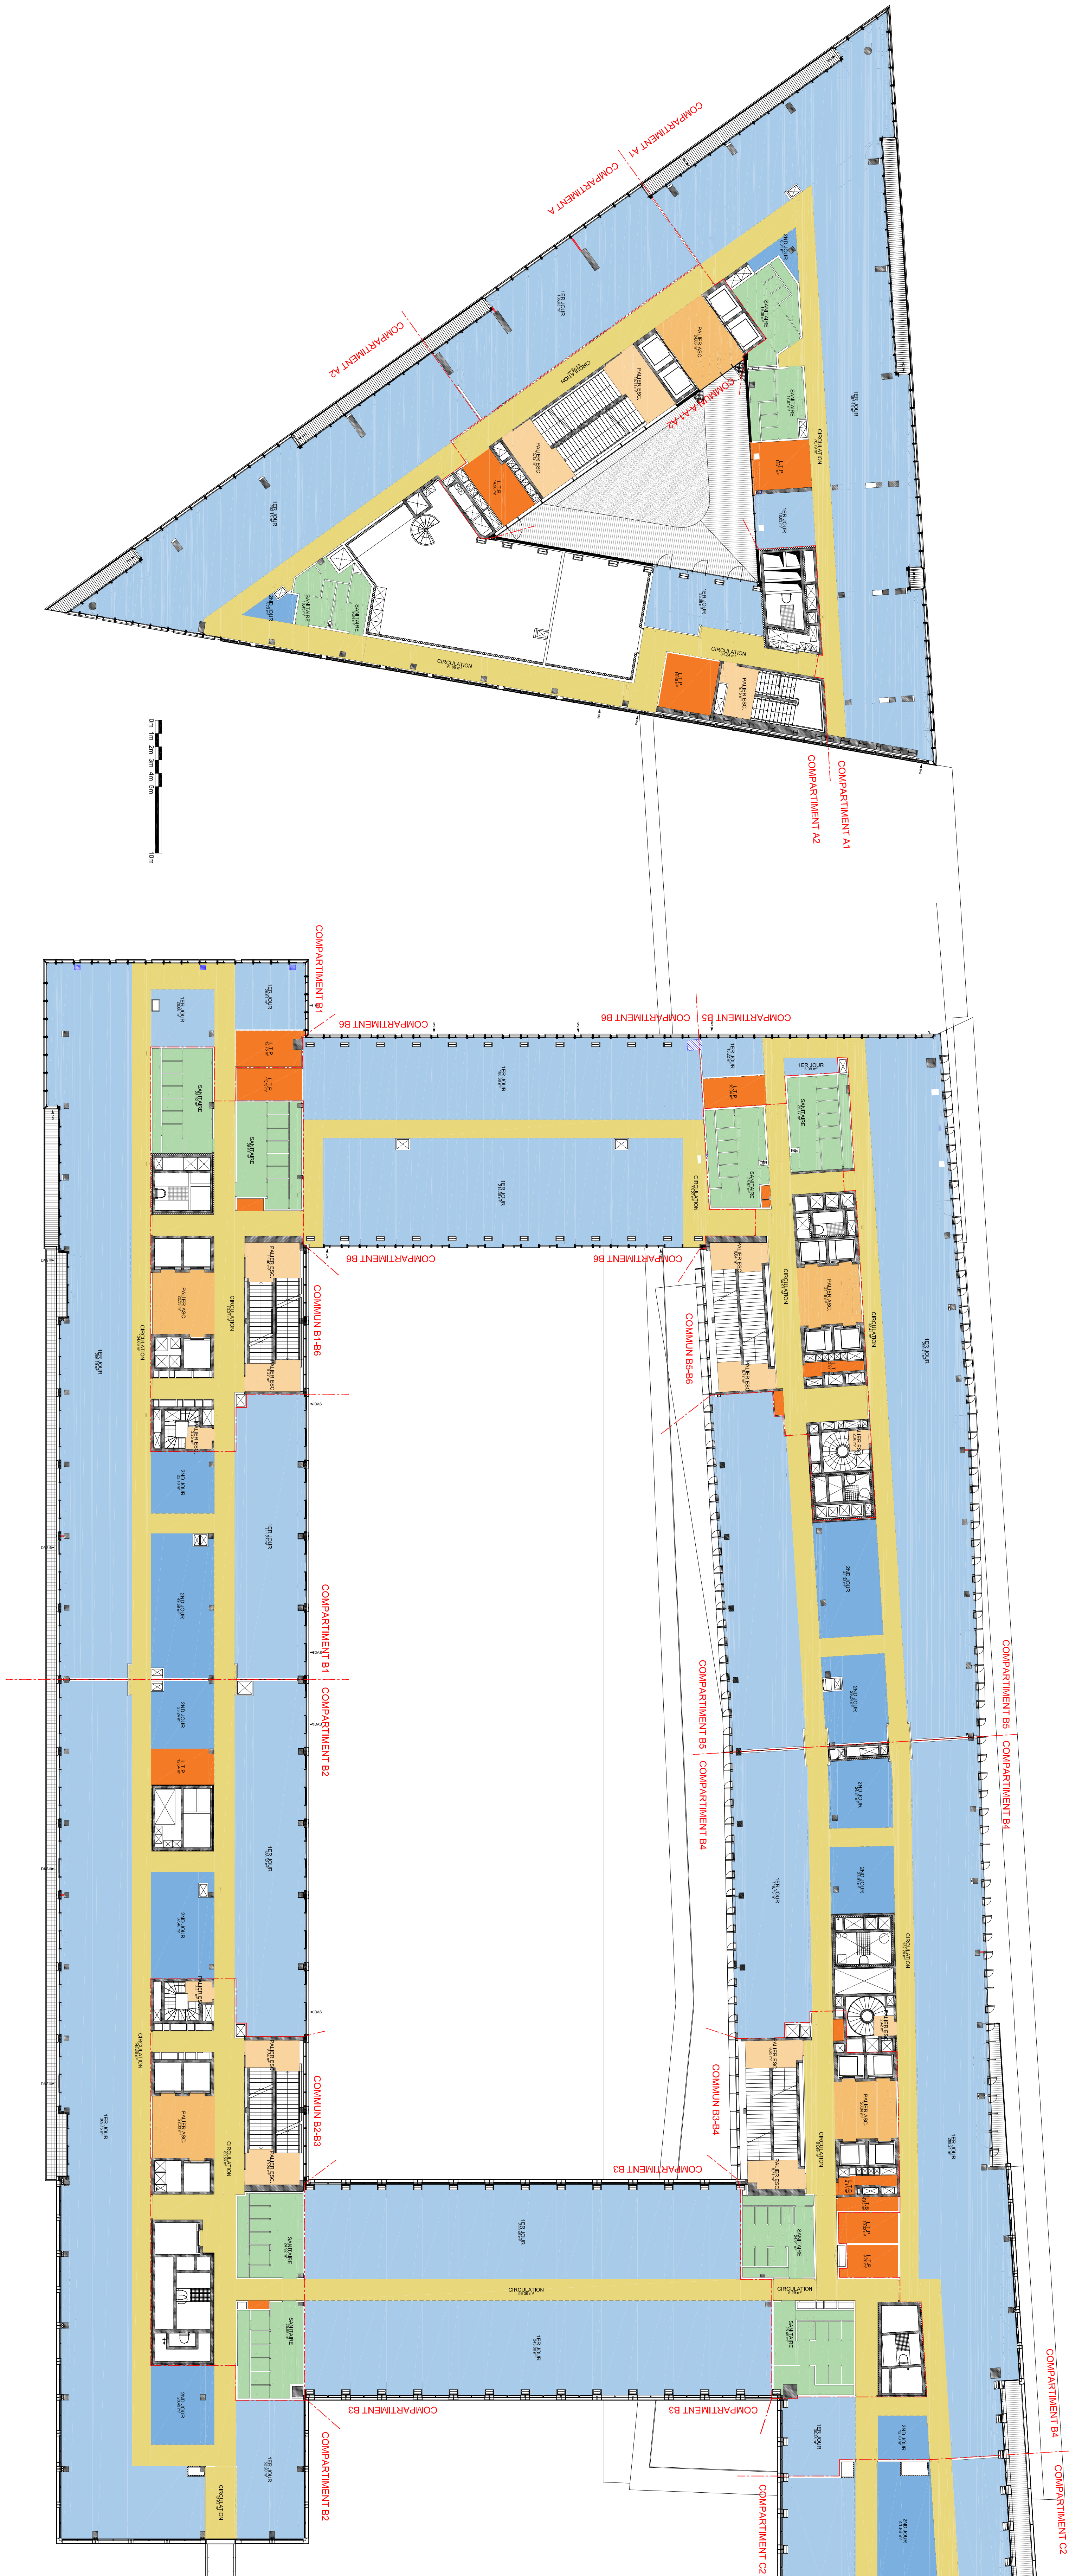
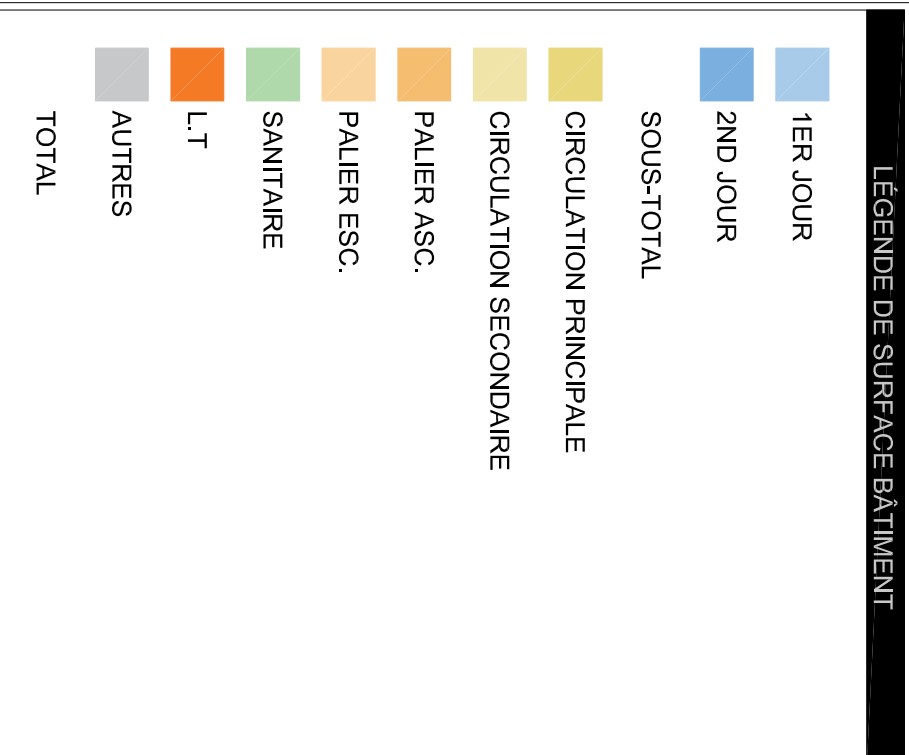


[illegible]

	
NIVEAU 03	
PLAN DE SURFACES BATIMENT	
IN DE DOSSIER	
EQU 1/200	
DATE	MODIFICATIONS
INDICE	

01	02080204	MISE A JOUR ET MODIFICATION DES PLANS AFD - DEFINITION DES PLANS DCI							
02	02080203	MISE A JOUR ET MODIFICATION DES PLANS DCI							
ETEAUTIER	PROJET	PHASE	LOT	N° DOCUMENT	ETAPE	INDICE			
collecteurs	AFD	DCI	SRF	A10.03	R03	02			