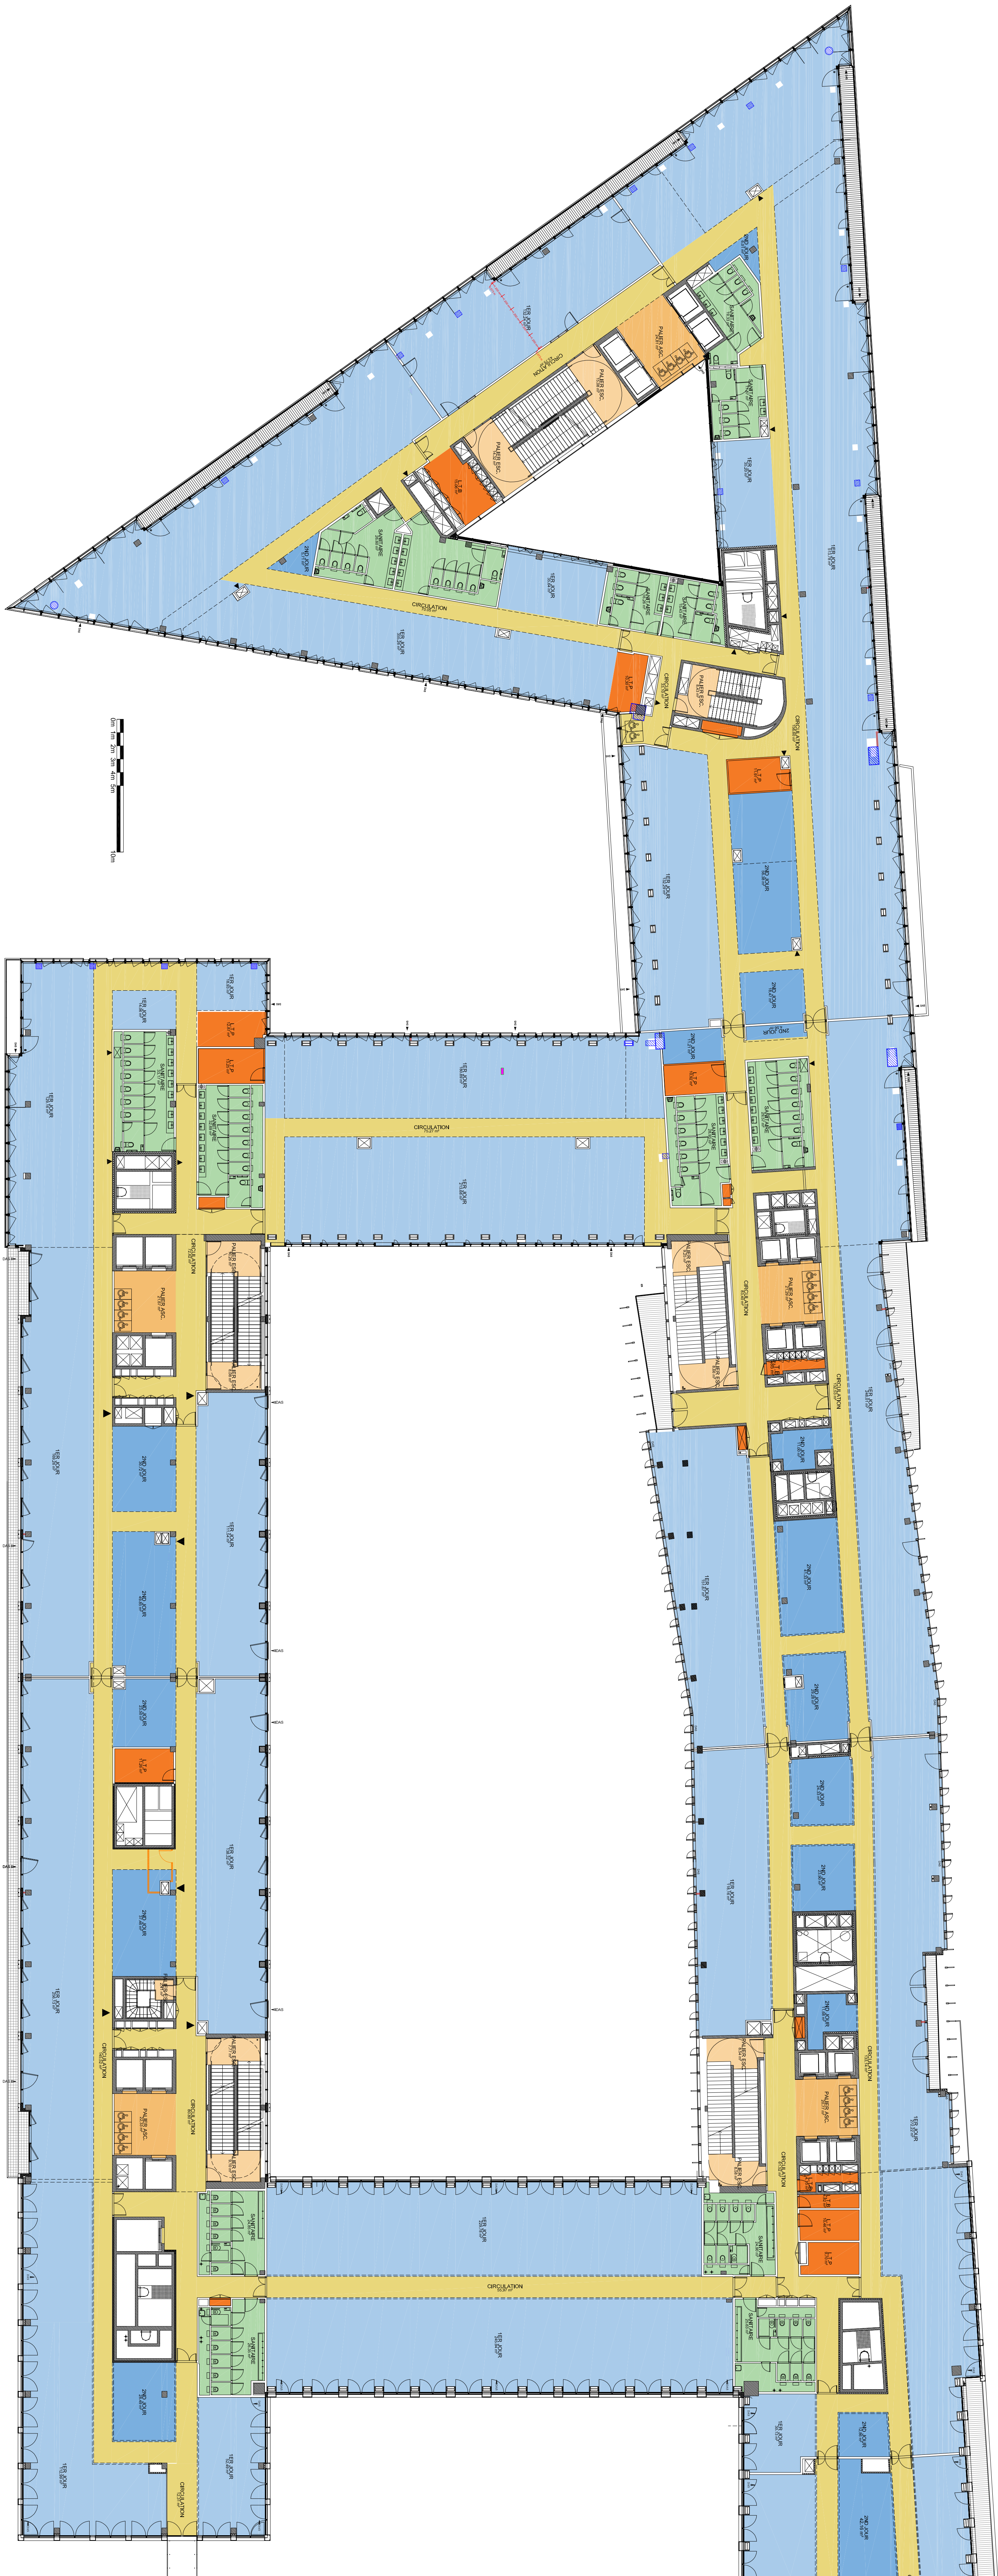
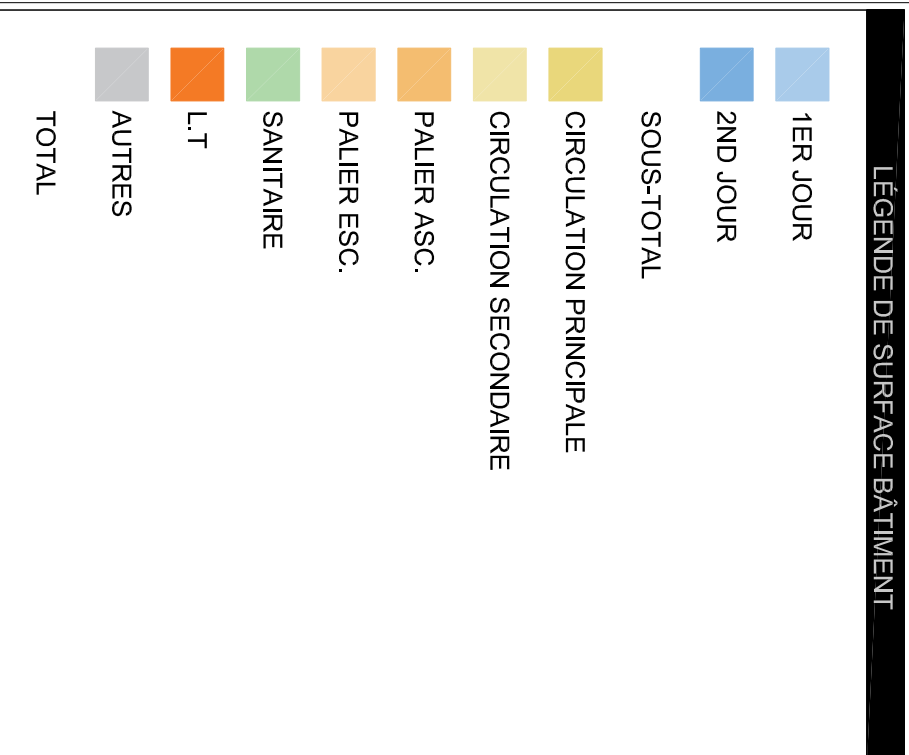


[illegible]

	
NIVEAU 04 PLAN DE SURFACES BATIMENT	
-	
N° DE DOSSIER	
Ech: 1:200	

INDEX	DATE	MODIFICATIONS				
01	02/08/2004	MISE A JOUR ET MODIFICATIONS DES PARAMETRES FINANCIERS				
02	05/09/2004	MISE A JOUR ET MODIFICATIONS DES PARAM DCE				
EMETTEUR	PROJET	PHASE	LOT	N° DOCUMENT	ETAGE	INDEX
COLLECTEURS	AFD	DCE	SRF	A10.04	R04	02