
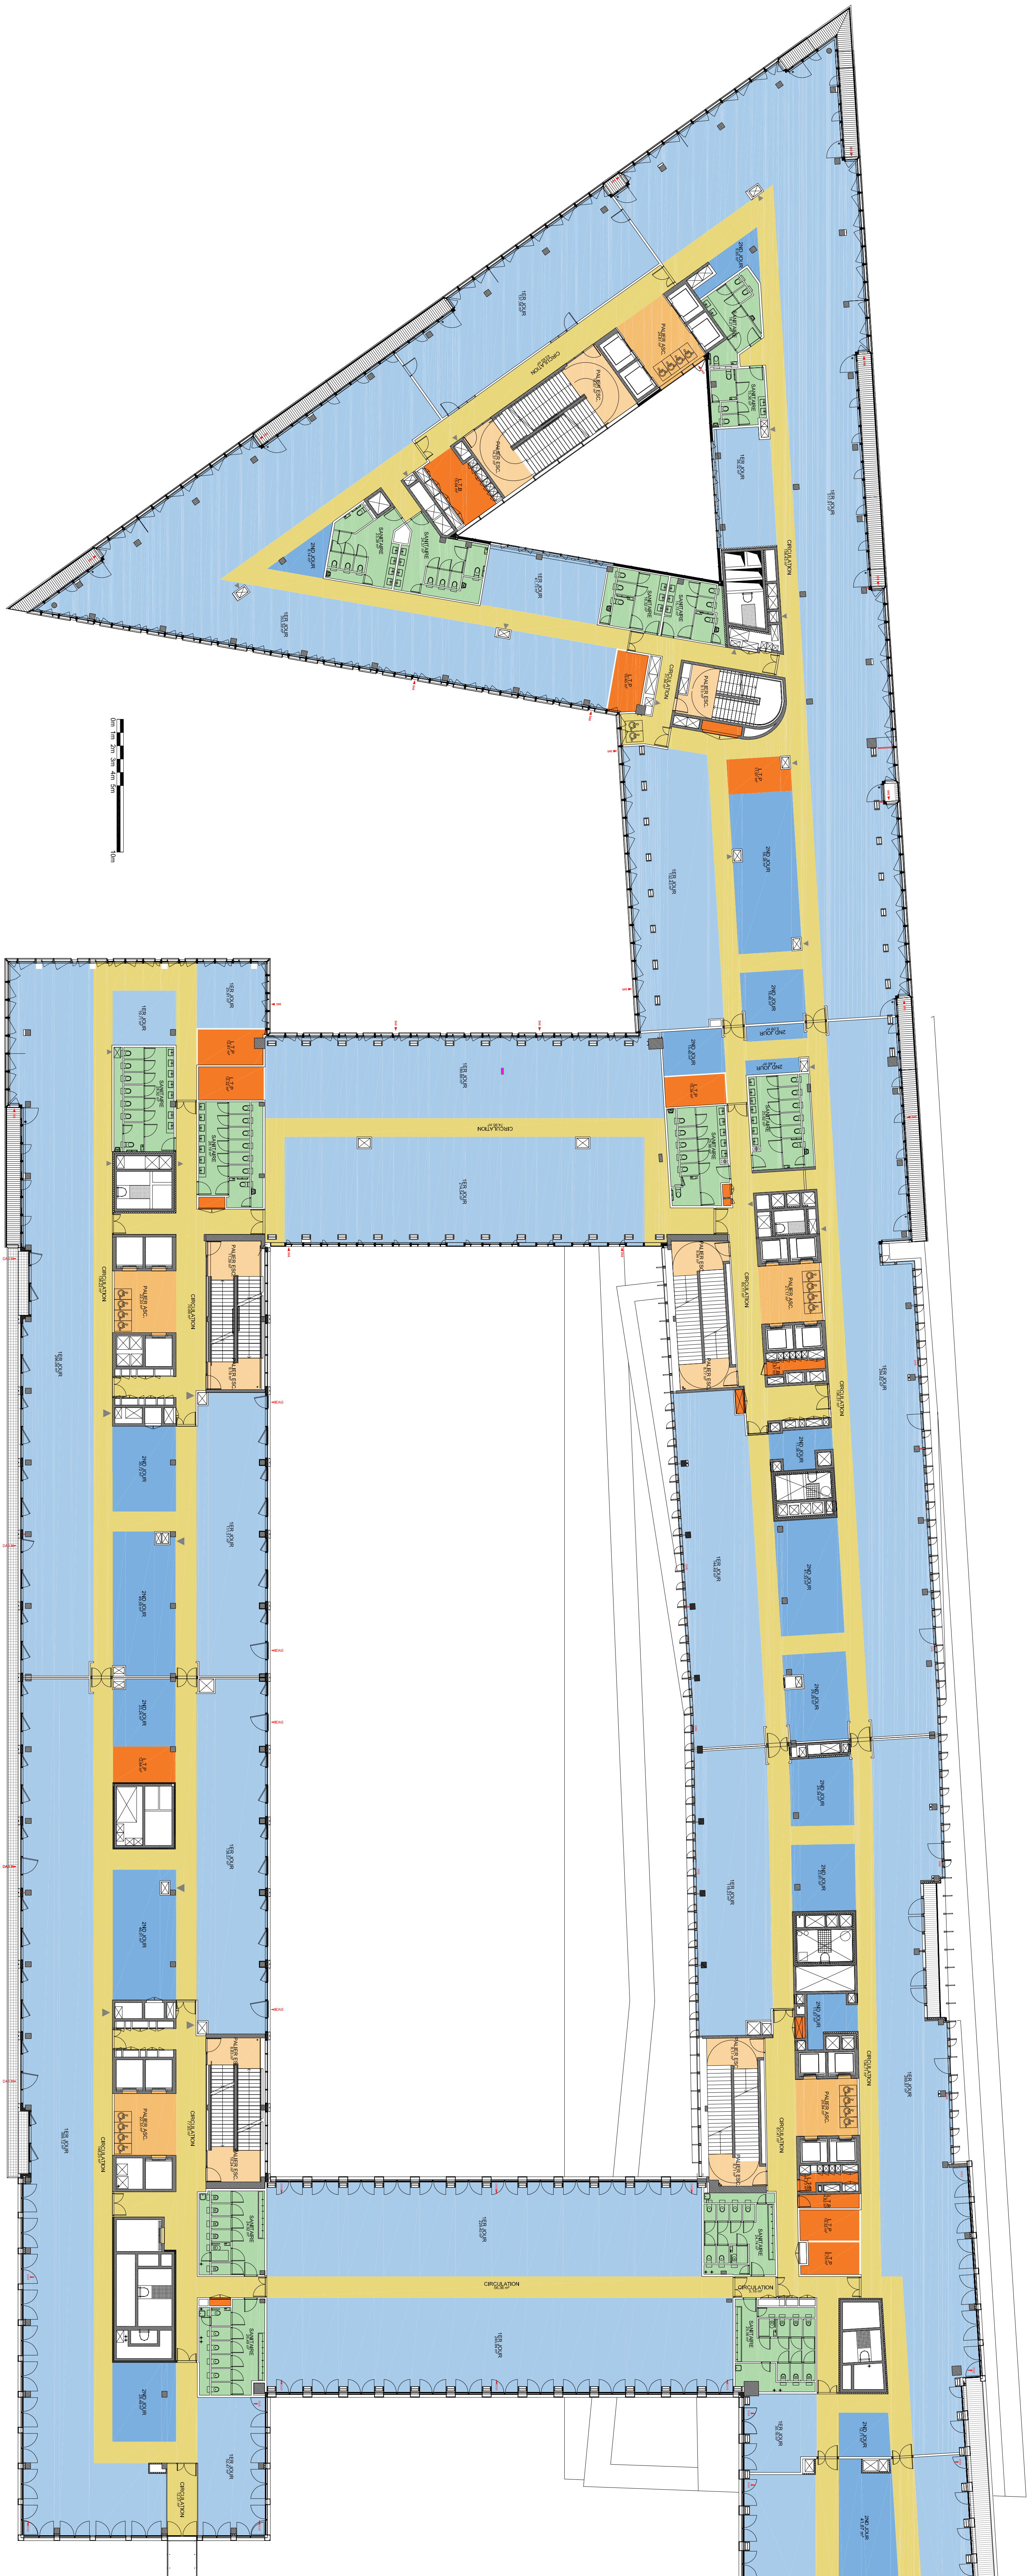


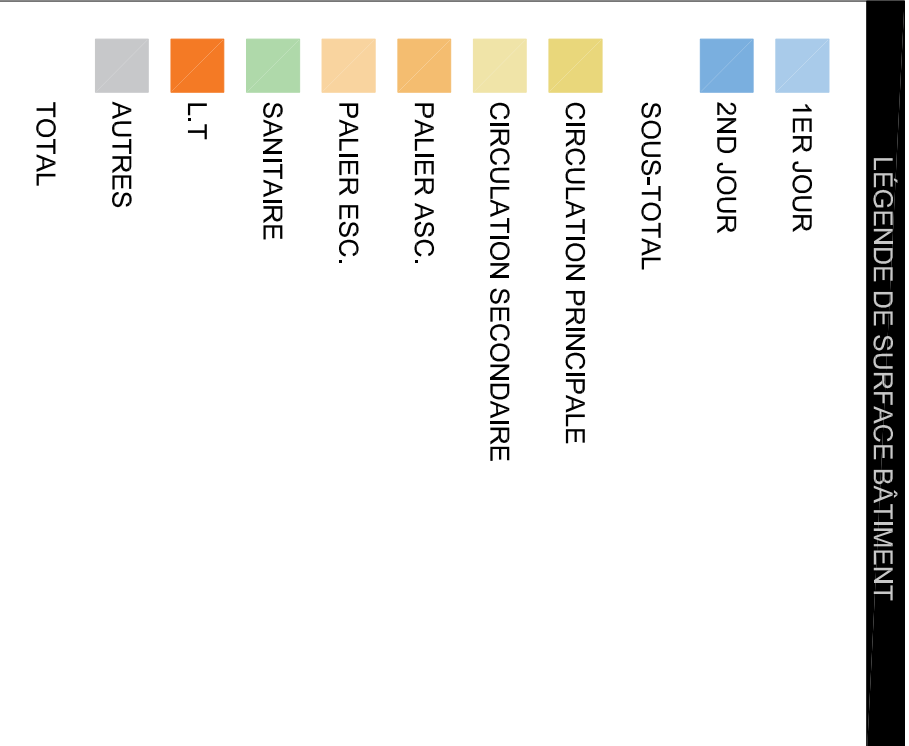

		GROUPES AFD	
Ilot A7 / A8a - Quartier Austenlitz Gare ZAC Paris Rive Gauche 75013 - PARIS			
Maître d'ouvrage Assistant Maître d'ouvrage Conception des aménagements extérieurs Aménagements extérieurs Gros œuvre		GROUPES AFD Colliers	
Bureau de conseil Coordinateur SPS Coordinateur SSI BET BET AFD		15 Rue Robert Schuman - 75019 PARIS TEL: 01 53 44 31 31 MAIL: admission@maif.fr / proselec@maif.fr	
		41 rue Louis Michel - 92584 Lavoisier-Parrot Cedex TEL: 01 73 01 21 00 MAIL: _____ TEL: _____ MAIL: _____ TEL: _____ MAIL: _____ TEL: _____ MAIL: _____ TEL: _____ MAIL: _____	

NIVEAU 05

PLAN DE SURFACES BATIMENT

Coltère

N° DE DOSSIER

ECH 1:200

[illegible]