




GRUPE AFD

Ilot A7 / A8a - Quartier Austerlitz Gare
ZAC Paris Rive Gauche
75013 - PARIS

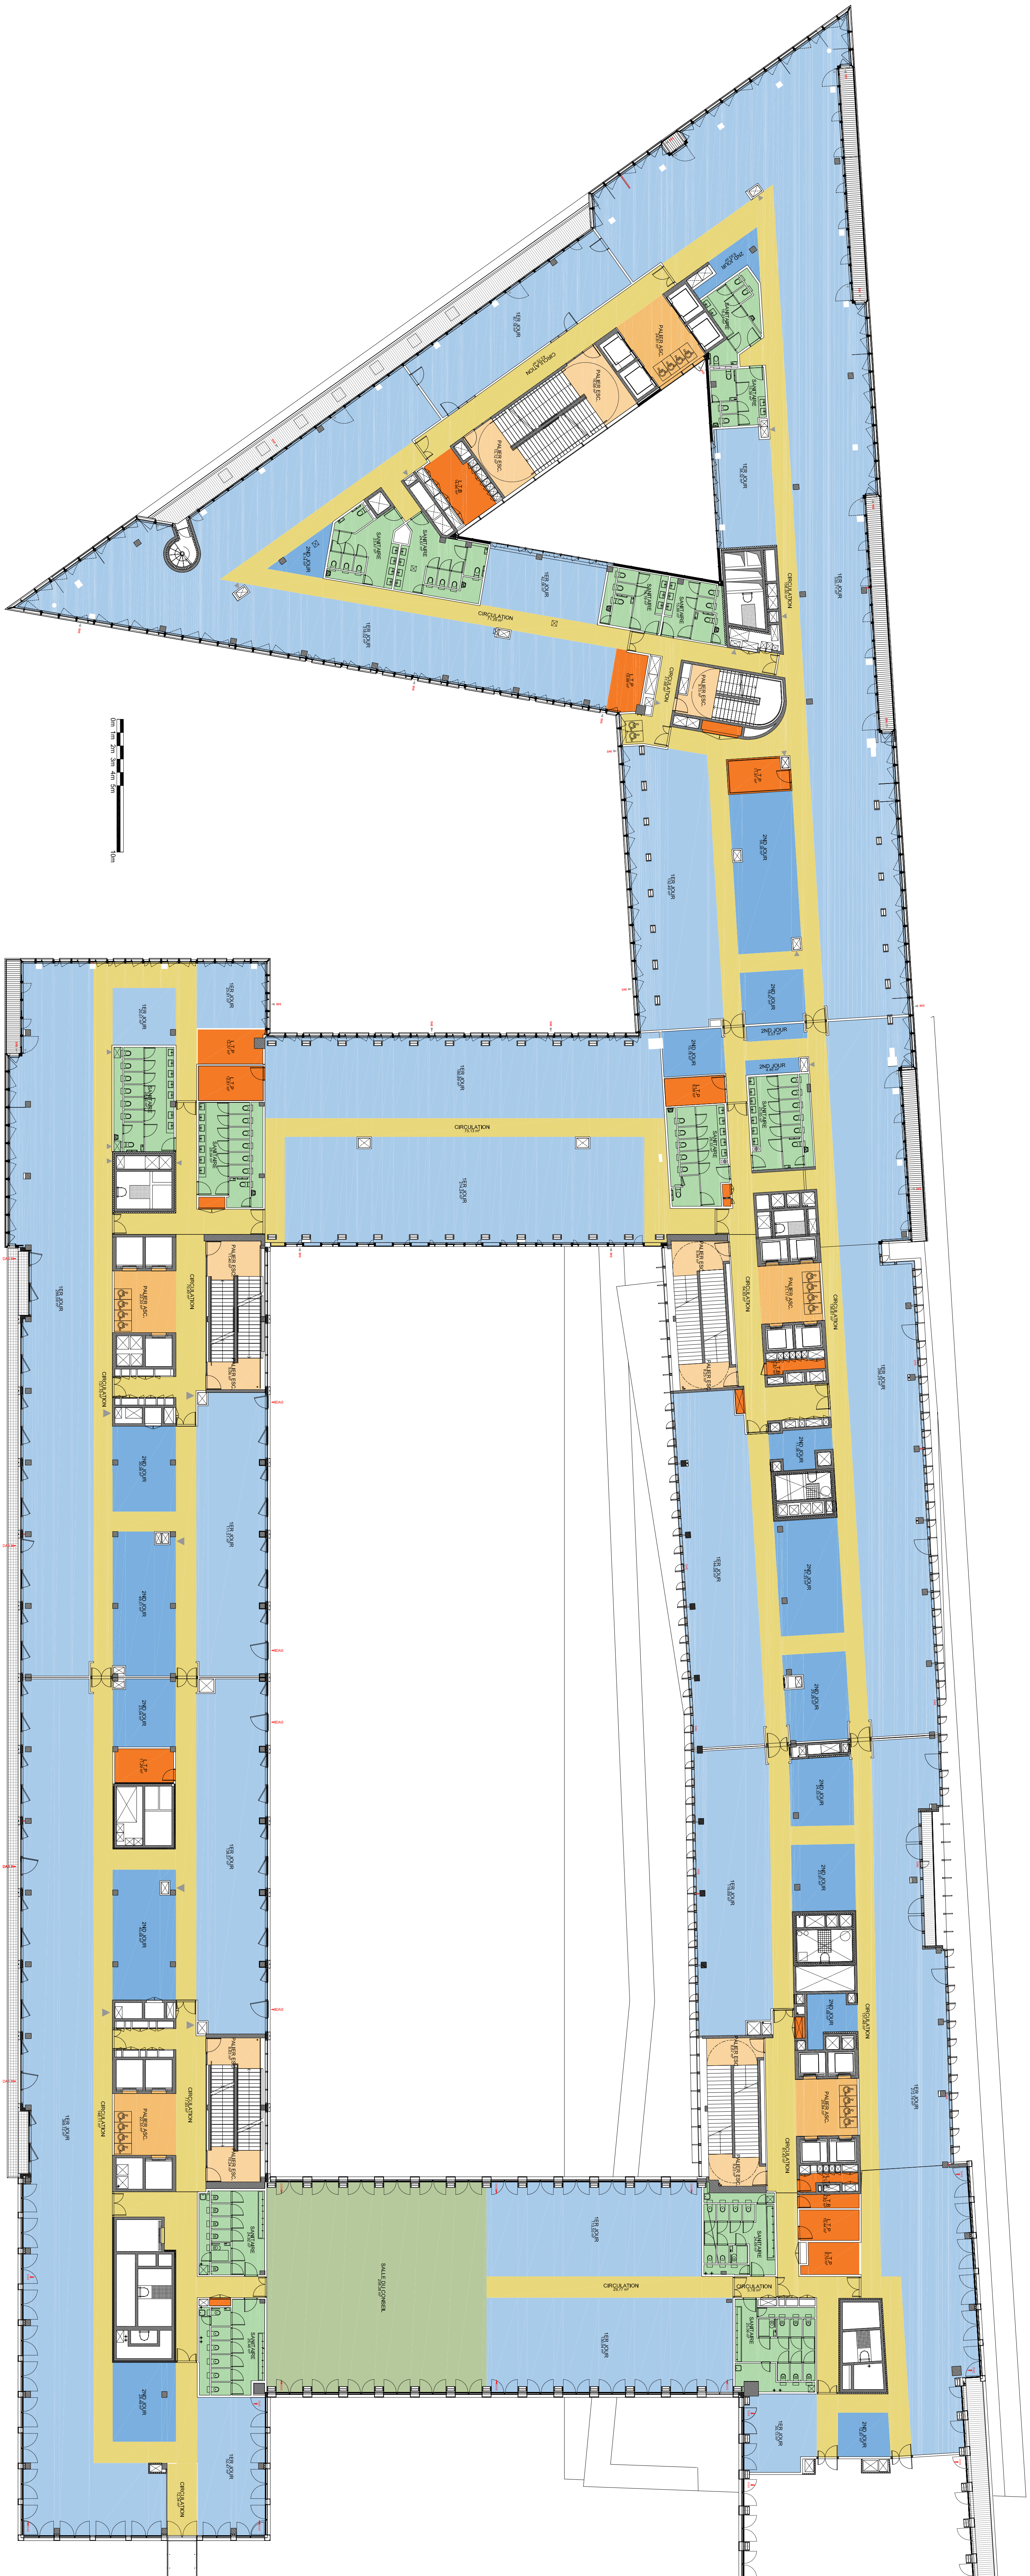

Membre d'urgence	GRGQUE AFD	5 rue Roland-Dumas - 75012 PARIS	TEL: 01 53 41 31	MAL: albanne@uid.fr / perezoid@uid.fr
Assistant Malhebe d'urgence	---	---	---	---
Conception des aménagements	Collers	41 rue Louis Michel - 92034 Levallois-Perret Cedex	TEL: 01 73 01 00	---
Assistant Malhebe d'urgence		---	---	MAL: ---
Bureau de controle		---	TEL: ---	---
Coordinateur GPS		---	TEL: ---	MAL: ---
Coordinateur SSI		---	TEL: ---	MAL: ---
B.E.T	---	---	TEL: ---	MAL: ---
B.E.T	---	---	TEL: ---	MAL: ---
OPC	---	---	TEL: ---	MAL: ---

NIVEAU 06

N° DE DOSSIER
PLAN DE SURFACES BATIMENT
-
ECH: 1/200

INDICE	DATE	MODIFICATIONS
--------	------	---------------

[illegible]