


Pas d'impact sur ce lot

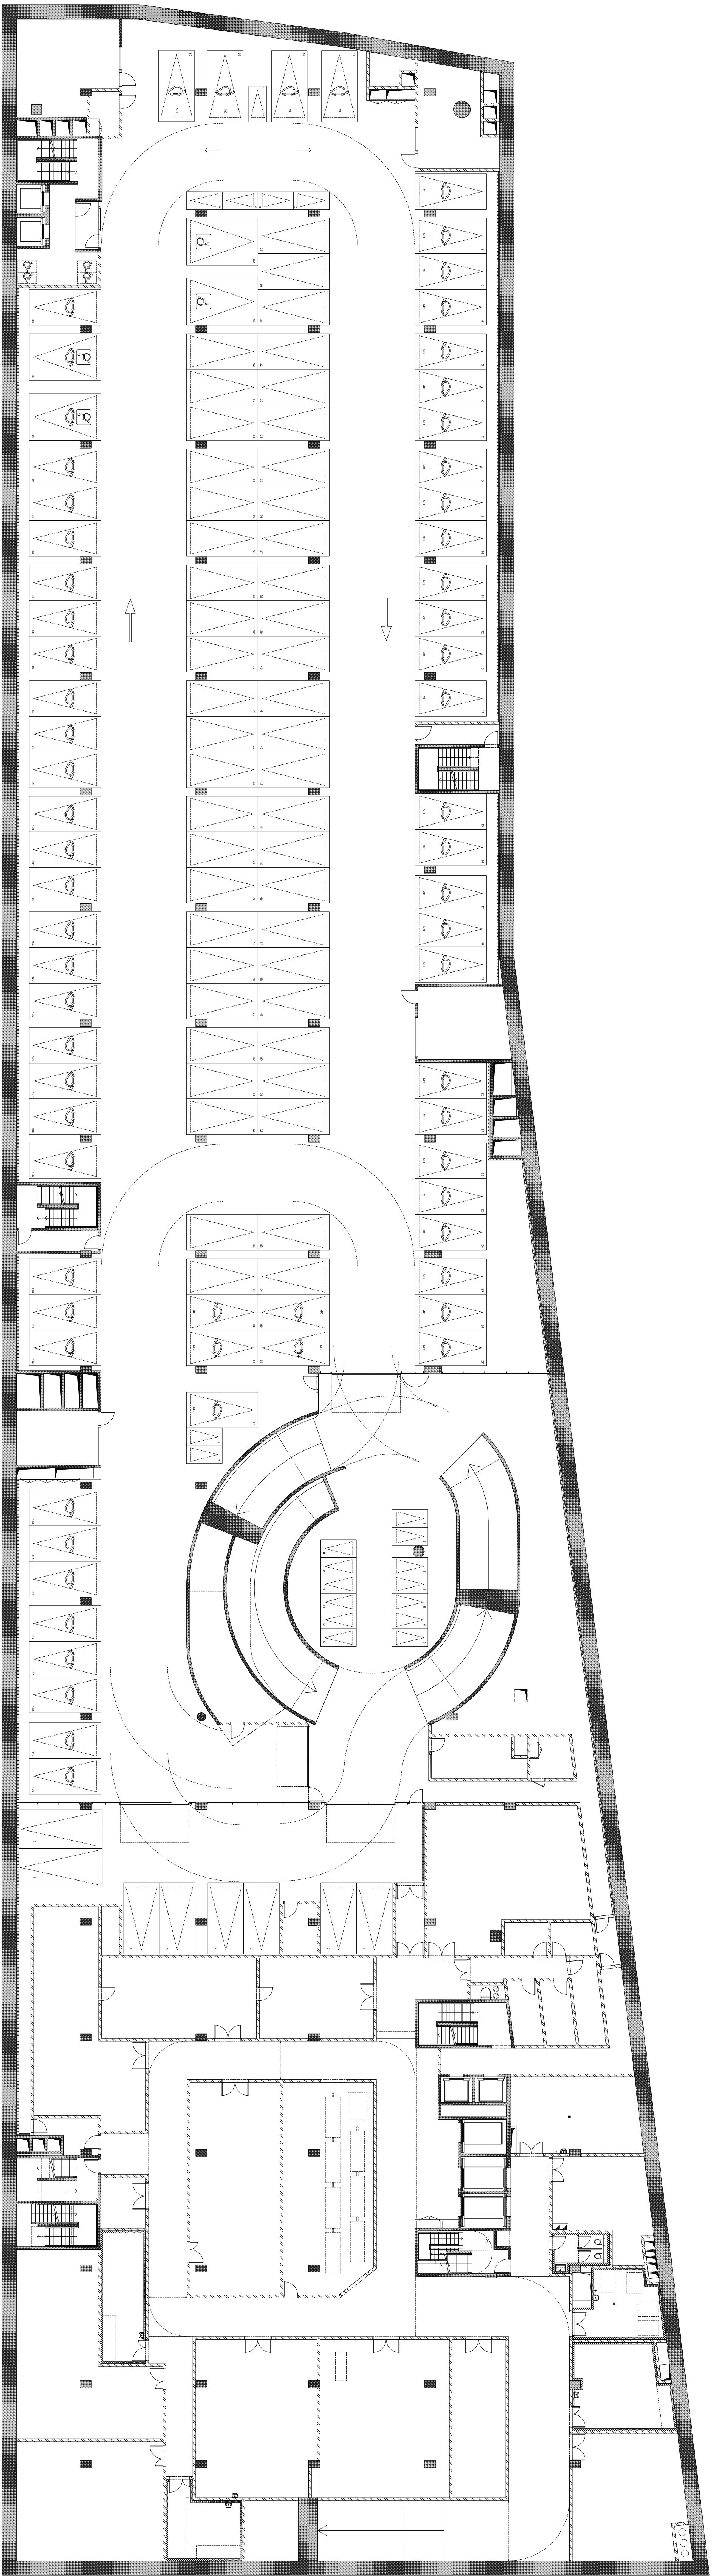

LÉGENDE DE SURFACES BATIMENT	
1ER JOUR	0.00 m²
2ND JOUR	0.00 m²
SOLS TOTAL	0.00 m²
CIRCULATION PRINCIPALE	0.00 m²
CIRCULATION SECONDAIRE	0.00 m²
PALIER ASC.	0.00 m²
PALIER ESC.	0.00 m²
SANITAIRE	0.00 m²
L.T	0.00 m²
AUTRES	0.00 m²
TOTAL	0.00 m²

Document non contractuel, les hypothèses d'implantation seront définitivement retenues sous réserve de validation du bureau de contrôle sécurité et de finalité technique.


AFD

Ilot A7 / A8a - Quartier Austerlitz Gare
ZAC Paris Rive Gauche
75013 - PARIS



Maitre d'ouvrage	---	TEL: ---	MAL: ---
Assistanat Maîtres d'ouvrage	---	TEL: ---	MAL: ---
Maitre d'œuvre	Colliers	41 rue Louis Michel - 92594 Levallois-Perret Cedex	TEL: 01 75 07 21 00
Assistanat Maîtres d'œuvre	---	TEL: ---	MAL: ---
Bureau de contrôle	---	TEL: ---	MAL: ---
Coordinateur SPS	---	TEL: ---	MAL: ---
Coordinateur SSI	---	TEL: ---	MAL: ---
B.E.T	---	TEL: ---	MAL: ---
B.E.T	---	TEL: ---	MAL: ---
O.P.C	---	TEL: ---	MAL: ---

NIVEAU SS2

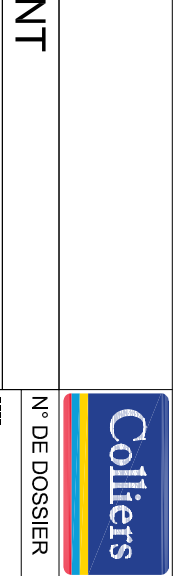

PLAN DE SURFACES BATIMENT

INDICE	DATE	MODIFICATIONS
--------	------	---------------

EMETTEUR	PROJET	PHASE	LOT	N° DOCUMENT	ETAGE	INDICE
Colliers	AFD	DCE	SRF	A10/SS2	SS2	02