
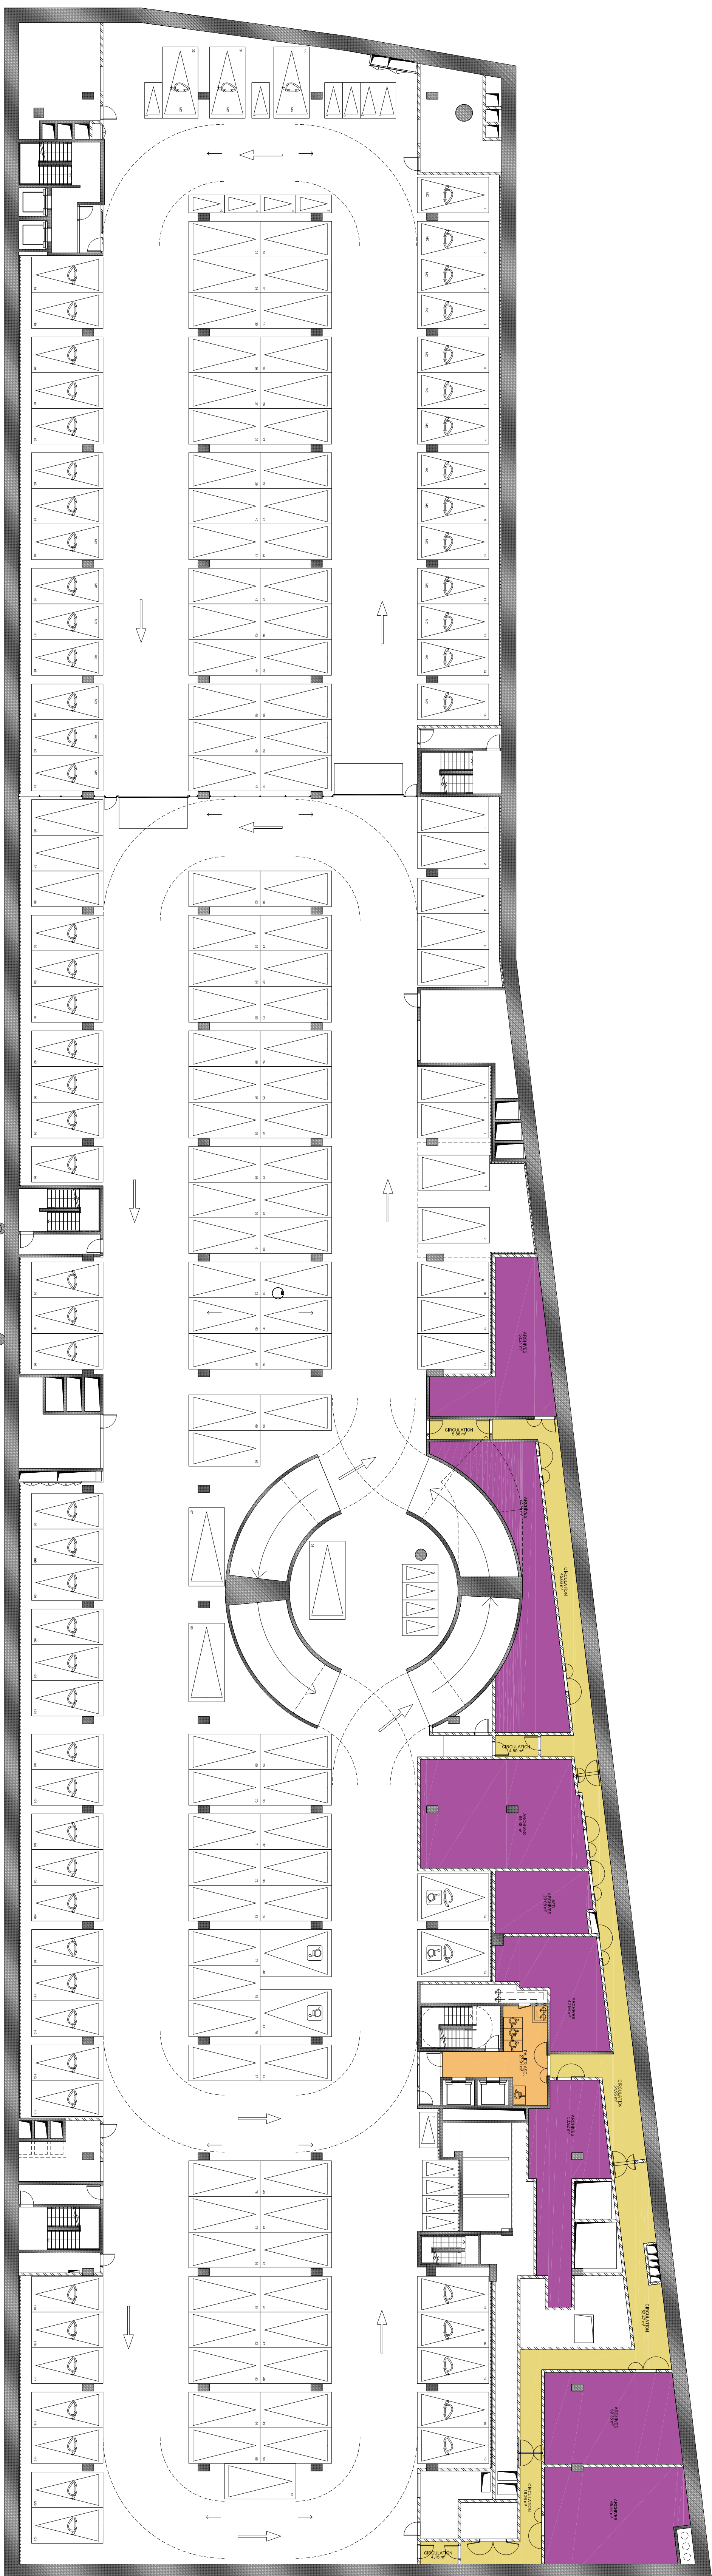


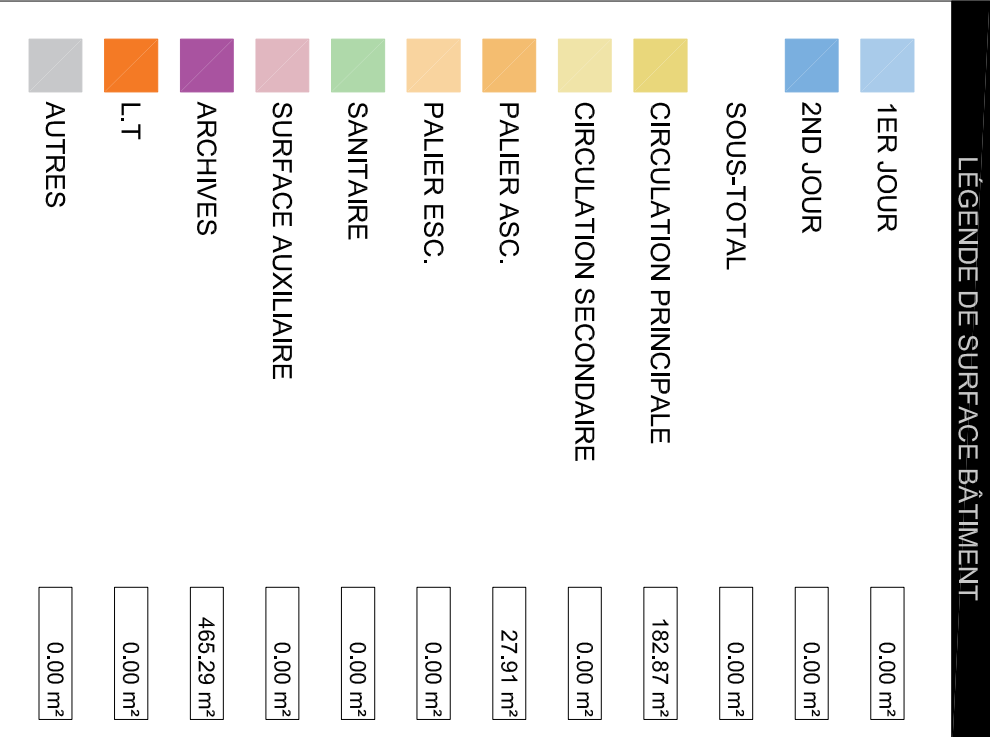

		AFD	
Ilot A7 / A8a - Quartier Auslertitz Gare ZAC Paris Rive Gauche 75013 - PARIS		AFD	
Maitre d'ouvrage	----	TEL. ----	MAL. ----
Assistent Maitre d'ouvrage	----	TEL. ----	MAL. ----
Maitre d'œuvre	Colliers	41 rue Ludovic Michel - 92054 Les Pavillons-Peugeot Cedex TEL. 01 73 03 21 00	
Assistent Maitre d'œuvre	----	TEL. ----	MAL. ----
Bureau de contrôle	----	TEL. ----	MAL. ----
Coordinateur APS	----	TEL. ----	MAL. ----
Coordinateur SS	----	TEL. ----	MAL. ----
B.E.T	----	TEL. ----	MAL. ----
B.E.T	----	TEL. ----	MAL. ----
OPC	----	TEL. ----	MAL. ----

[illegible]