



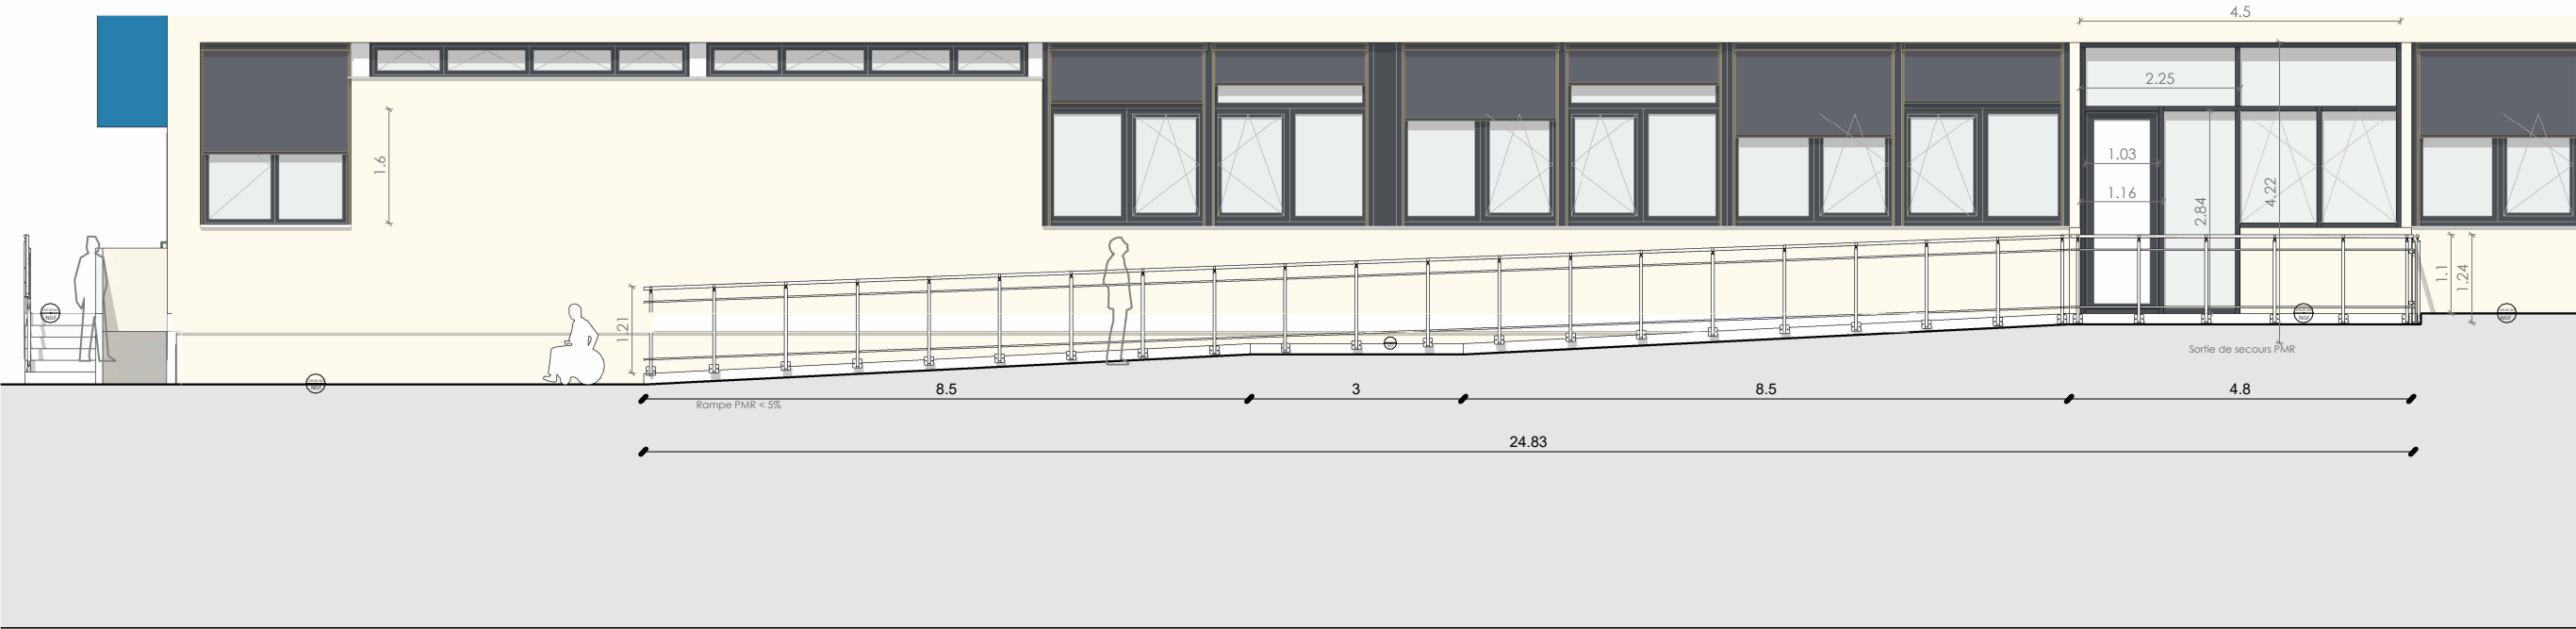

Elevation Rampe PMR (sortie de secours PMR)

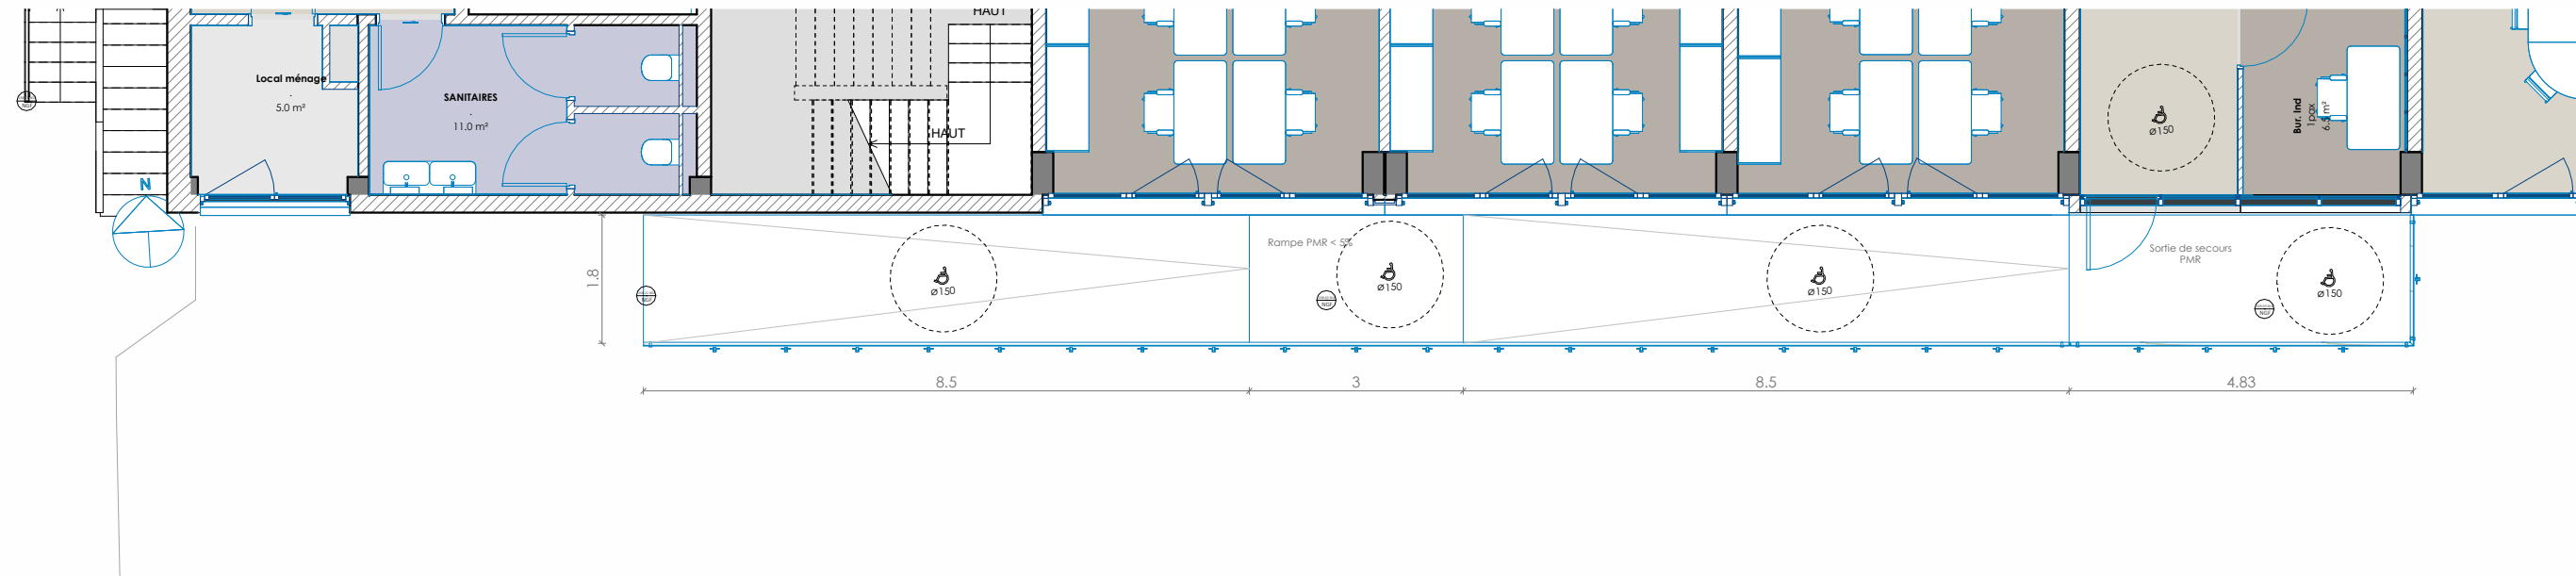

Plan Zoom Rampe PMR (sortie de secours PMR)