




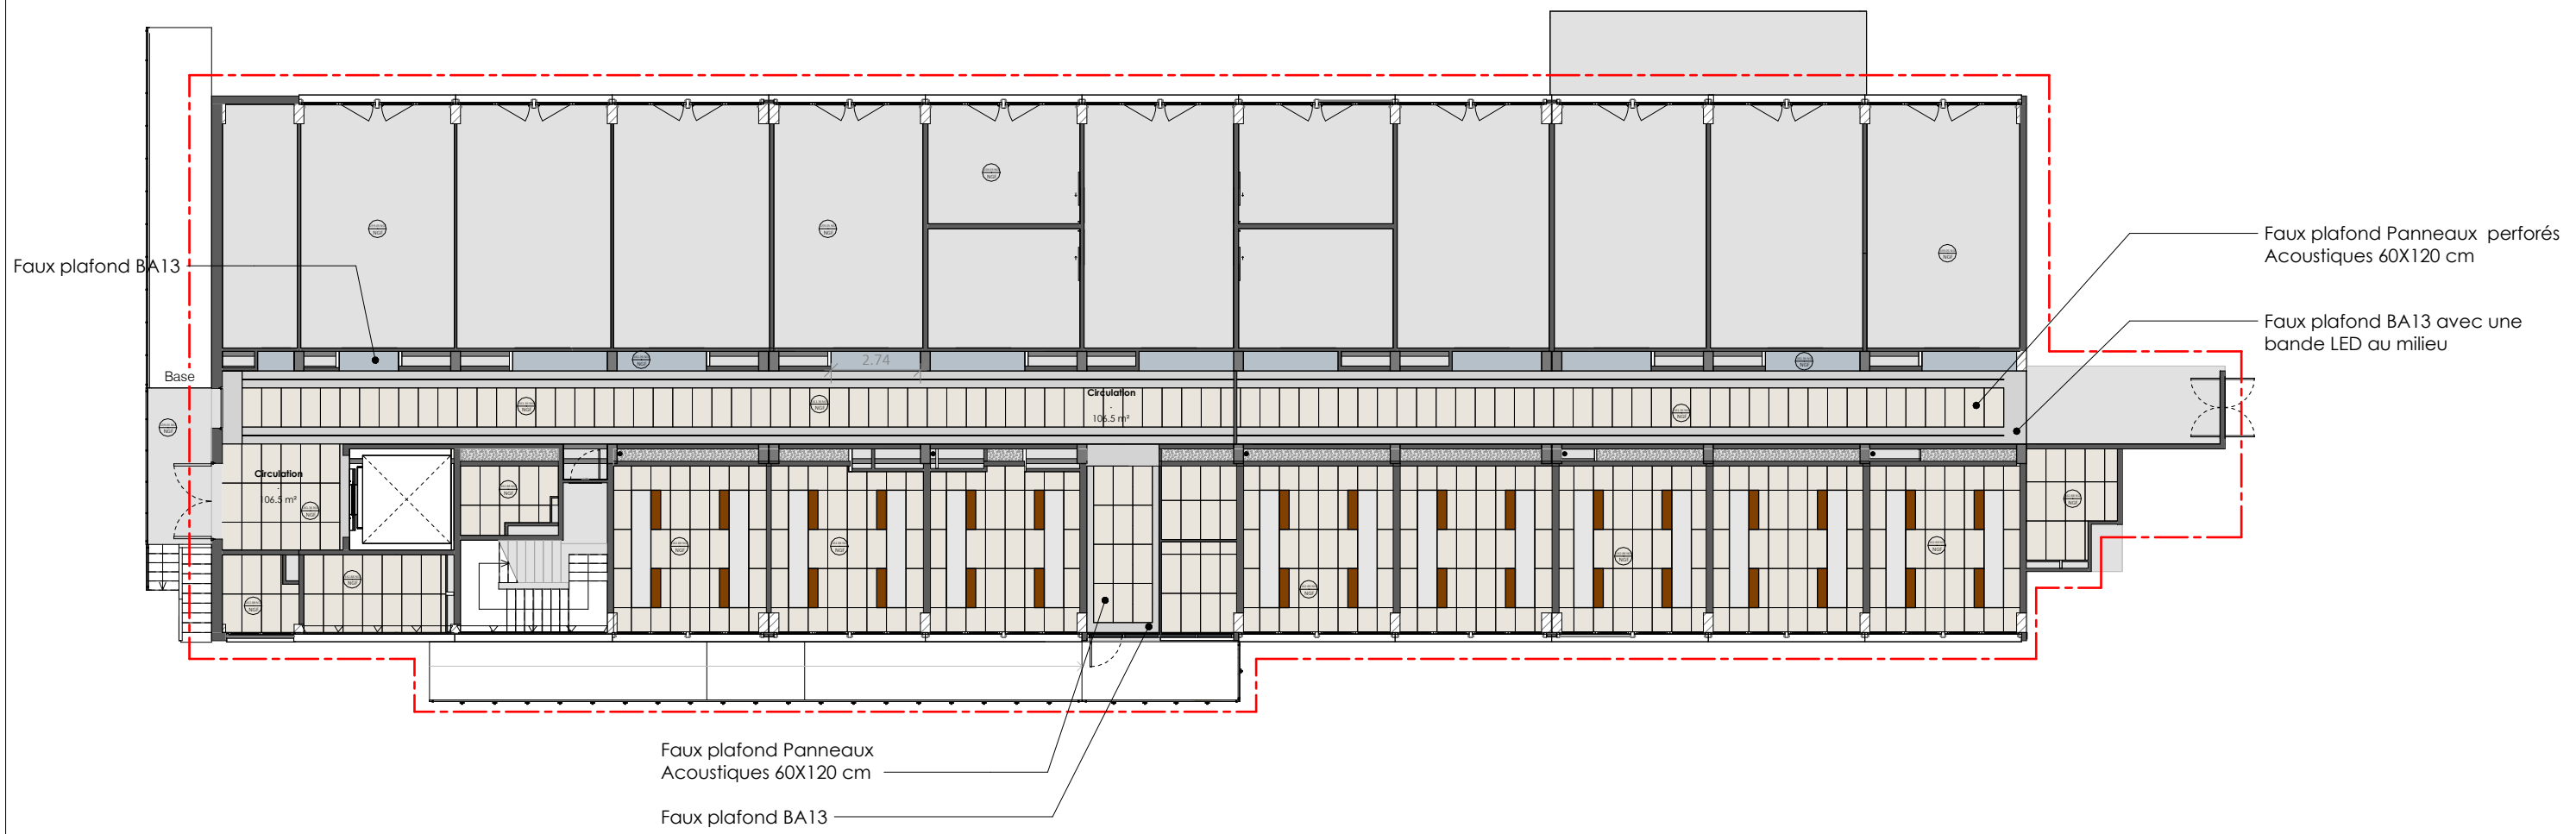

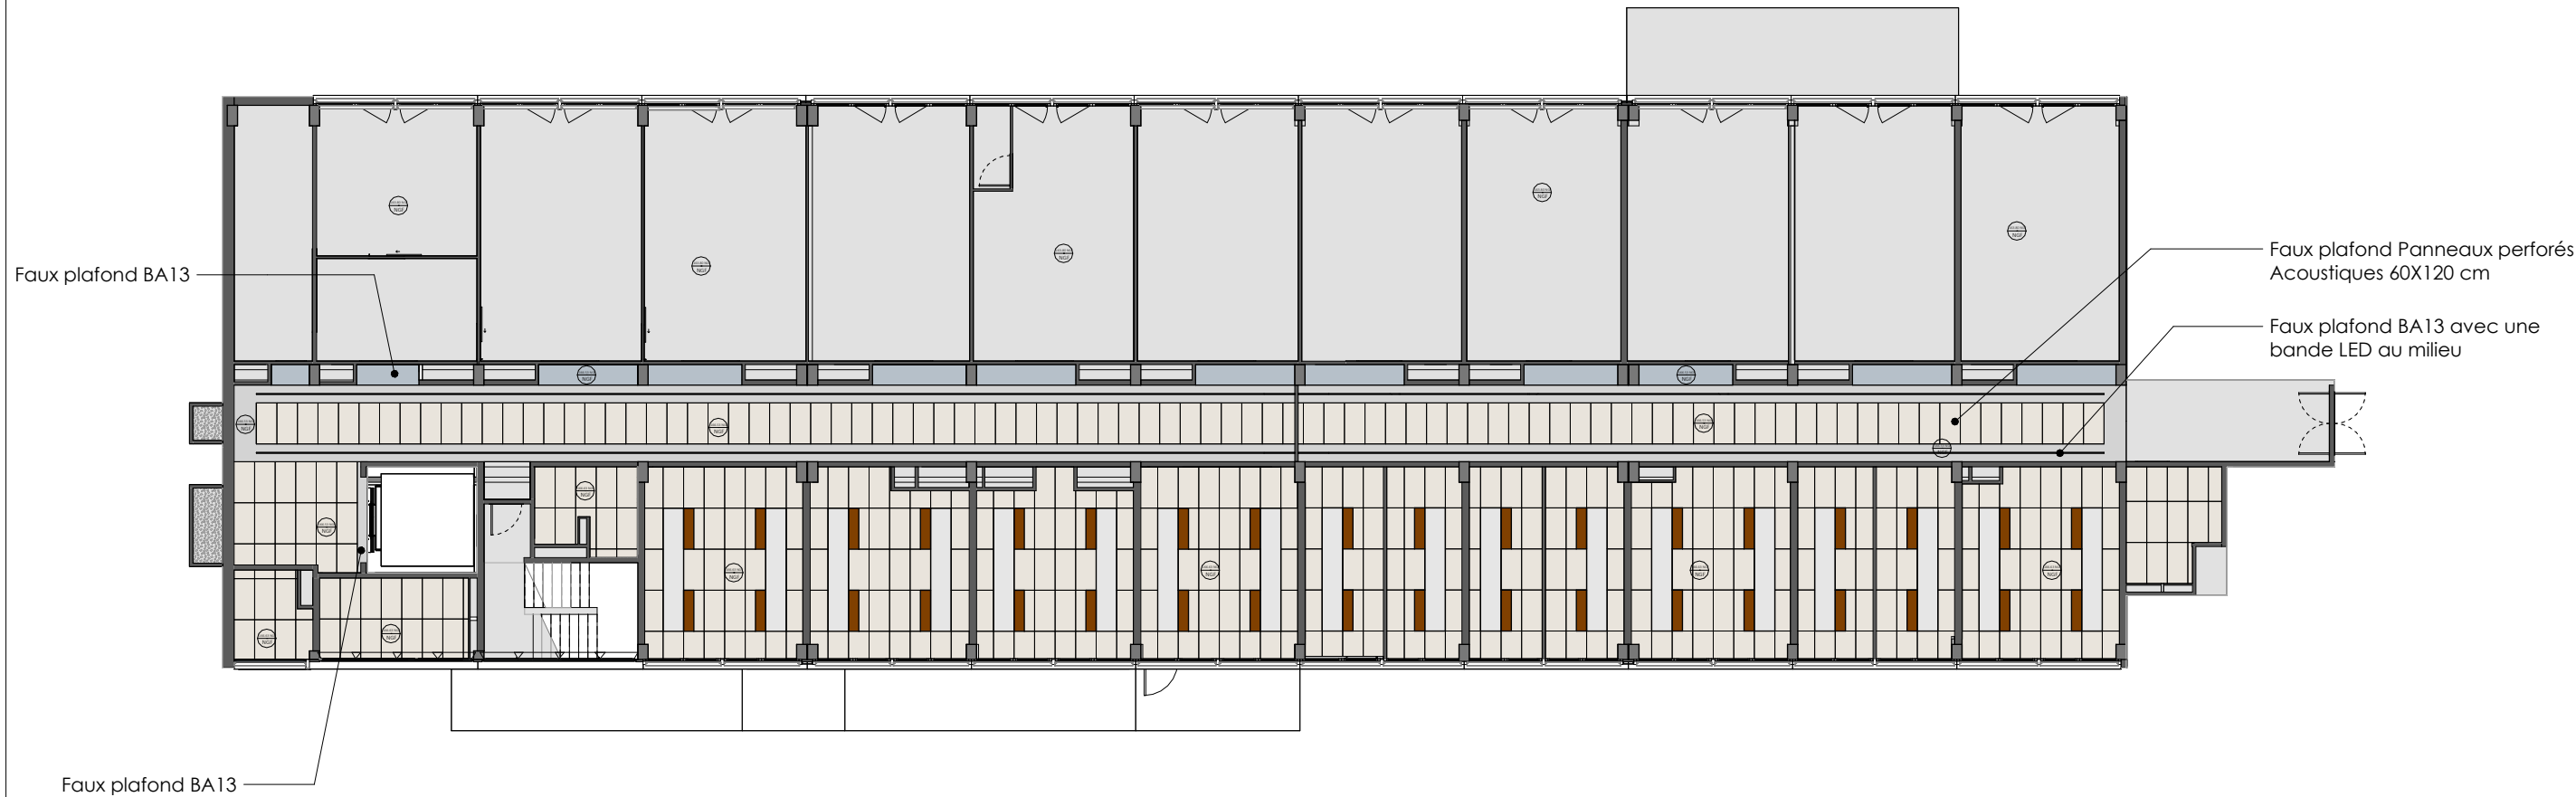

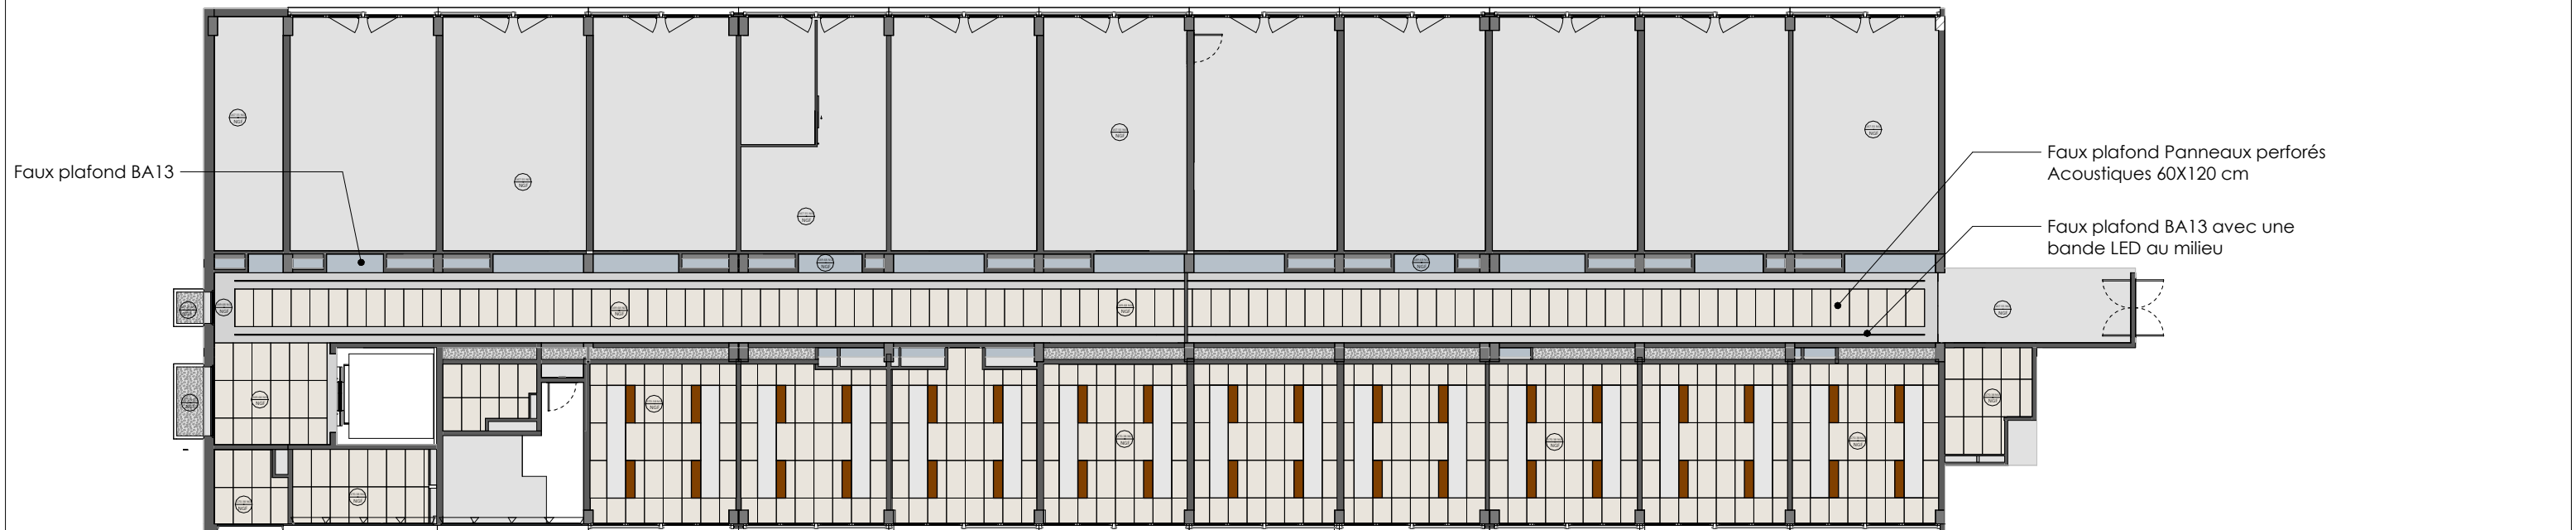

Faux plafond BA13

Faux plafond Panneaux perforés
Acoustiques 60X120 cm

Faux plafond BA13 avec une
bande LED au milieu