



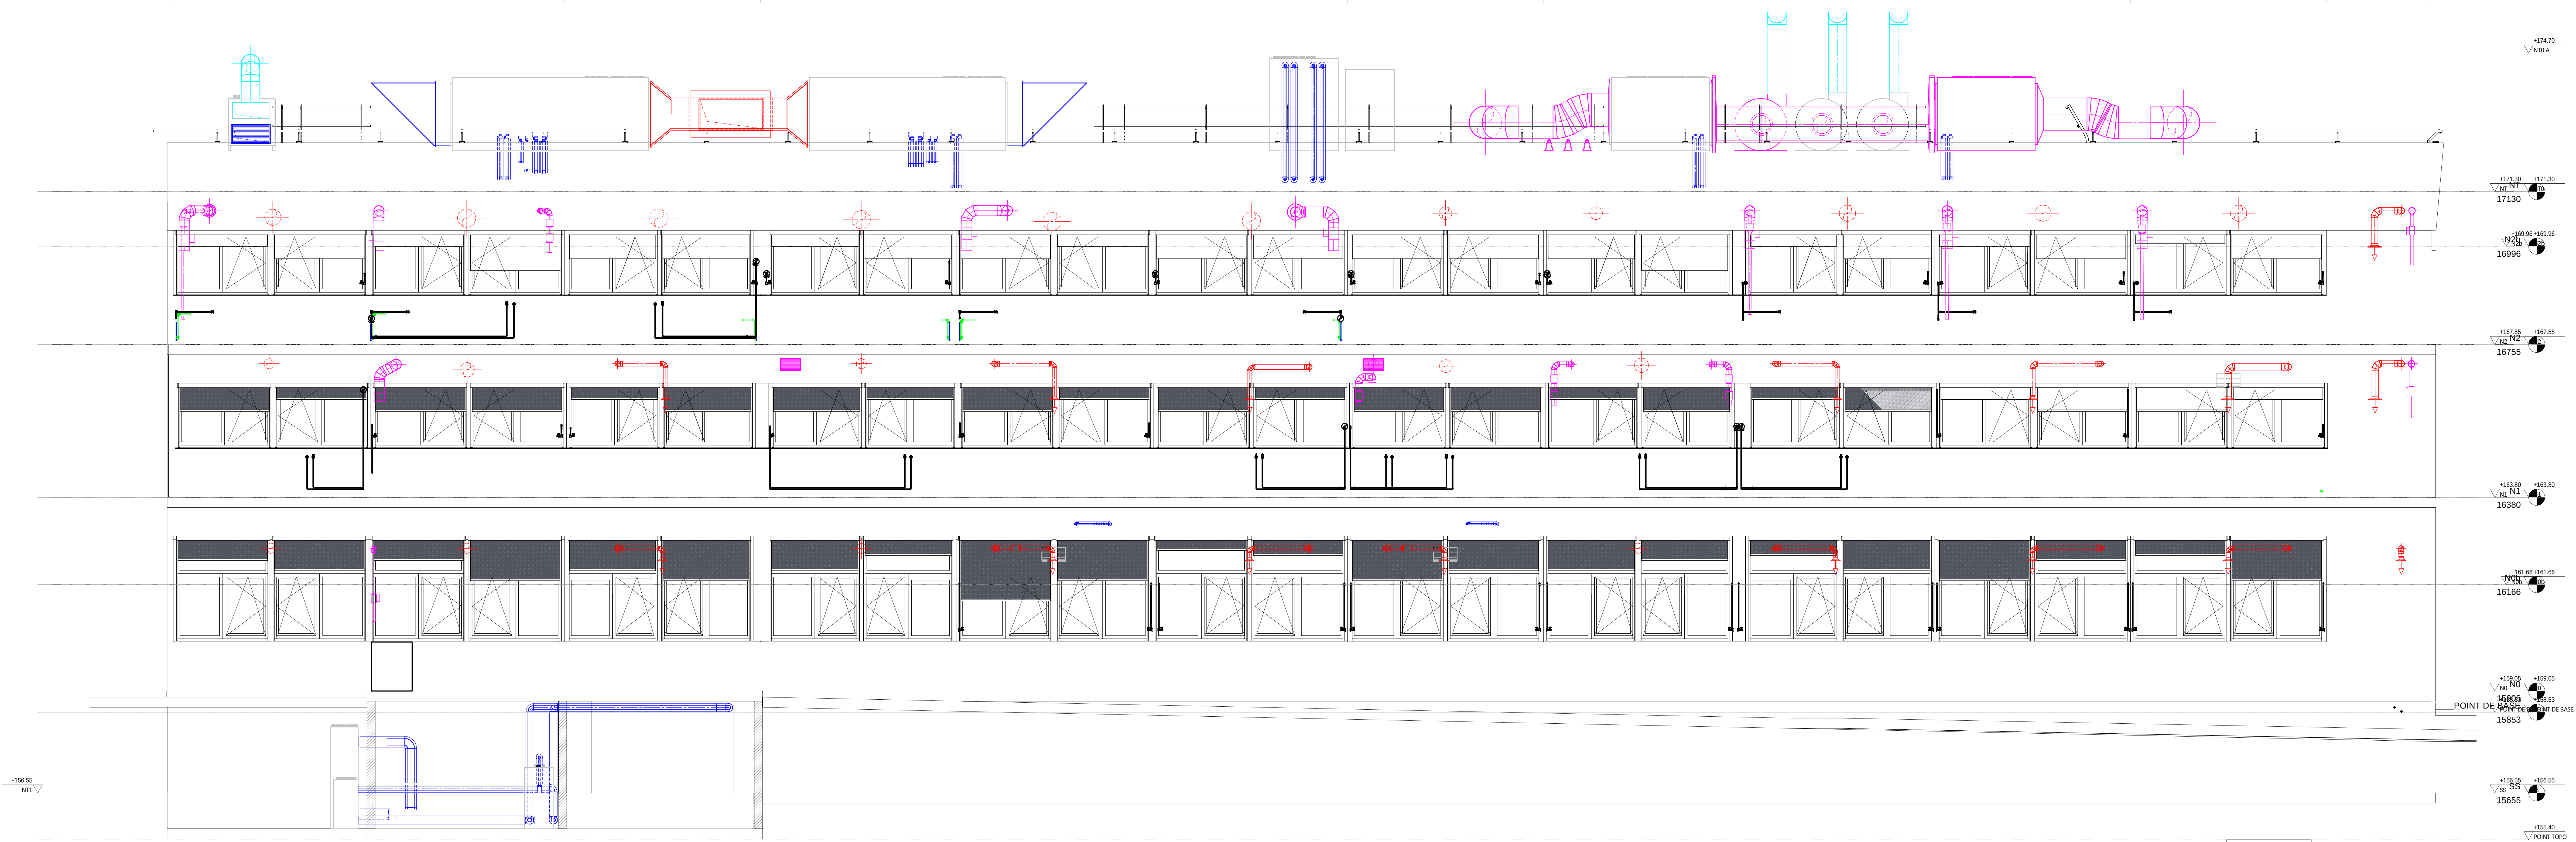

- COUPE 07-

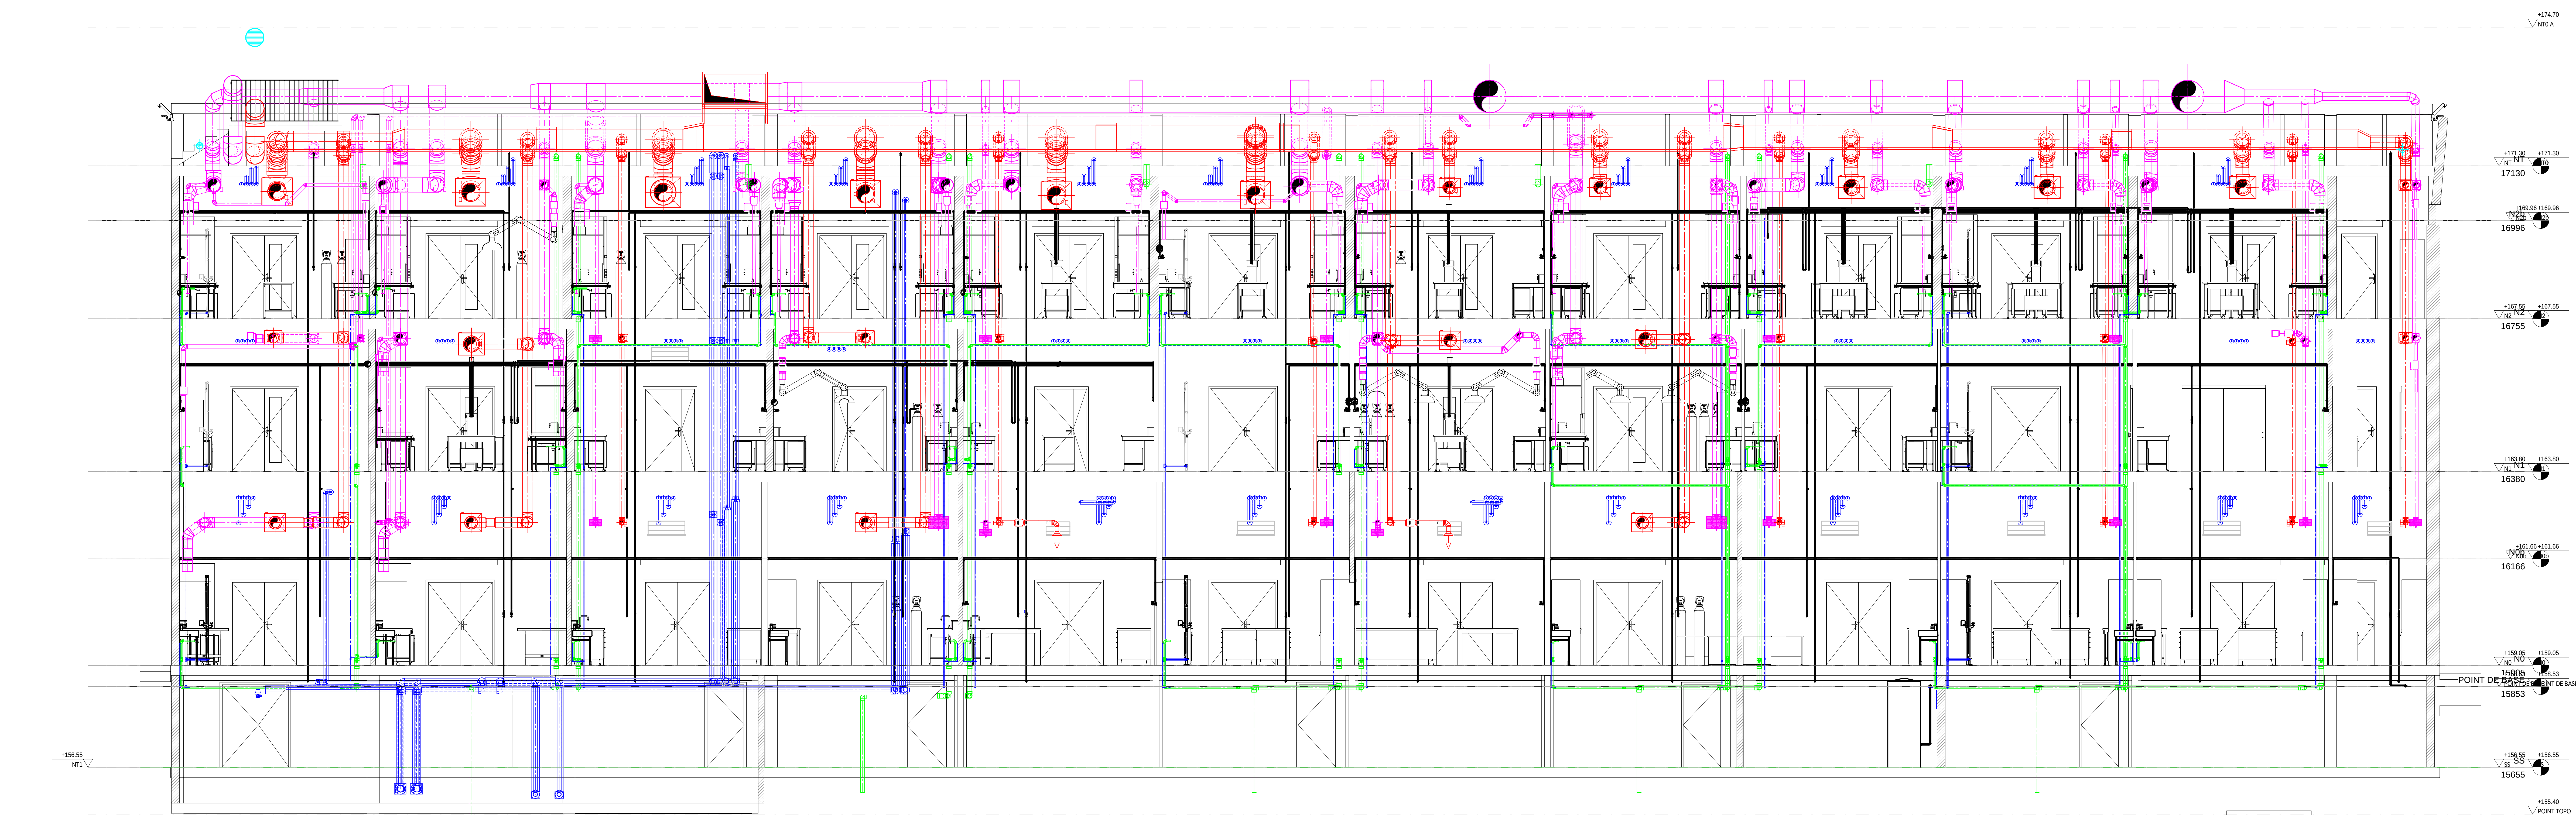

- COUPE 08-



 INSTITUT POLYTECHNIQUE DE PARIS
 RENOVIATION DE L'AILE 3 DU CENTRE DE RECHERCHE DE L'ECOLE POLYTECHNIQUE
 91128 PALAISEAU CEDEX

COUPES 07 - 08
N°5206

INSTITUT POLYTECHNIQUE DE PARIS
91128 PALAISEAU CEDEX
Eugénie NAGY
Conducteur d'opérations de réhabilitation
P 08 03 52 00 26
@ eugenie.nagy@polytechnique.edu

Maître d'œuvre

CODA
ARCHITECTES

Agence CODA Architectures
58 Rue de Rochecrouart
75009 Paris
Rita KHARCHAFI
Architecte
@ r.kharchafi@codaa.archi

Maitrise d'Oeuvre

ALTEREA
INGÉNIEUR

ALTEREA
Agence de Paris
23 avenue d'Italie
75013 PARIS Cedex 12
T 01 46 28 31 89
Chef de projets : Agnès SEMOND
@ asemonid@alterea.fr

 OMNIA
Ingenierie

OMNIA INGENIERIE
7 avenue de Ouagadougou
BP 70061 / 86302 LOUDUN Cedex
T 05 49 98 38 78
Christophe JAULIN
Chef de projet génie climatique
@ c.jaulin@omnia-ingenierie.fr

D				
C				
B				
A	05/05/2025	Auteur	Concepteur	Première Diffusion
Ind	Date	Établi par	Validé par	Modifications