



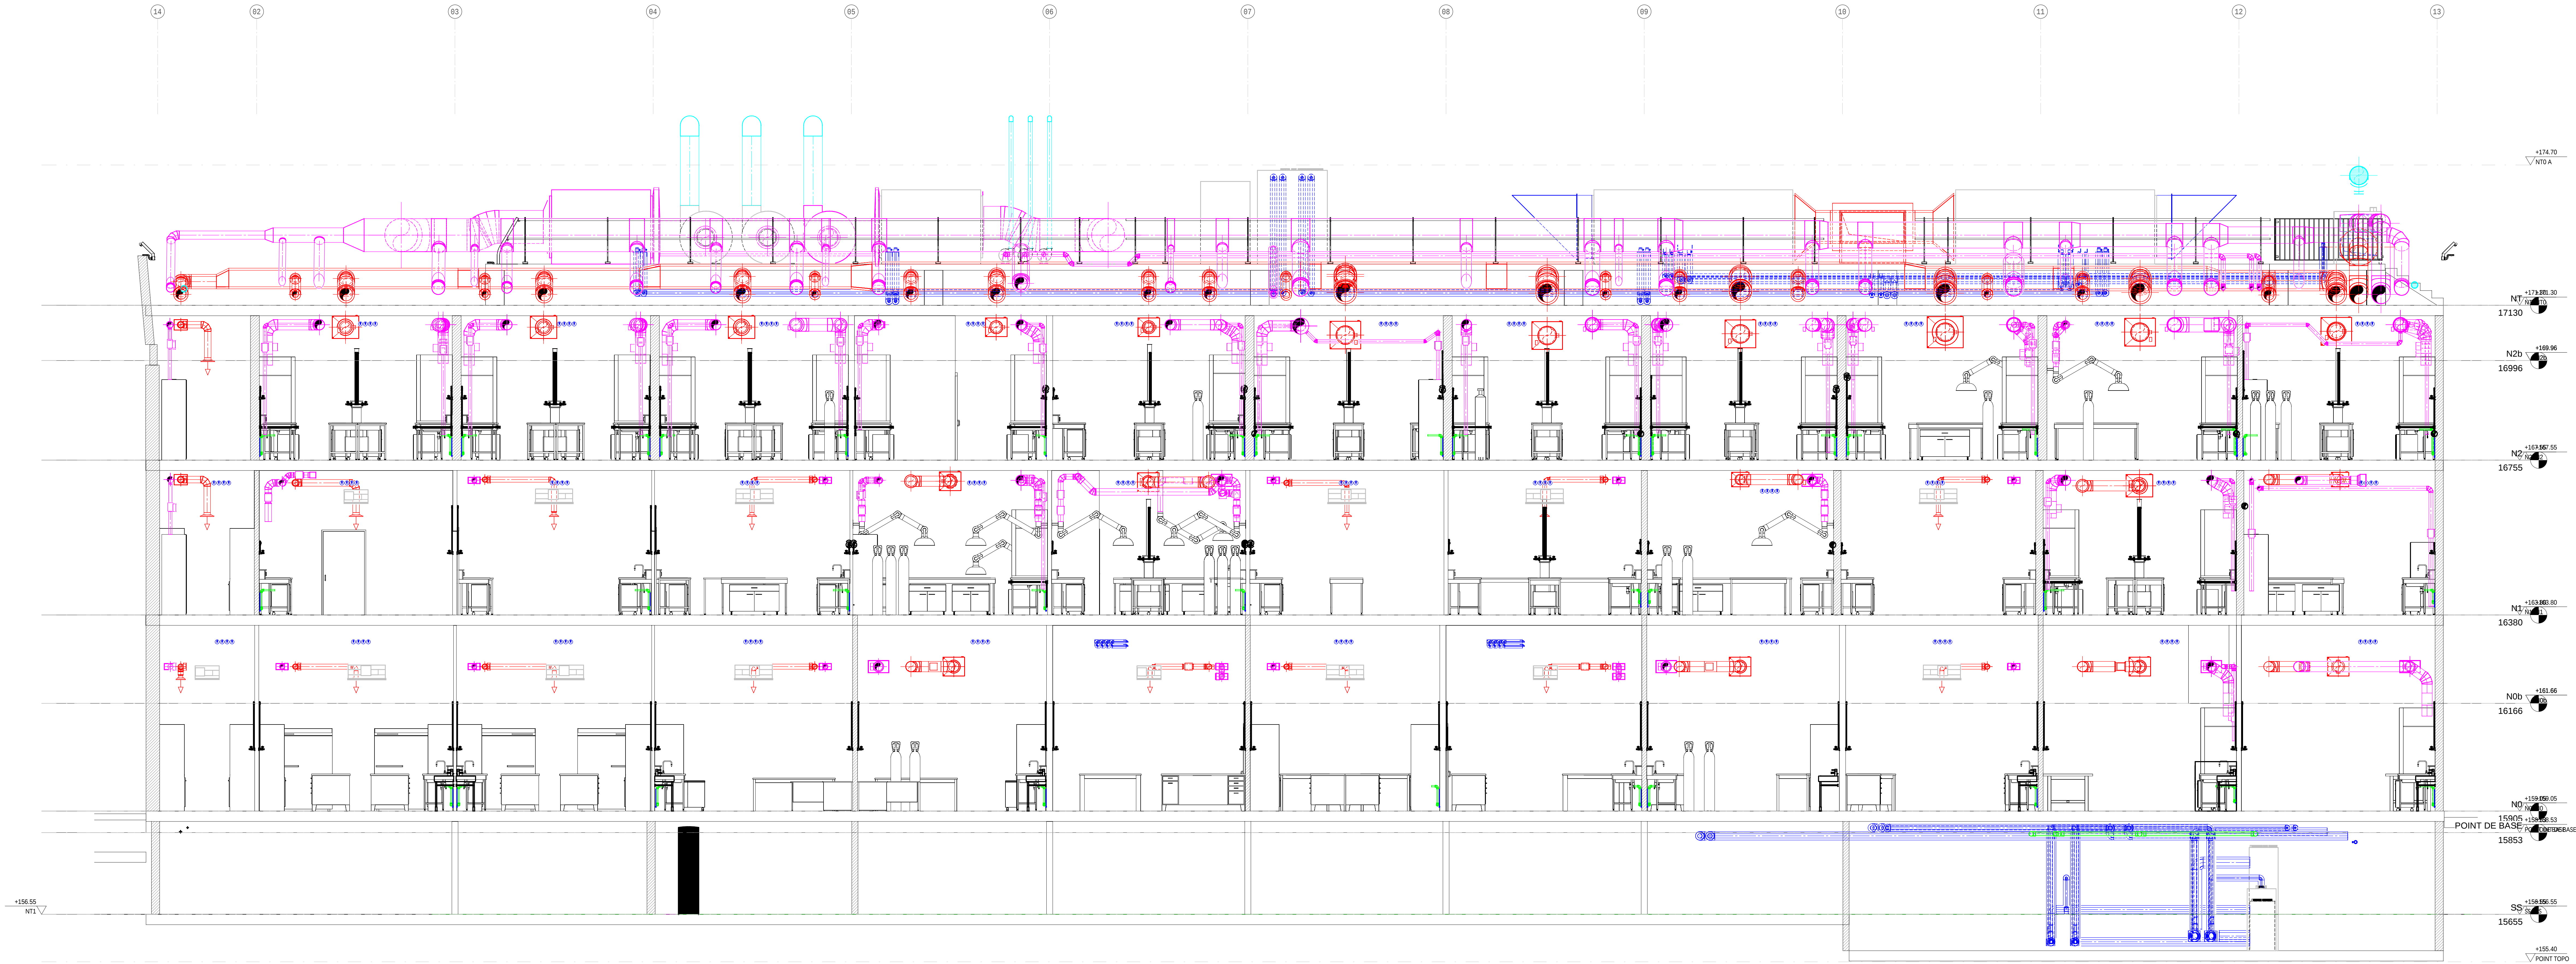

- COUPE 09 -

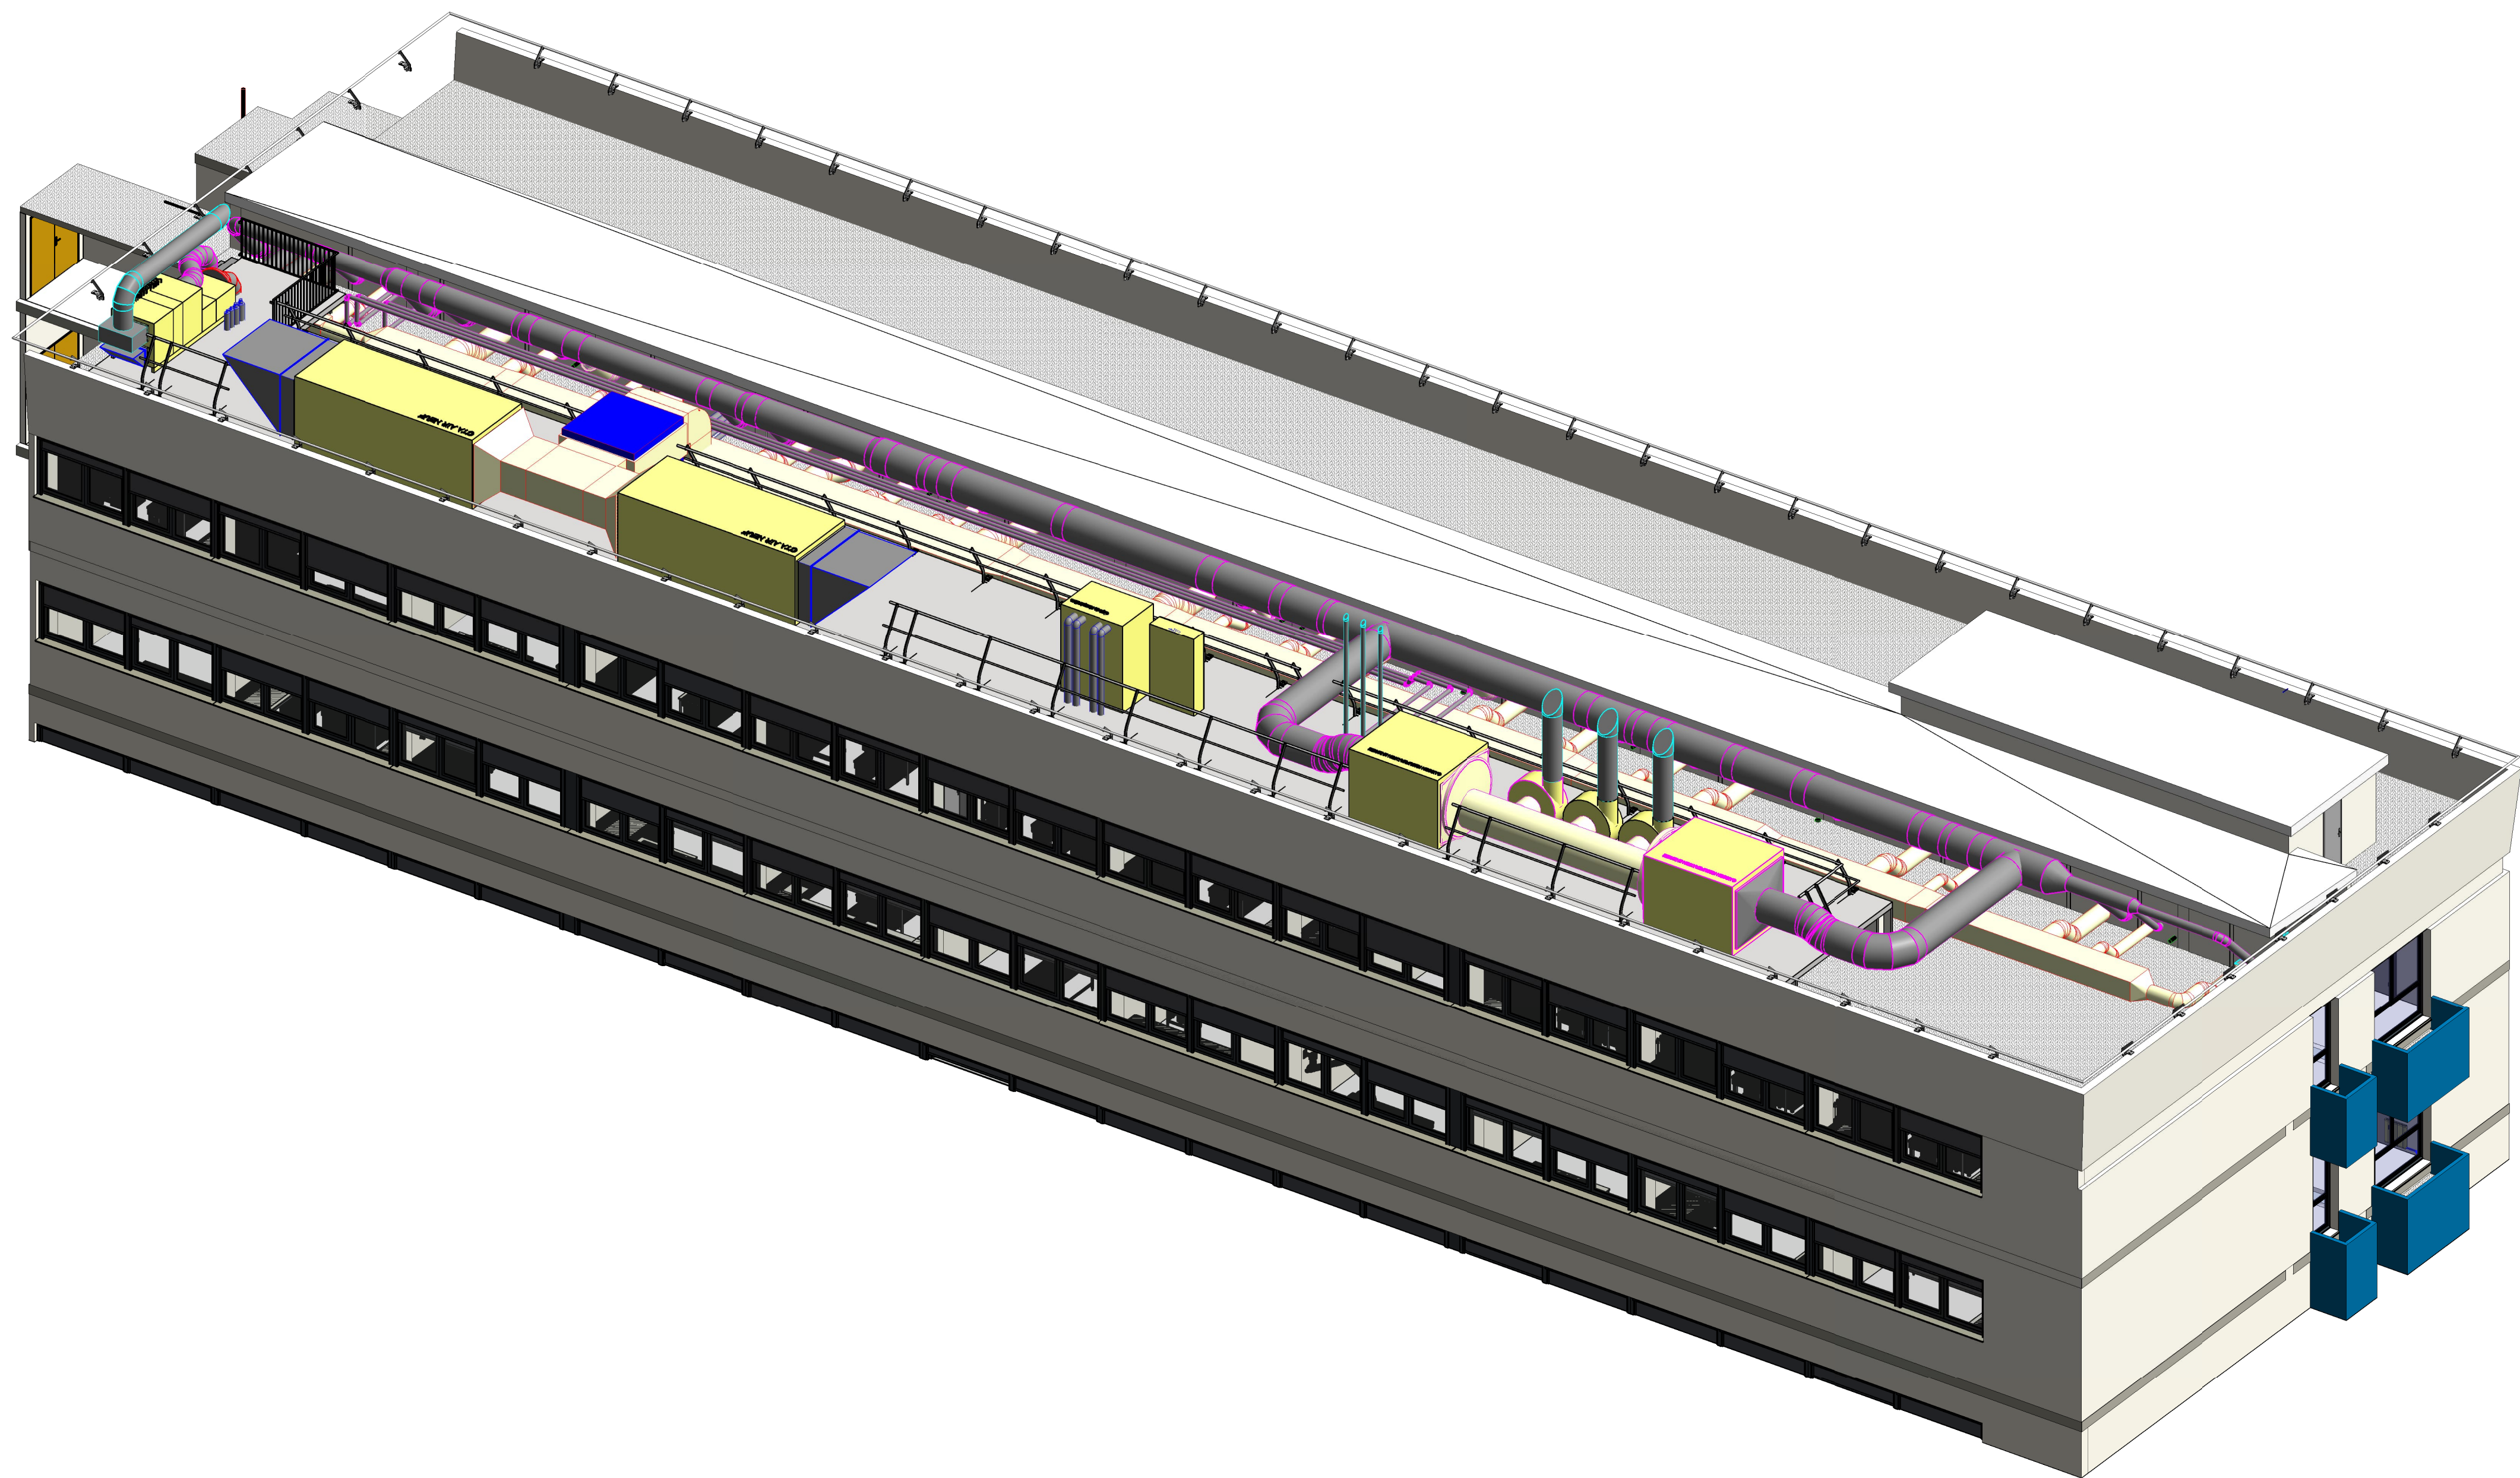

- Vue 3D -

RENOVATION DE L'AILÉ 3 DU CENTRE DE RECHERCHE DE L'ÉCOLE POLYTECHNIQUE
91128 PALAISEAU CEDEX

COUPES 09 N°5207

Maitre d'œuvre
INSTITUT POLYTECHNIQUE DE PARIS
91128 PALAISEAU CEDEX
Eugène MATHY
Conducteur d'opérations de réhabilitation
P 01 61 02 02 28
@eugene-mathy@polytechnique.edu

Maitre d'œuvre
ALTEREA
Agence de Paris
22 Avenue d'Alsace
75005 Paris
T 01 45 24 24 24
@alterea@alterea.fr

Maitre d'œuvre
OMNIA
Agence de Paris
22 Avenue d'Alsace
75005 Paris
T 01 45 24 24 24
@omnia@omnia.fr

D					
C					
B					
A	05/05/2020	Auteur	Concepteur	Première Diffusion	Modifications
Int	Date	Édité par	Validé par		
Coupe	Phase	COUPES			N° Plan 5207
26001	PRO				1/500 mètre

Ce document, propriété de l'Institut Polytechnique de Paris, est soumis à la loi sur le droit de la propriété intellectuelle. Toute réimpression ou utilisation non autorisée sans la permission écrite de la direction de l'architecture est formellement interdite.