


 

RENOVATION DE L'AILE 3 DU CENTRE DE RECHERCHE DE L'ECOLE POLYTECHNIQUE
31201 PALAISEAU CEDEX

PLAN SOUS SOL PB N°5300

Maitre d'œuvre
INSTITUT POLYTECHNIQUE DE PARIS
11210 PALAISEAU CEDEX
Eugene NADY
Conducteur opérations de réhabilitation
P 06 08 52 00 26
@eugene.nady@polytechnique.edu

Maitre d'œuvre
CODA
Agence CODA Architectures
28 Rue de Valenciennes
75002 PARIS
Mme KAHNICHAN
Architecte
@architectures.coda

Maitre d'œuvre
ALTEREA
Agence de Paris
23 Avenue de la République
75001 PARIS Cedex 12
T 01 40 39 11 99
Chef de projet : Agnès SEMONIN
@agnessimonin

Maitre d'œuvre
OMNIA INGENIERIE
7 Avenue de Quatrepoisson
92100 CLAMART
T 01 46 36 36 36
Charlotte JAILLIN
Chef de projet
@c.jaillin@omnia-ingenierie.fr

Code	Phase	PLANS PLOMBERIE SANITAIRE	Echelle	N° Plan
25021	DCE		1/50'	5300
				Index
				A

Ce document, propriété de l'Agence CODA ALTEREA, ne peut être ré-imprimé, ni transmis, ni affiché sans son autorisation expresse.



RENOVATION DE L'AILE 3 DU CENTRE DE RECHERCHE DE L'ECOLE POLYTECHNIQUE
91128 PALAISEAU CEDEX

PLAN RDC PB N°5301

Maitre d'Ouvrage
INSTITUT POLYTECHNIQUE DE PARIS
Eugène NADY
Constructeur d'opérations de réhabilitation
P 05 08 52 00 25
@eugene-nady@polytechnique.edu


Maitre d'Ouvrage
CODA
Agence CODA Architectures
20 rue de Valenciennes
75009 Paris
T 01 40 46 10 10
@coda.archi

Maitre d'Ouvrage
ALTEREA
Agence de Paris
75013 PARIS Cedex 12
T 01 40 46 10 10
@alterea.paris

Maitre d'Ouvrage
OMNIA INGENIERIE
7 avenue de Champagne
91128 PALAISEAU CEDEX
T 01 40 46 10 10
@omnia-ingenierie

Couche	Phase	Échelle	N° Plan
25021	DCE	1/50'	5301
			Intérieur
			A

Ce document est la propriété de l'ALTEREA. Il ne peut être réutilisé, réimprimé, ni publié sans son autorisation écrite.

 

RENOVATION DE L'AILE 3 DU CENTRE DE RECHERCHE DE L'ECOLE POLYTECHNIQUE
81326 PALAISEAU CEDEX

PLAN R+2 PB N°5303

Maitre d'Ouvrage

INSTITUT POLYTECHNIQUE DE PARIS
81326 PALAISEAU CEDEX
Eugene MAGY
Conducteur d'opérations de réhabilitation
P 06 06 12 02 26
e.magy@polytechnique.edu

Maitre d'œuvre

ALTEREA
Agence de Paris
75013 PARIS Cedex 12
T 01 45 39 21 89
Chef de projet: Agnès DEMOND
a.demond@alterea.fr

Maitre d'œuvre

OMNIA INGENIERIE
7 avenue de l'Université
91061 LEVY LOUVEUX Cedex
T 01 45 39 21 89
Chef de projet: Agnès DEMOND
a.demond@omnia-ingenierie.fr



Maitre d'œuvre

ALTEREA
Agence de Paris
75013 PARIS Cedex 12
T 01 45 39 21 89
Chef de projet: Agnès DEMOND
a.demond@alterea.fr

D					
C					
B					
A	08/07/2026	JMP	C.J	Première Diffusion	
M	Date	Etat par	Validé par	Modifications	

Code	Phase	R+2 PLOMBERIE SANITAIRE	Echelle	N° Plan
25021	DCE		1/50°	5303
				Inteur
				A

Ce document, propriété du Bureau d'Etudes ALTEREA, ne peut être ni copié, ni reproduit, ni diffusé sans son autorisation expresse.

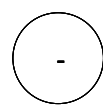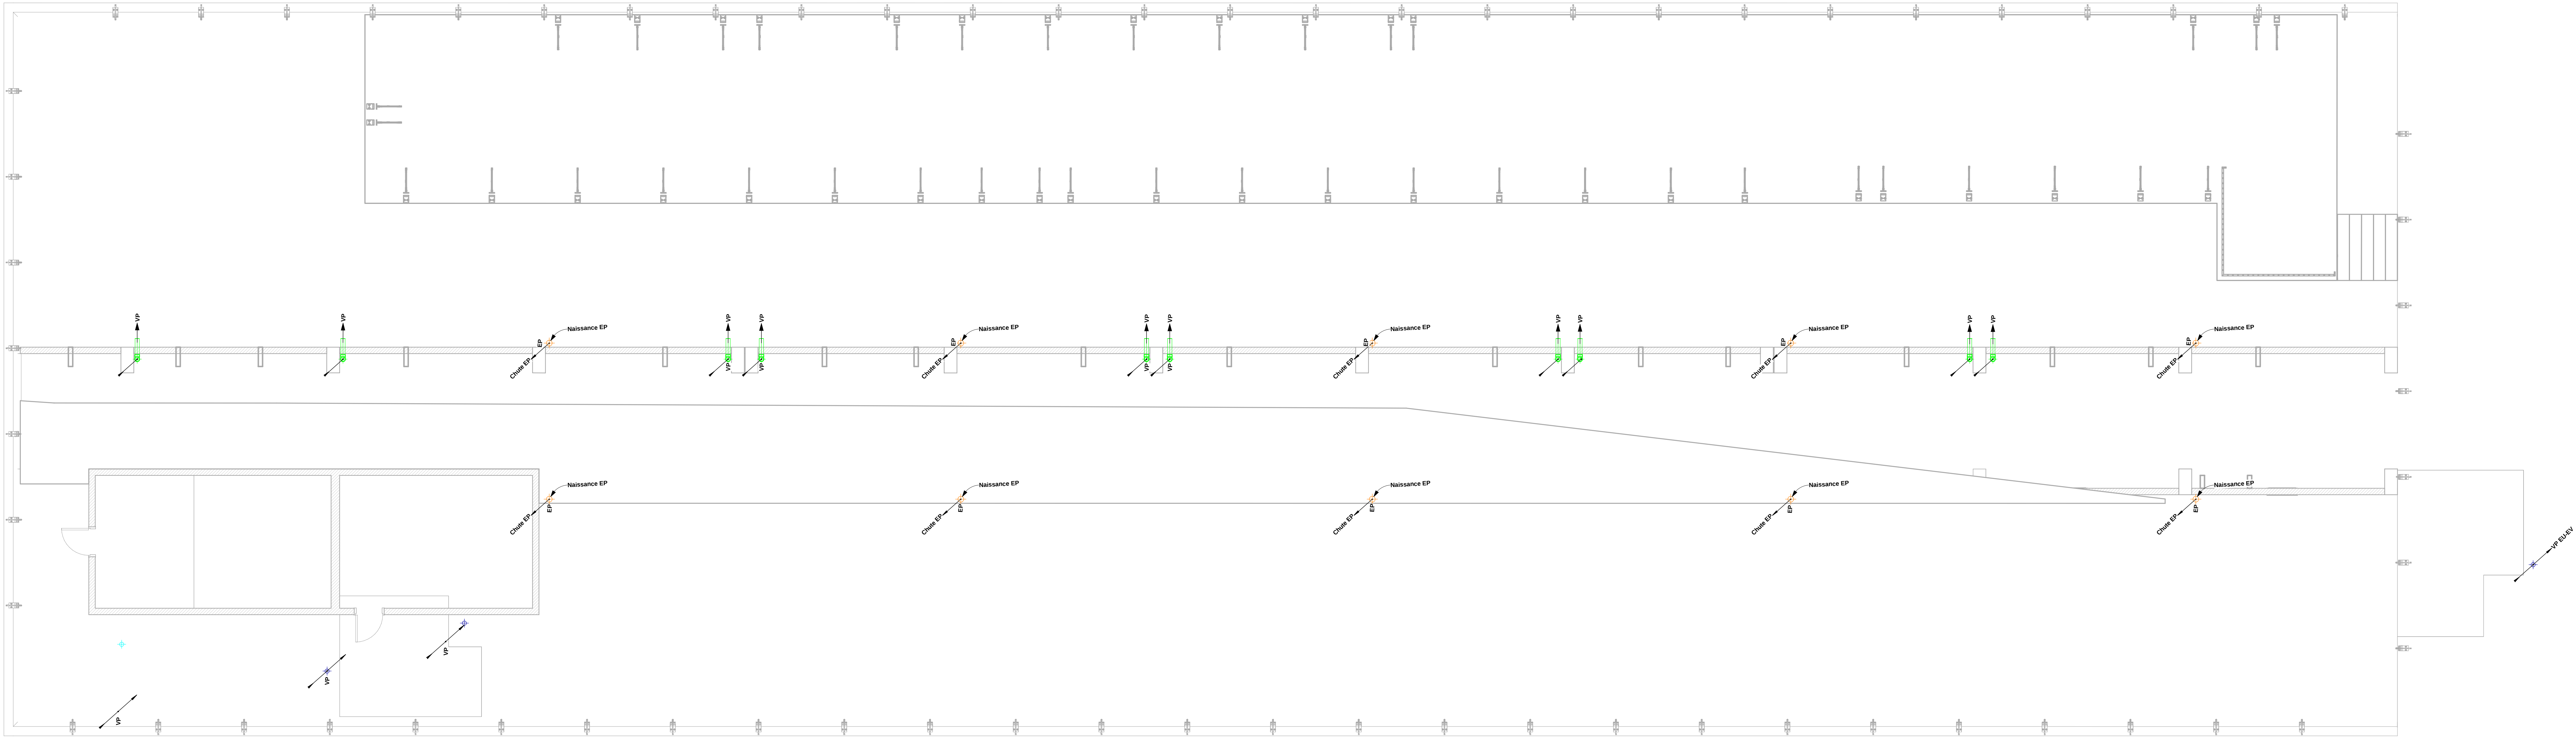

PLAN TOITURE PB N°5304

Maitre d'Ouvrage
INSTITUT POLYTECHNIQUE DE PARIS
91228 PALAISEAU CEDEX
Eugene NAGY
Conformité réglementaire de réhabilitation
P 00 00 00 00 00
@ eugene.nagy@polytechnique.edu



Maitre d'Ouvrage
CODA
ARCHITECTURES
Agence CODA Architectures
50 Rue de Richelieu
75009 Paris
Rita MARCHEP
Architecte
@ rita.marche@codas.archi

Maitre d'Ouvrage
ALTEREA
INSTITUT
ALTEREA
Agence de Paris
23 Avenue d'Italie
75013 PARIS Cedex 12
T 05 46 26 33 00
Chef de projet : Agnes SEMOND
@ agnes.semond@alterea.fr

OMNIA INGENIERIE
7 Avenue de Chateaubriant
BP 70061 91002 LUCYAN Cedex
T 05 49 46 38 26
Christophe JULIN
Chef de projet génie climatique
@ c.julin@omnia-ingenierie.fr

D					
B					
C					
A	09/07/2026	JMP	C.J	Première Diffusion	
Int	Date	Exécuté par	Validé par		Modifications

Code	Phase		Echelle	N° Plan
25001	DCE	PLANS PLOMBERIE SANITAIRE	1/50'	5304
				Indice
				A

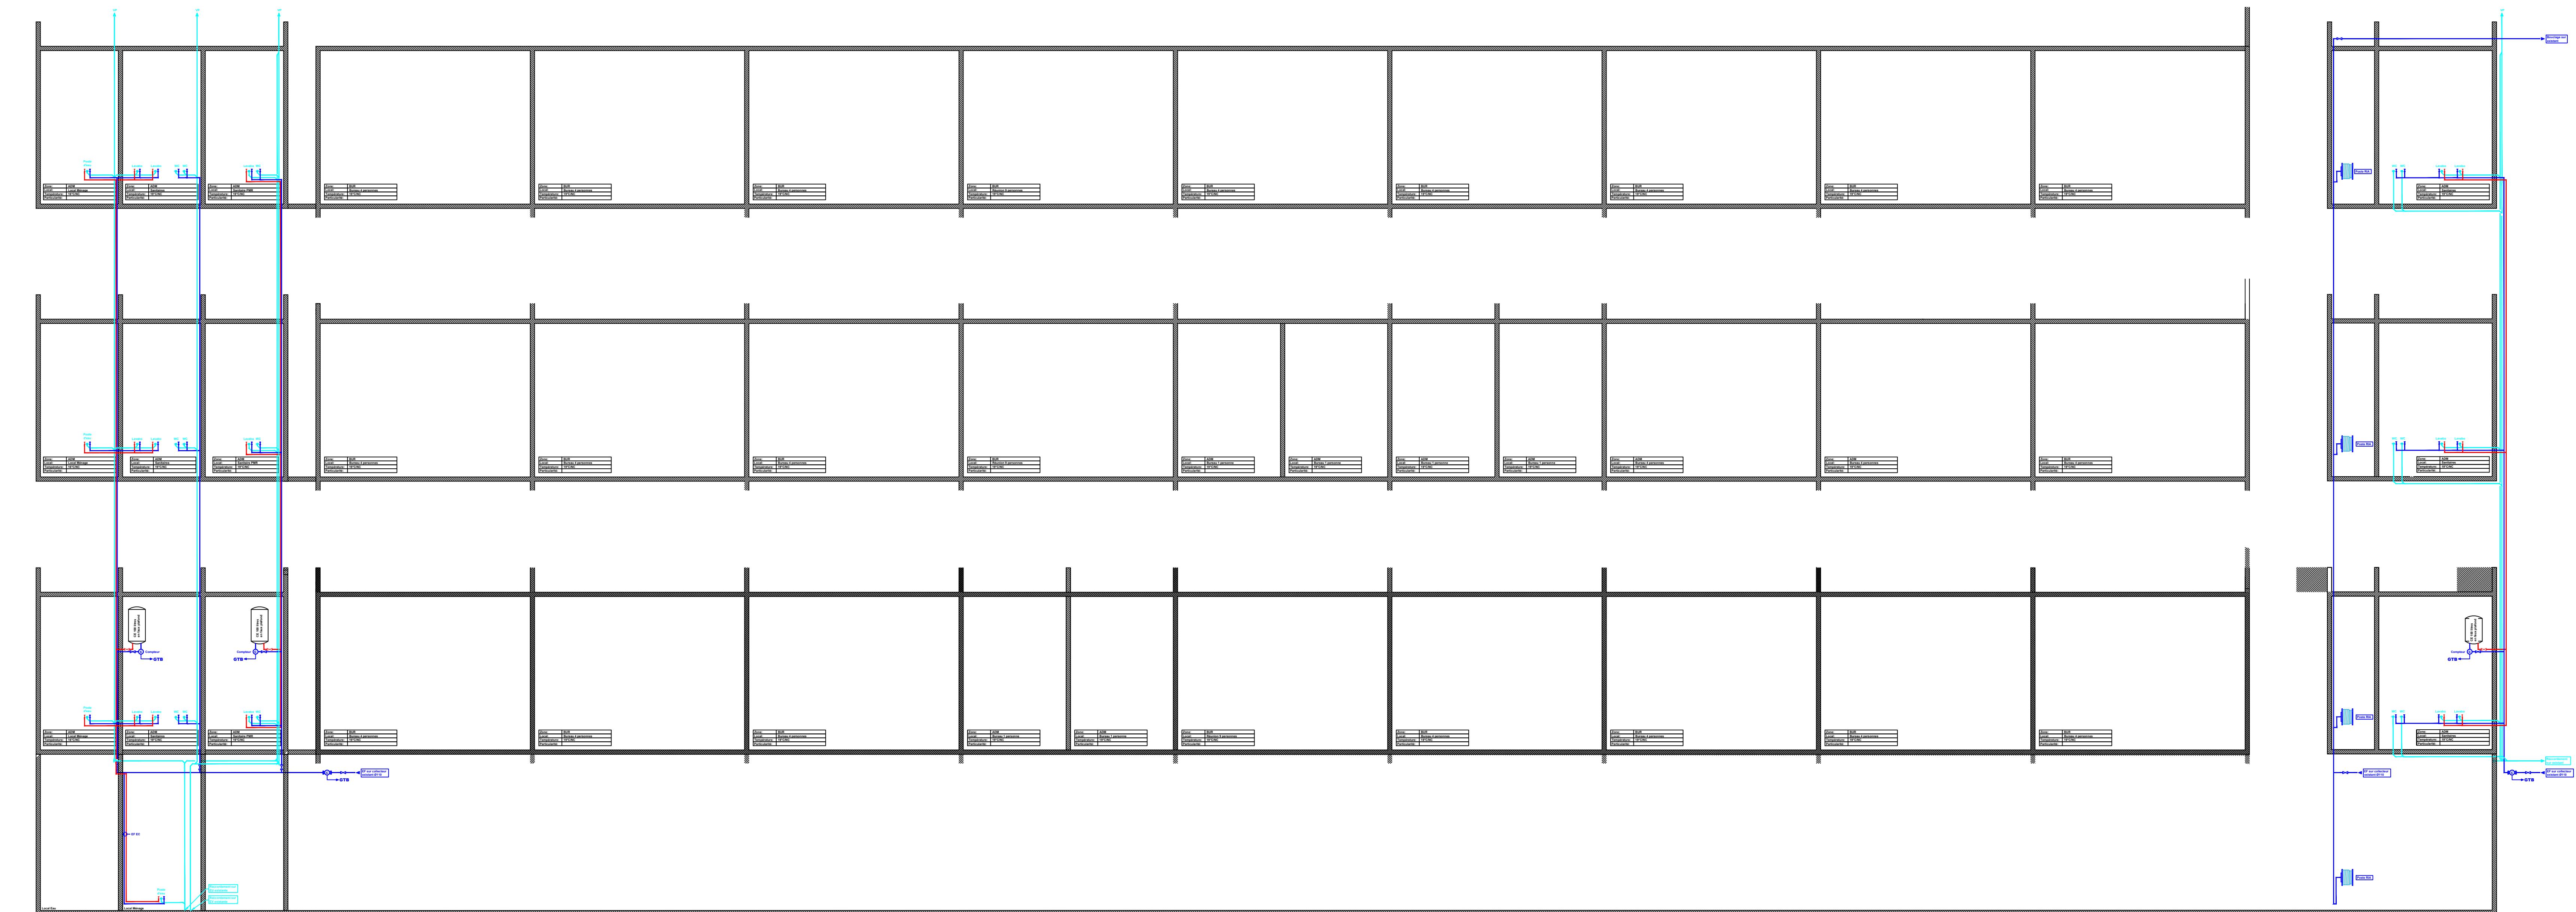 

SYNOPTIQUE CVC N°5305

Maître d'ouvrage
INSTITUT POLYTECHNIQUE DE
PARIS
91128 PALAISEAU CEDEX
Eugène MACY
Directeur d'opérations de réhabilitation
P 06 05 12 03 25
@eugene.macy@polytechnique.edu

Maître d'œuvre
C.O.D.A.
Agence CODA
Architectures
33 rue de Richemont
75008 Paris
Rue KIAMACHARI
Architecte
@kiamachari@codarchi

Maître d'œuvre
ALTEREA
Agence de Paris
22 avenue d'Alsace
91128 PALAISEAU CEDEX 12
T 01 69 15 15 15
Chef de projet : Agnès SEMOND
@agnessemonde@alterea.fr

Maître d'œuvre
OMNIA
INGENIERIE
20 rue de la République
91128 PALAISEAU CEDEX
T 01 69 15 15 15
Chef de projet : Agnès SEMOND
@agnessemonde@alterea.fr

Code	Phase	Echelle	N° Plan
2021	DCE		5305
			B

SYNOPTIQUE PS