


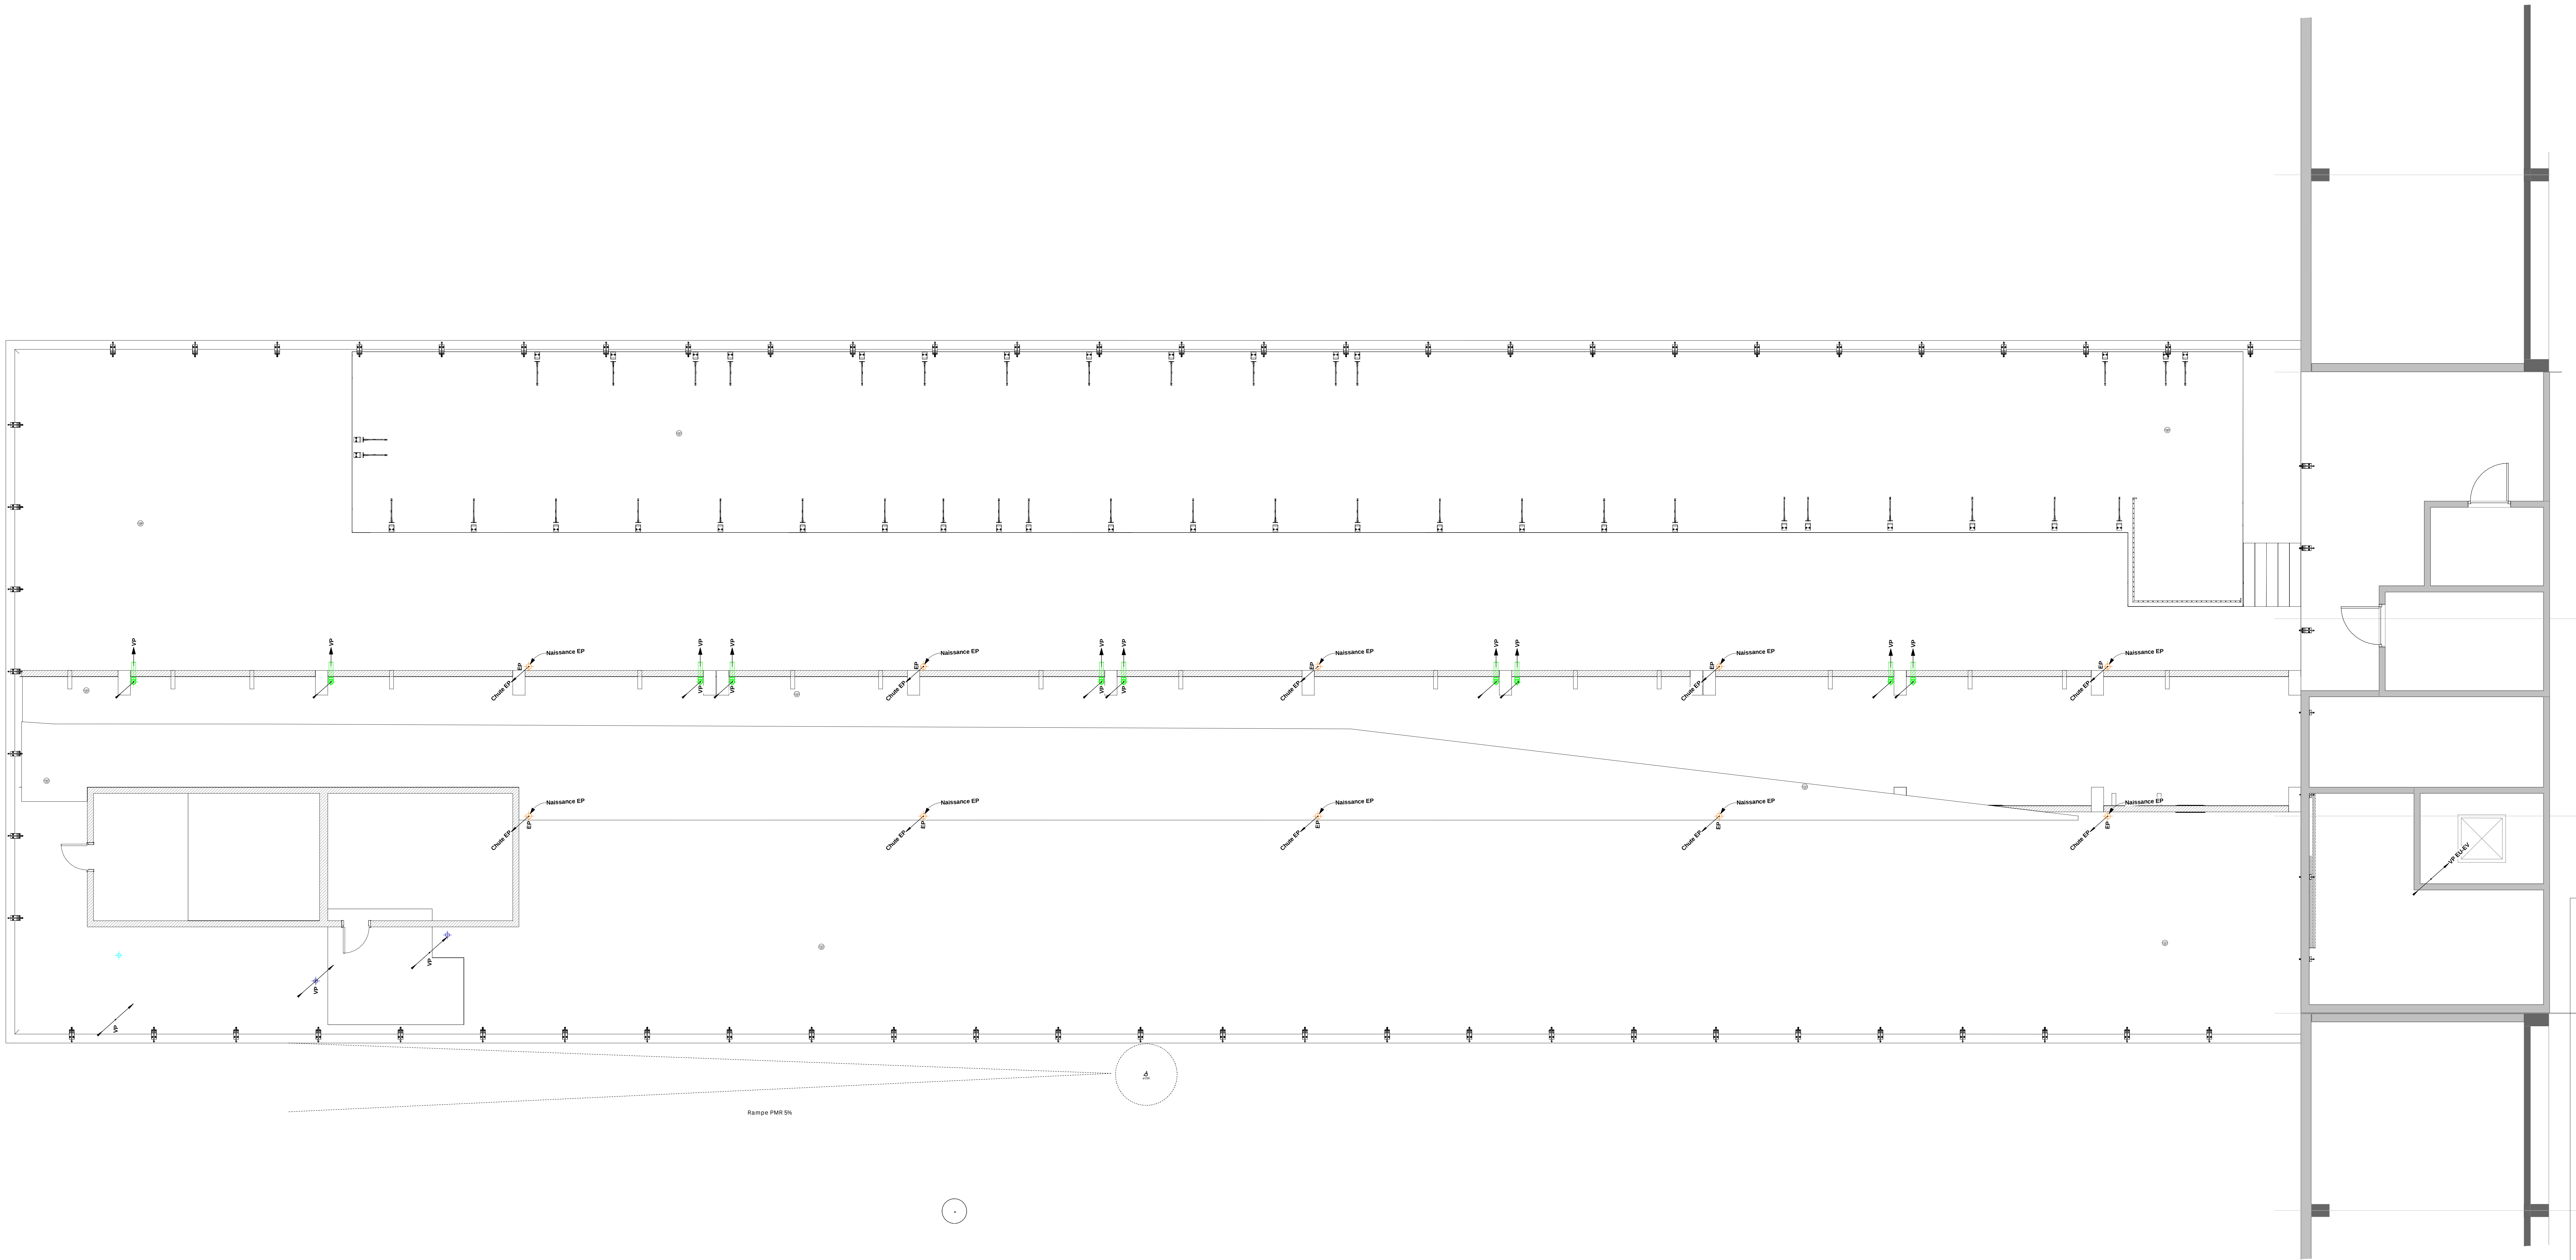

INSTITUT POLYTECHNIQUE DE PARIS
81128 PALAISEAU CEDEX

PLAN TOITURE PB N°5304

Maitre d'Ouvrage
INSTITUT POLYTECHNIQUE DE PARIS
81128 PALAISEAU CEDEX
Eugène NADY
Conducteur d'opérations de réhabilitation
P 06 08 52 00 25
@eugene-nady@polytechnique.edu

Maitre d'Œuvre
ALTEREA
Agence de Paris
28 Rue de Rochechouart
75008 Paris
Rita KHARACHA
Architecte
@r.kharacha@alterea.fr

OMNIA INGENIERIE
7 Avenue de Chateaufort
BP 70061 91007 LOUSUN Cedex
T 01 46 78 31 89
Christophe JULIA
Chef de projet génie climatique
@c.julia@omnia-ingenierie.fr

D					
C					
B	28/05/2026	JMP	C. J.	Première Diffusion	
A					
Info	Date	Etabli par	Validé par	Modifications	

Code	Phase	N° Plan
25021	PRO	5304
		indice
		A

Ce document, propriété de l'Agence d'Etudes ALTEREA, ne peut être ni reproduit, ni transmis, ni utilisé sans son autorisation expresse.