


Galerie technique

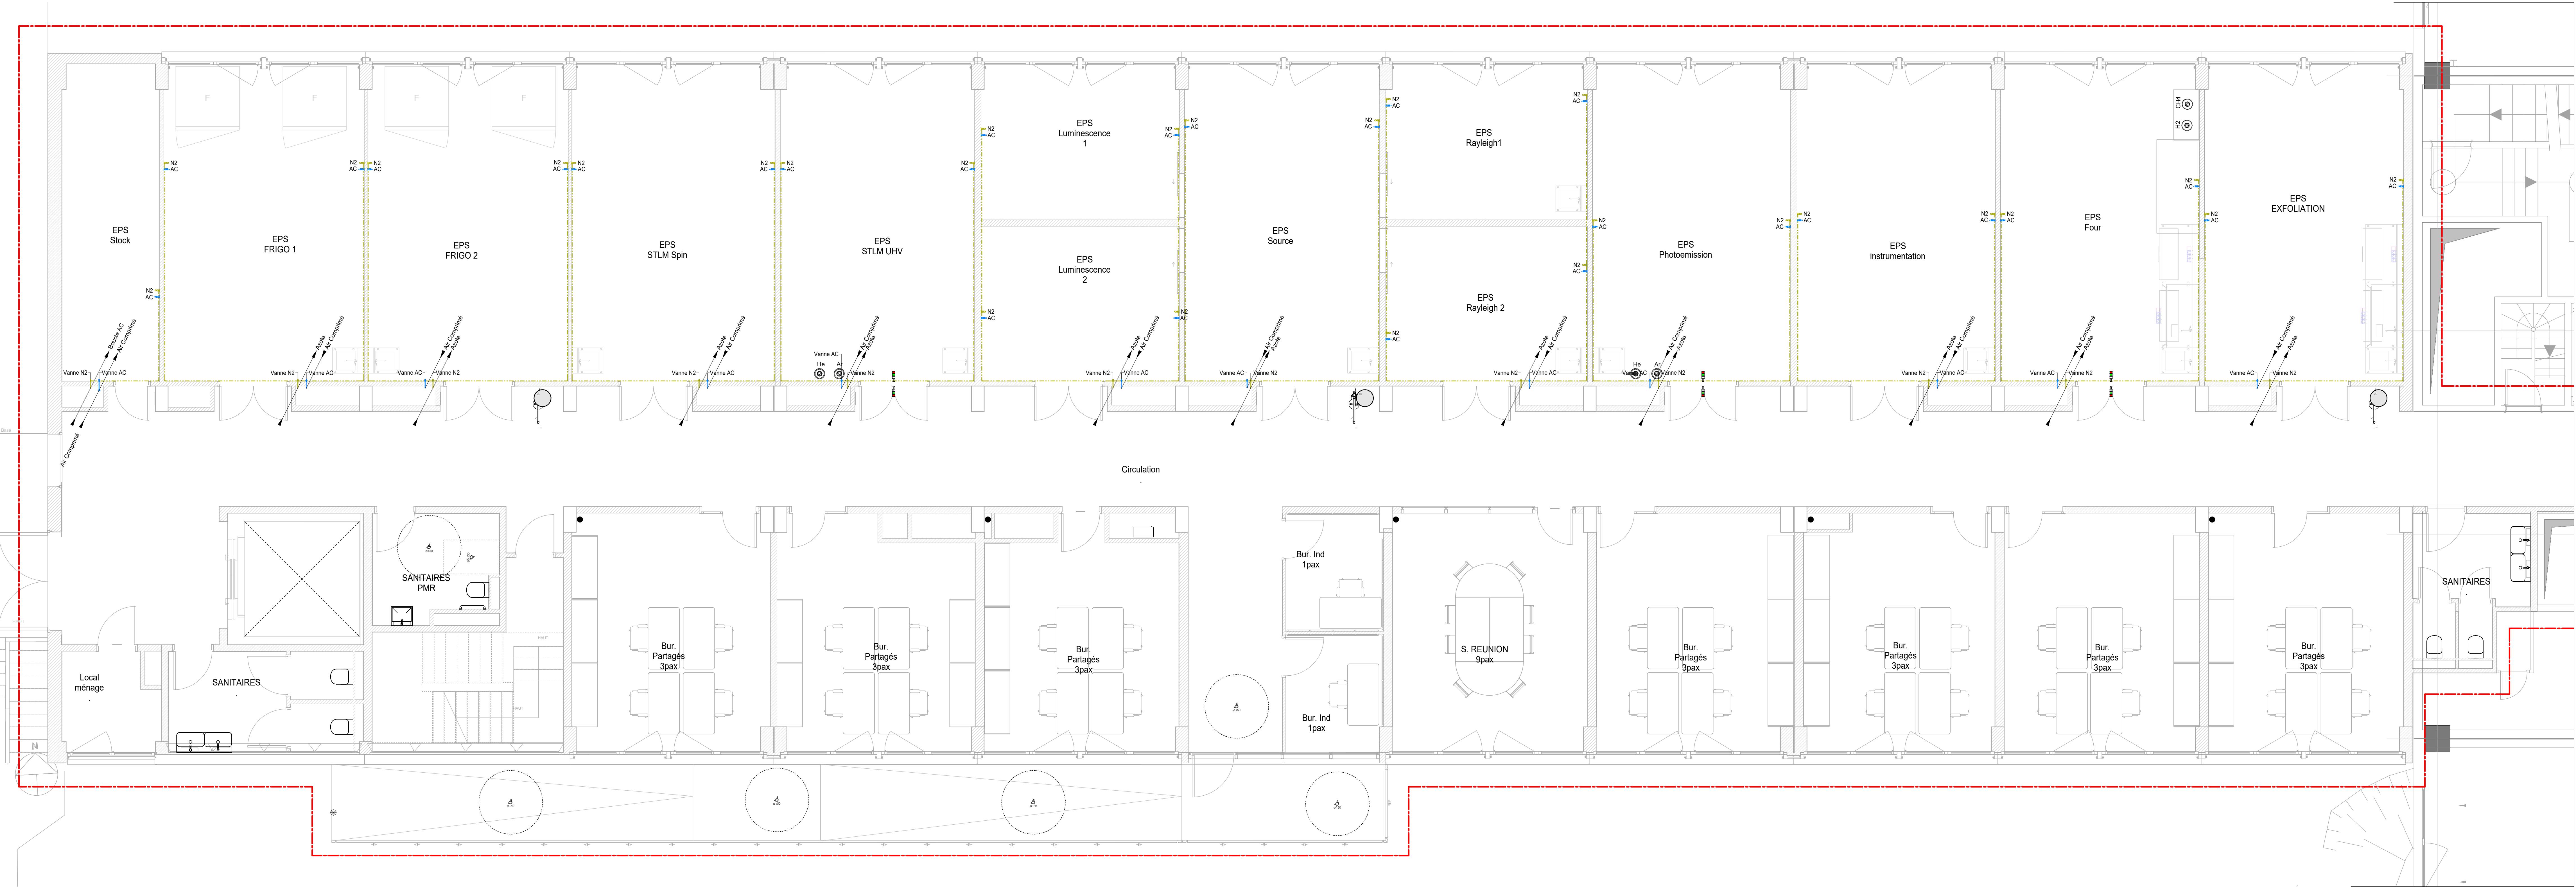



RENOVATION DE L'AILE 3 DU CENTRE DE RECHERCHE DE L'ECOLE POLYTECHNIQUE
91128 PALAISEAU CEDEX

Plan RDC GAZ SPECIAUX N°5401



Agence CODA Architectures
32 Rue de Richemont
75009 Paris
Rue KHARICHI
Architecte
@codaarchitectures



ALTEREA
Agence de Paris
23 Avenue d'Italie
75013 Paris Cedex 12
T 01 45 58 31 00
@eugenie.nagy@polytechnique.edu



OMNIA INGENIERIE
7 Avenue de Chateaubriant
91100 Evry-Courcouronnes
T 01 45 58 31 00
@codaarchitectures

D

C

B

A

09/07/2025

FMAL

CJAU

Première Diffusion

Int.

Date

Etabl. par

Validé par

Modifications

Code

25-421

Phase

DCE

PLAN GAZ SPECIAUX

Echelle

1 : 50

N° Plan

5401

Index

A


Maître d'Ouvrage

INSTITUT POLYTECHNIQUE DE PARIS
91128 PALAISEAU CEDEX
Eugenie MAGY
Conducteur d'opérations de réhabilitation
P 01 45 58 31 00
@eugenie.nagy@polytechnique.edu

Maître d'Œuvre

CODA ARCHITECTURES
ALTEREA
OMNIA INGENIERIE

Création, propriété du bureau d'études ALTEREA, ne peut être ni reproduit, ni transmis, ni utilisé sans son autorisation expresse.

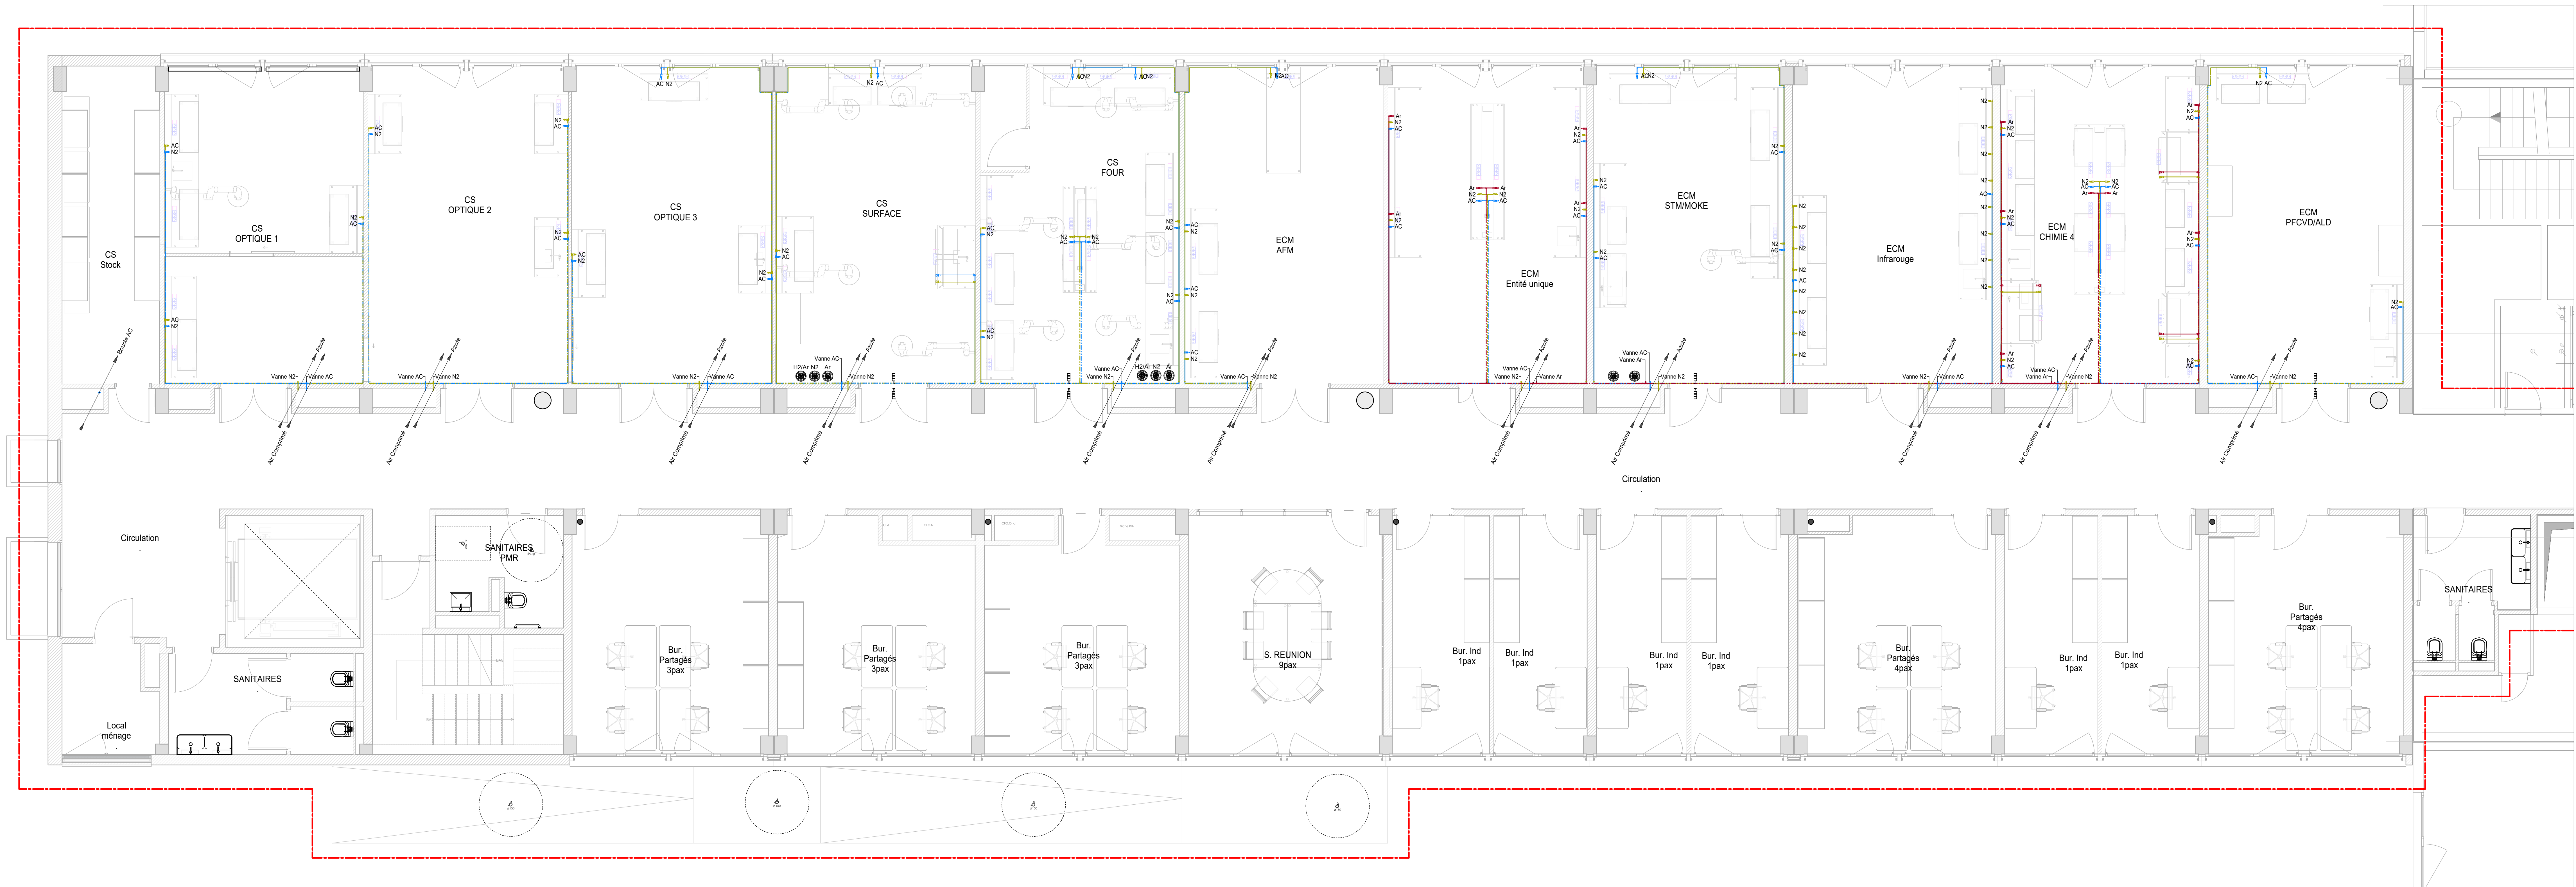

Plan N+1 GAZ SPECIAUX N°5402

Maitre d'Ouvrage
INSTITUT POLYTECHNIQUE DE PARIS
91128 PALAISEAU CEDEX
Eugene MARY
Conducteur d'opérations de réhabilitation
P 05 48 52 00 25
eugene.mary@polytechnique.edu

Maitre d'œuvre
CODA
Agence CODA Architectures
32 Rue de Valenciennes
75009 Paris
Rue MARSHALL
Architecte
c.martini@coda.archi

Maitre d'œuvre
ALTEREA
Agence de Paris
23 Avenue d'Italie
75013 Paris Cedex 12
T 01 45 58 31 95
Chef de projet - Agence SEMOND
e.semond@alterea.fr

OMNIA
7 Avenue de l'Industrie
91128 PALAISEAU CEDEX
T 01 45 58 31 95
Chef de projet - Agence SEMOND
e.semond@alterea.fr

D					
C					
B					
A	09/07/2025	FMAL	KJAM	Première Diffusion	
Incl.	Date	Établi par	Validé par	Modifications	

Code	Phase	Echelle	N° Plan
25-421	DCE	1 : 50	5402
			Index
			A

