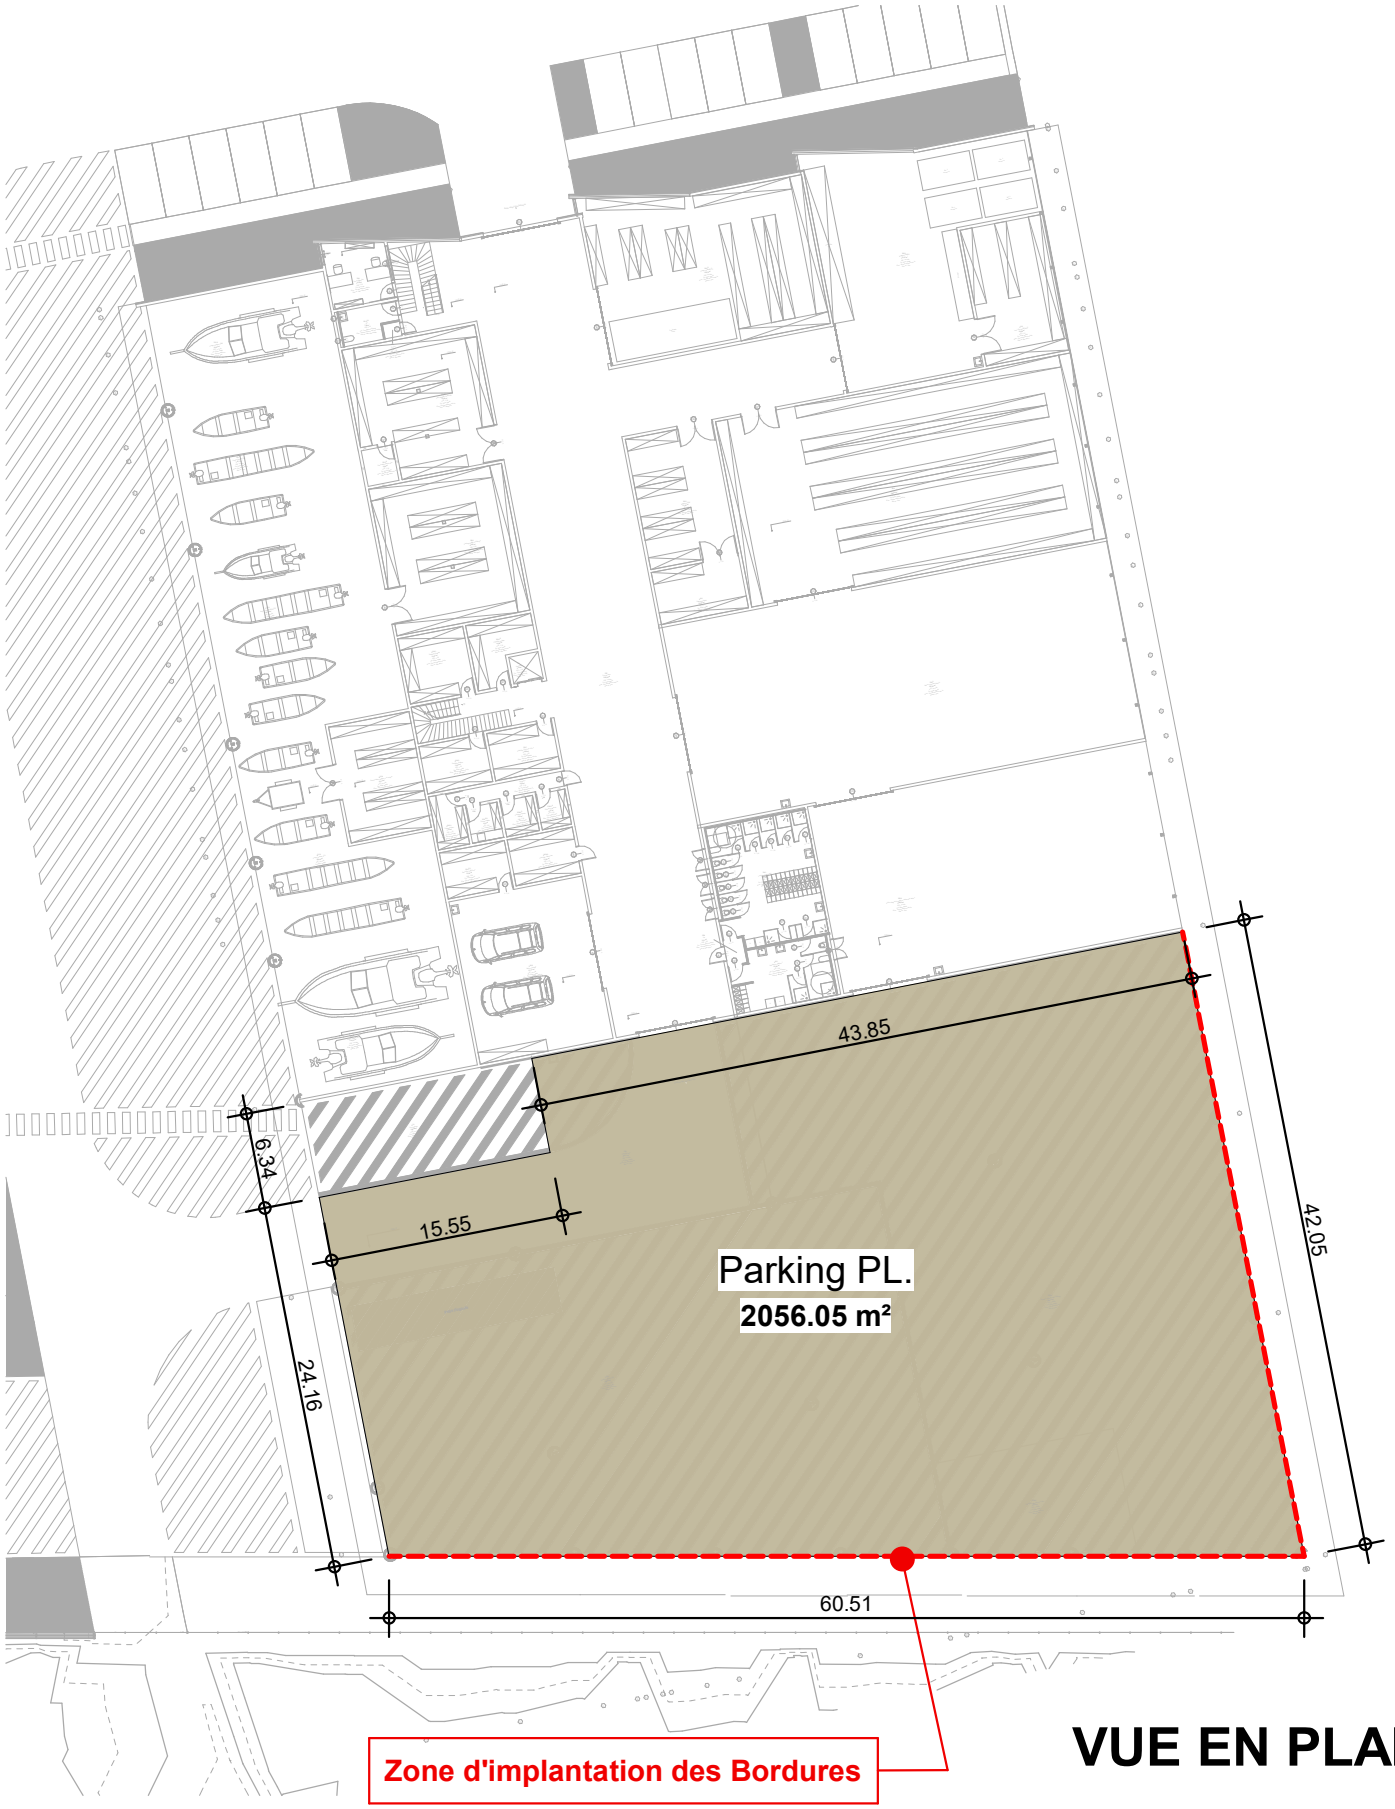



# VUE EN PLAN

# PARKING POIDS LOURDS

PODDC

Date Octobre 2026

A101

Echelle 1 : 500