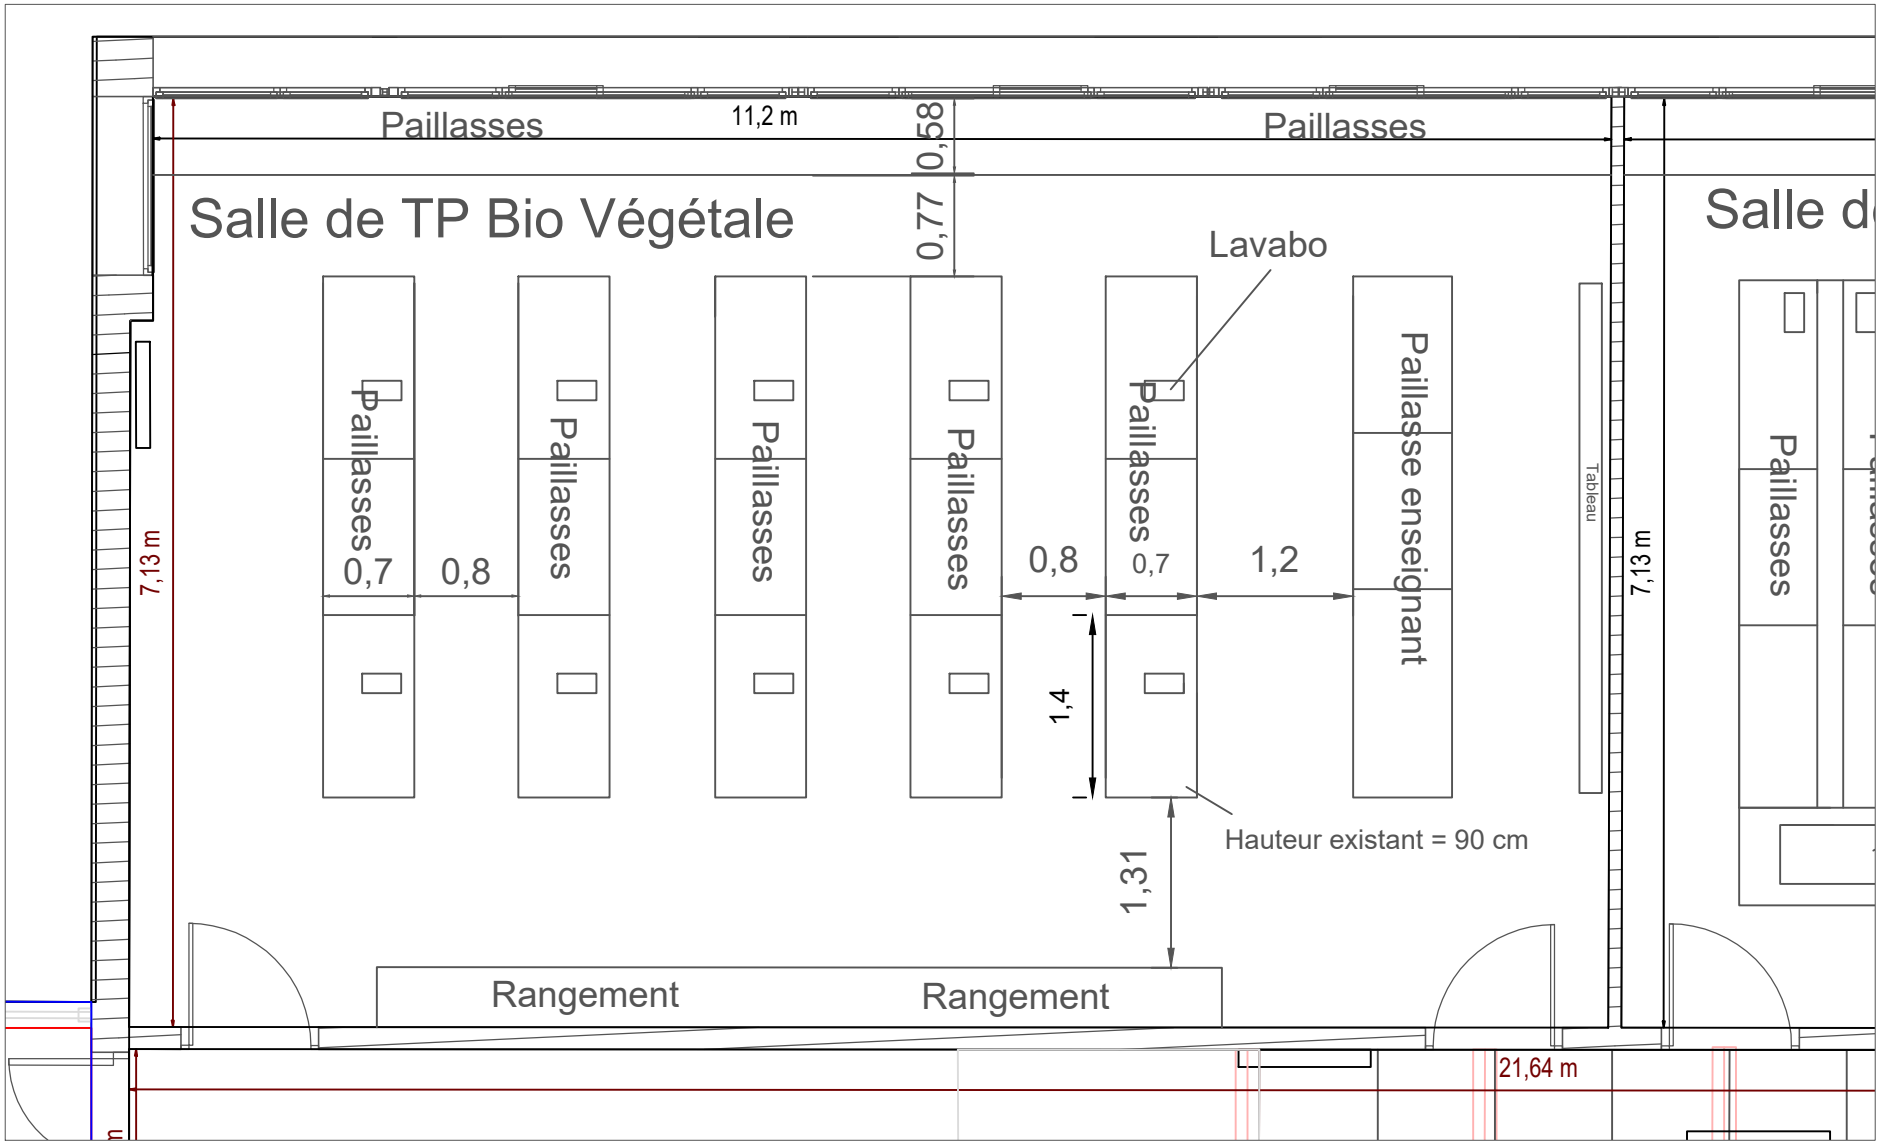


PAU - Bâtiment DUBOUE Salle 40 Tp Bio végétale -R+2	Mise en accessibilité des 5 Campus Lot 4 - Modification de paillasse de laboratoires	EDL *Echelle :*