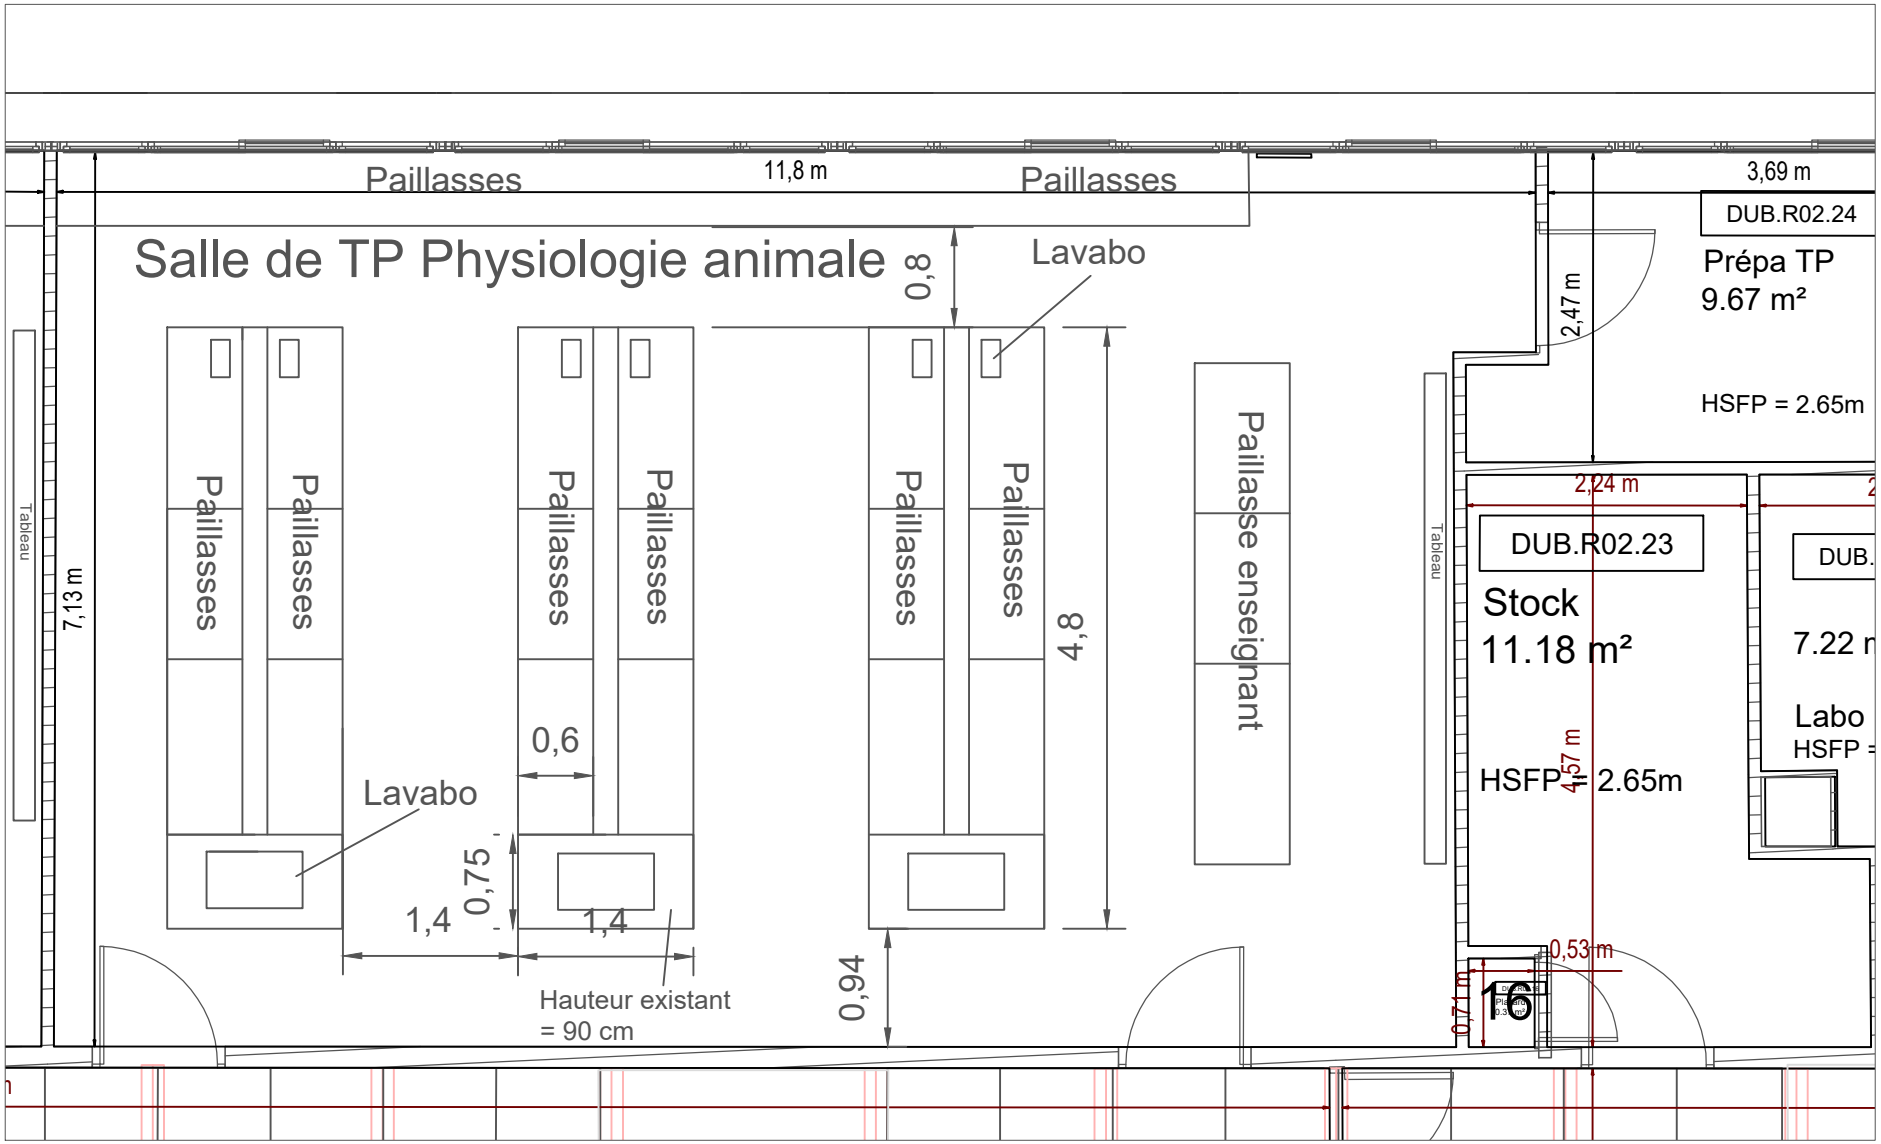


PAU - Batiment DUBOUE Salle 41 TP Physiologie animale - R+2	Mise en accessibilité des 5 Campus Lot 4 - Modification de paillasses de laboratoires	EDL *Echelle :*