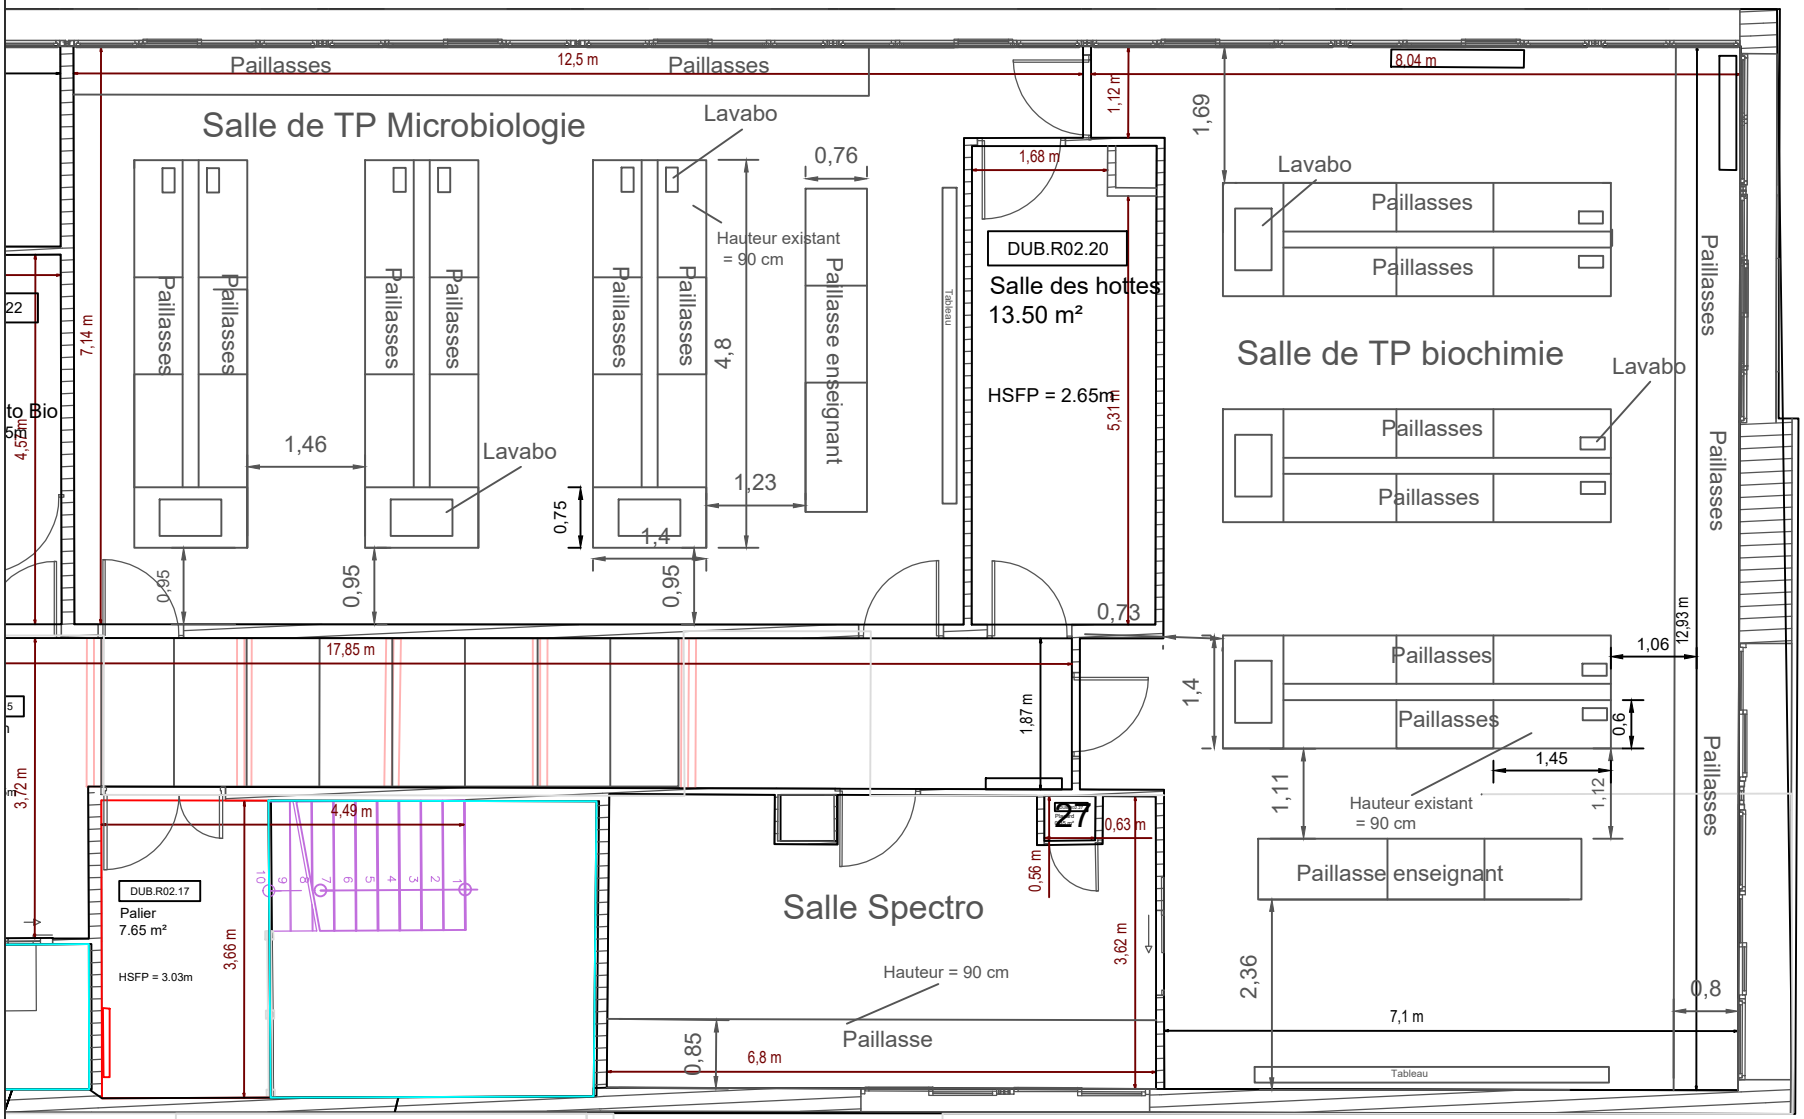


PAU - Batiment DUBOUE

Salle 43 + 43bis TP biochimie - R+2

Mise en accessibilité des 5 Campus

Lot 4 - Modification de paillasses de laboratoires

EDL

Echelle :