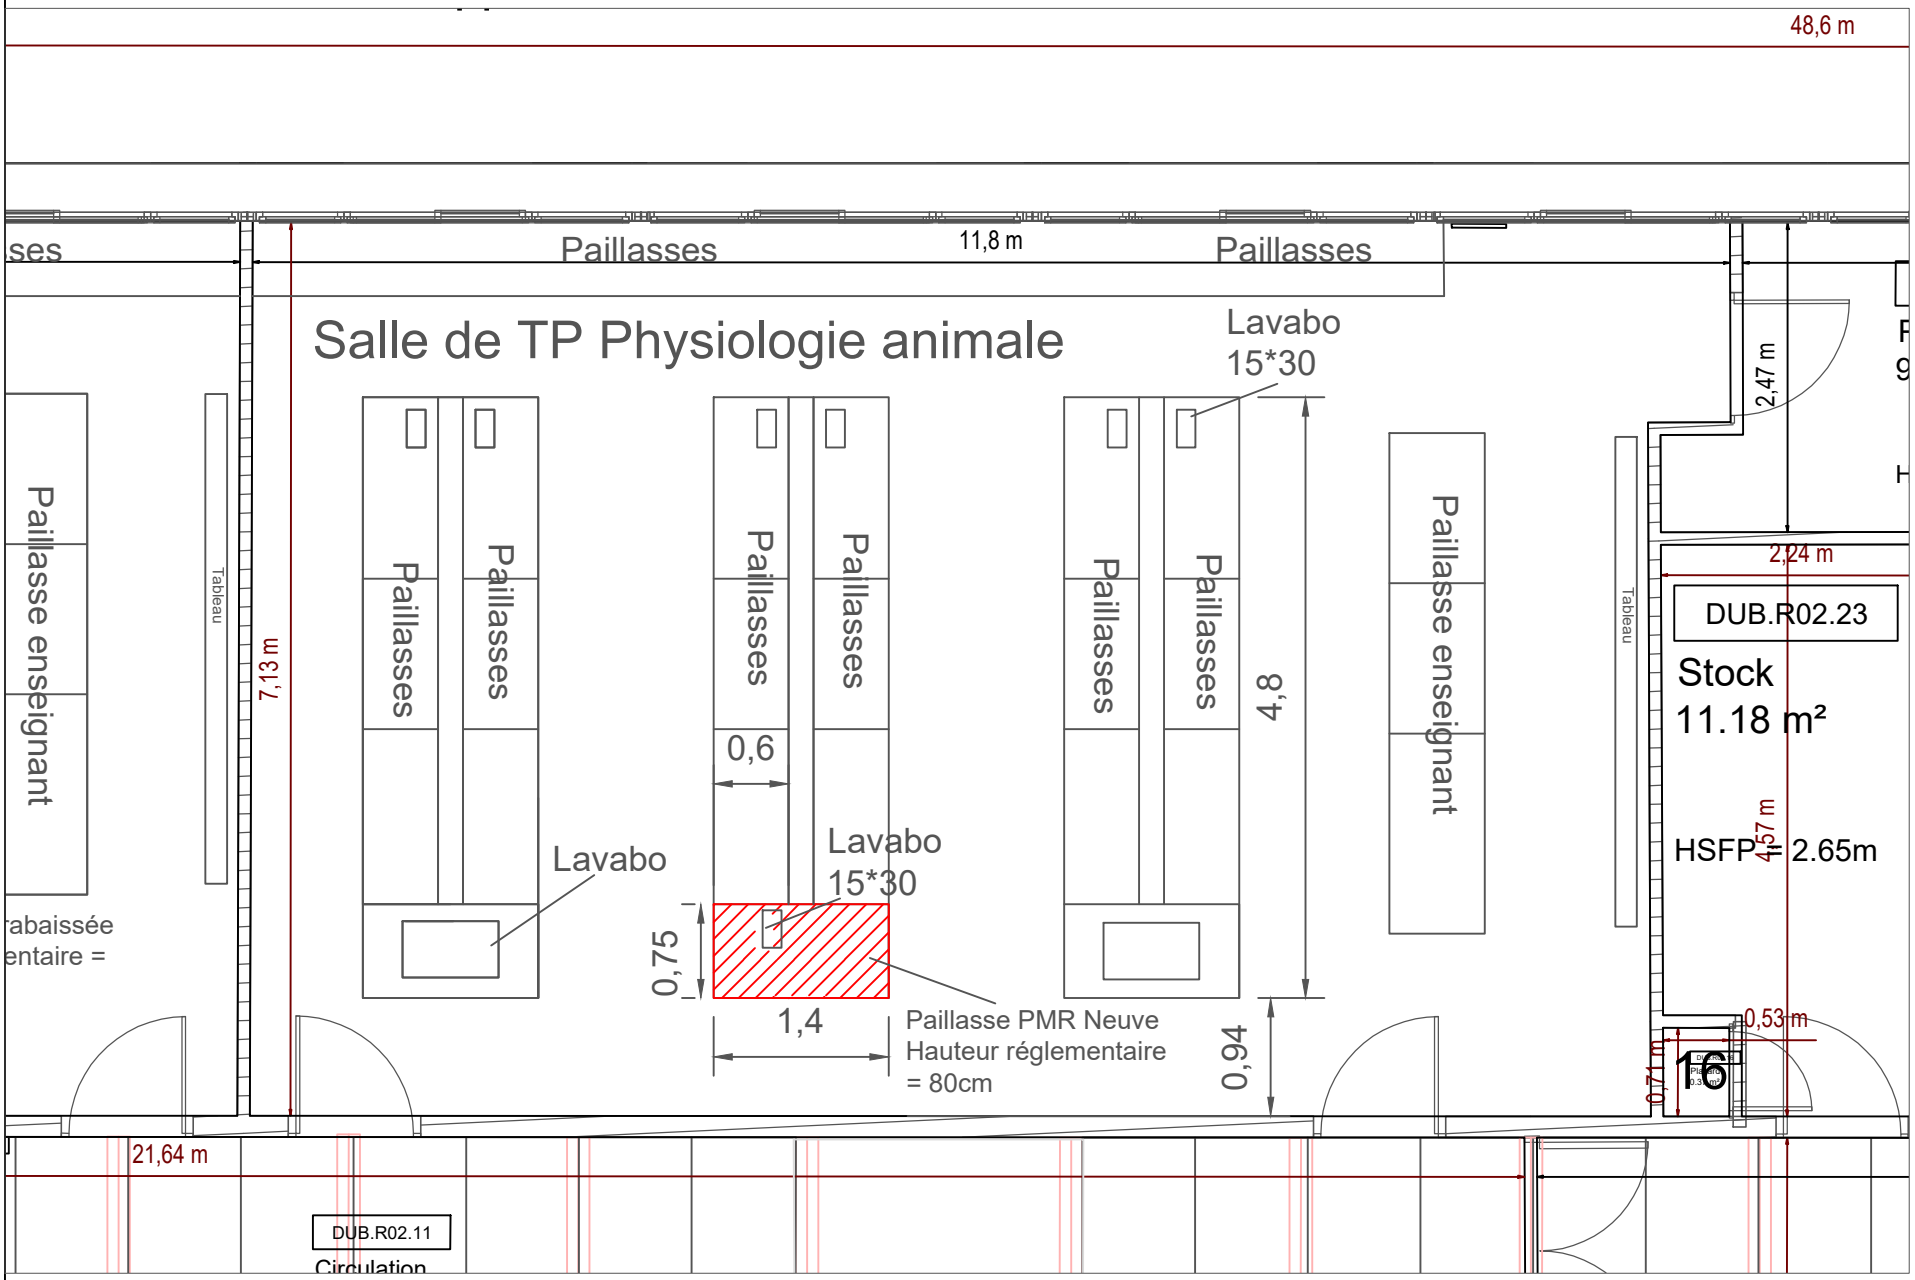


PAU - Batiment DUBOUE

Salle 41 TP Physiologie animale - R+2

Mise en accessibilité des 5 Campus

Lot 4 - Modification de paillasses de laboratoires

PRO

Echelle :