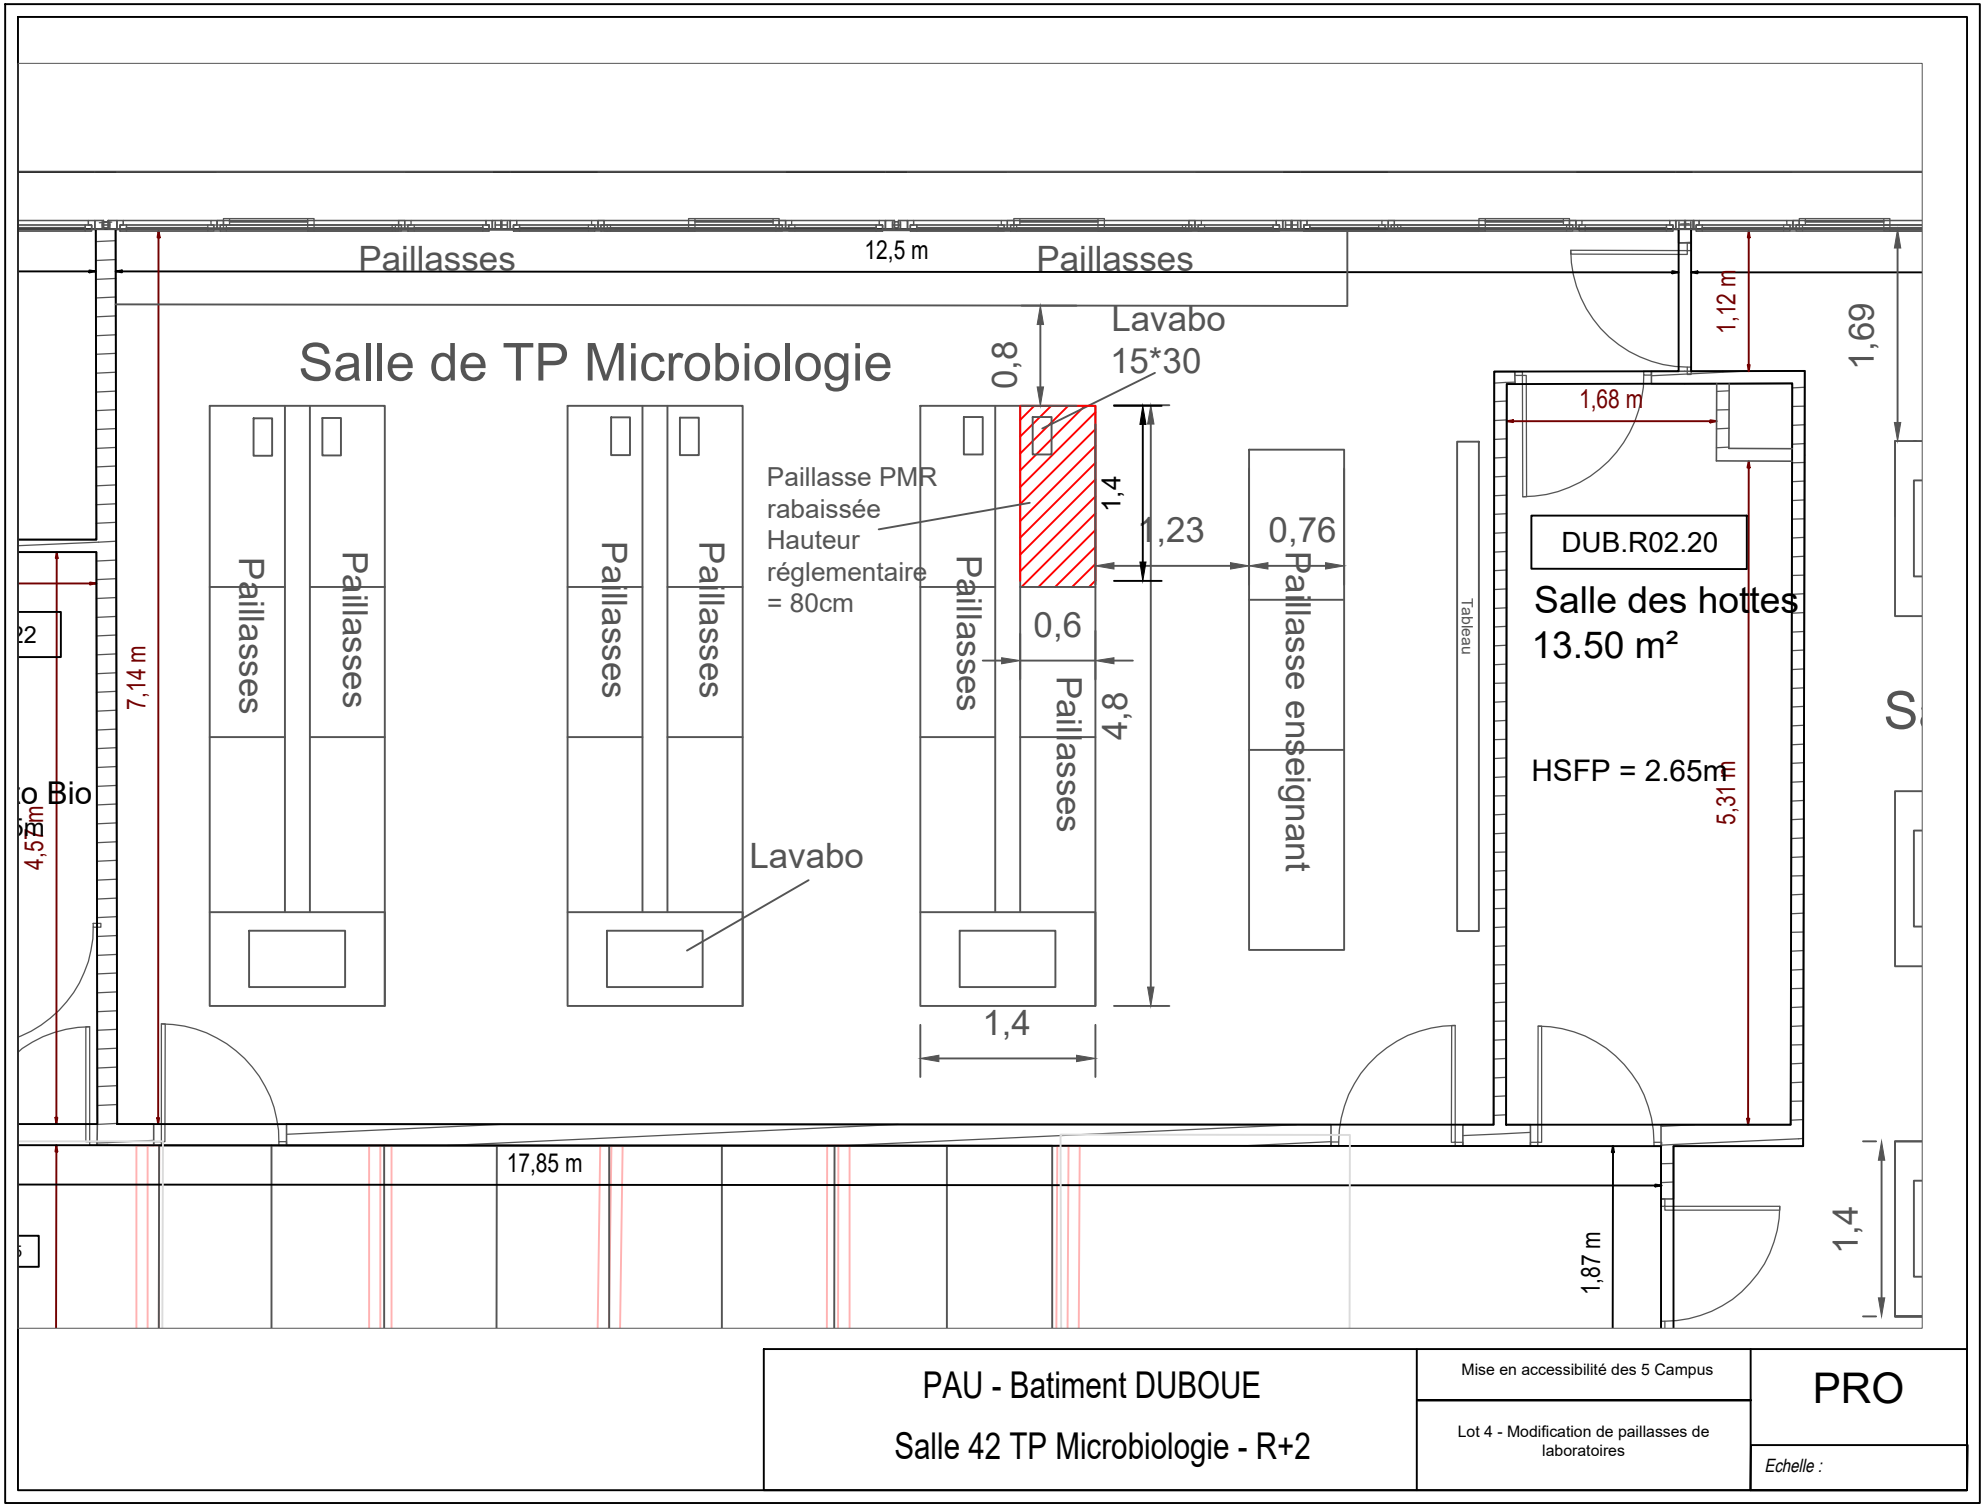

Salle de TP Microbiologie
Paillasses
12,5 m
Paillasses
Lavabo
15*30
0,8
1,12 m
1,69
1,68 m
Paillasse PMR
rabaissée
Hauteur
réglementaire
= 80cm
1,4
1,23
0,76
Paillasse enseignant
Tableau
DUB.R02.20
Salle des hottes
13.50 m²
HSFP = 2.65m
5,31 m
0,6
4,8
Lavabo
7,14 m
4,53 m
1,4
17,85 m
1,87 m
1,4
PAU - Batiment DUBOUE
Salle 42 TP Microbiologie - R+2
Mise en accessibilité des 5 Campus
Lot 4 - Modification de paillasses de laboratoires
PRO
Echelle :