
42
HSFP = 2.65m

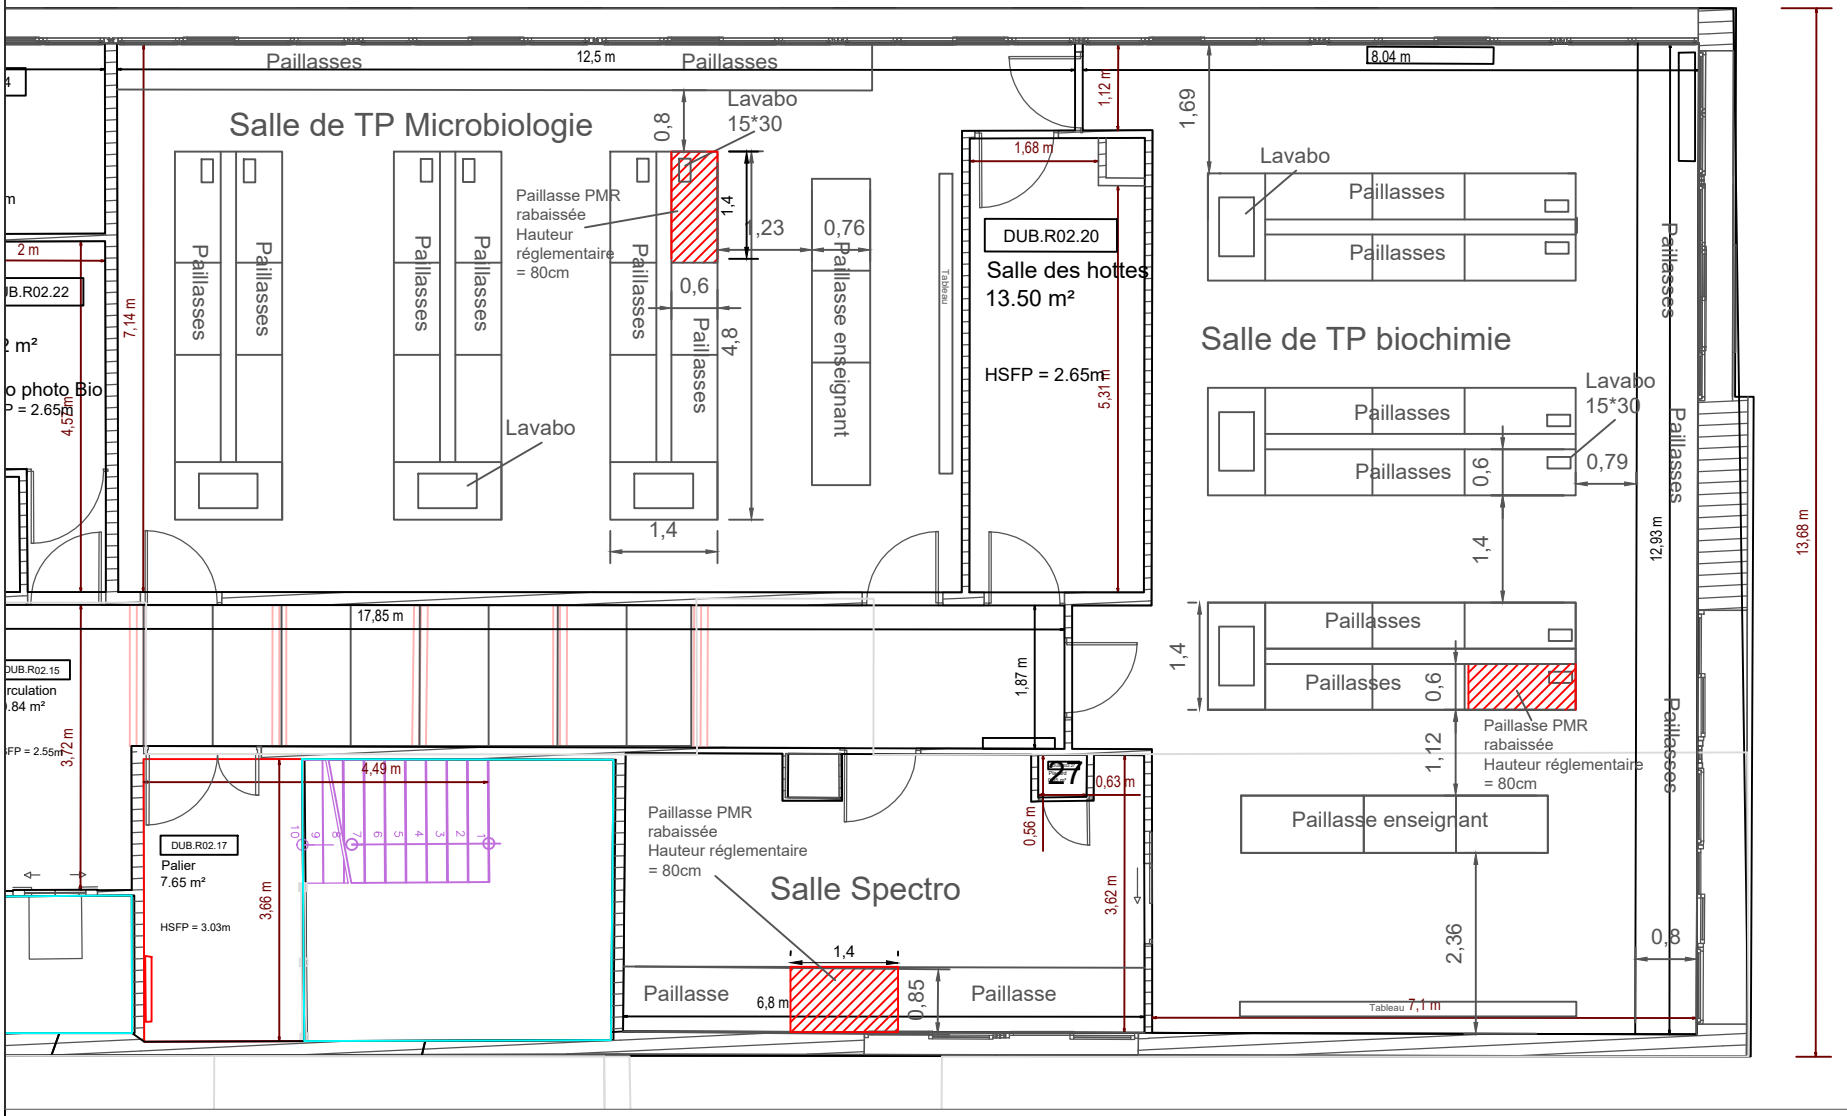

PAU - Batiment DUBOUE Salle 43 + 43bis TP biochimie - R+2	Mise en accessibilité des 5 Campus Lot 4 - Modification de paillasses de laboratoires	PRO *Echelle :*