
Collège STEE Côte Basque
Batiment BA1 - 1° Étage
1 Allée du Parc Montaury - 64600 ANGLET
Propriété de l'Université de Pau et des Pays de l'Adour

LEGENDE

- Paillasse existante
- Sorbonne existante
- Paillasse avec plateau en verre à rabaisser + dépose/repose bandeau sur la longueur
- Paillasse carrelée à rabaisser (carreaux de 60 x 60 cm) + dépose/repose bandeau
- Paillasse en trespa à rabaisser + dépose/repose bandeau
- Paillasse carrelée sèche neuve à installer
- Paillasse carrelée humide neuve à installer

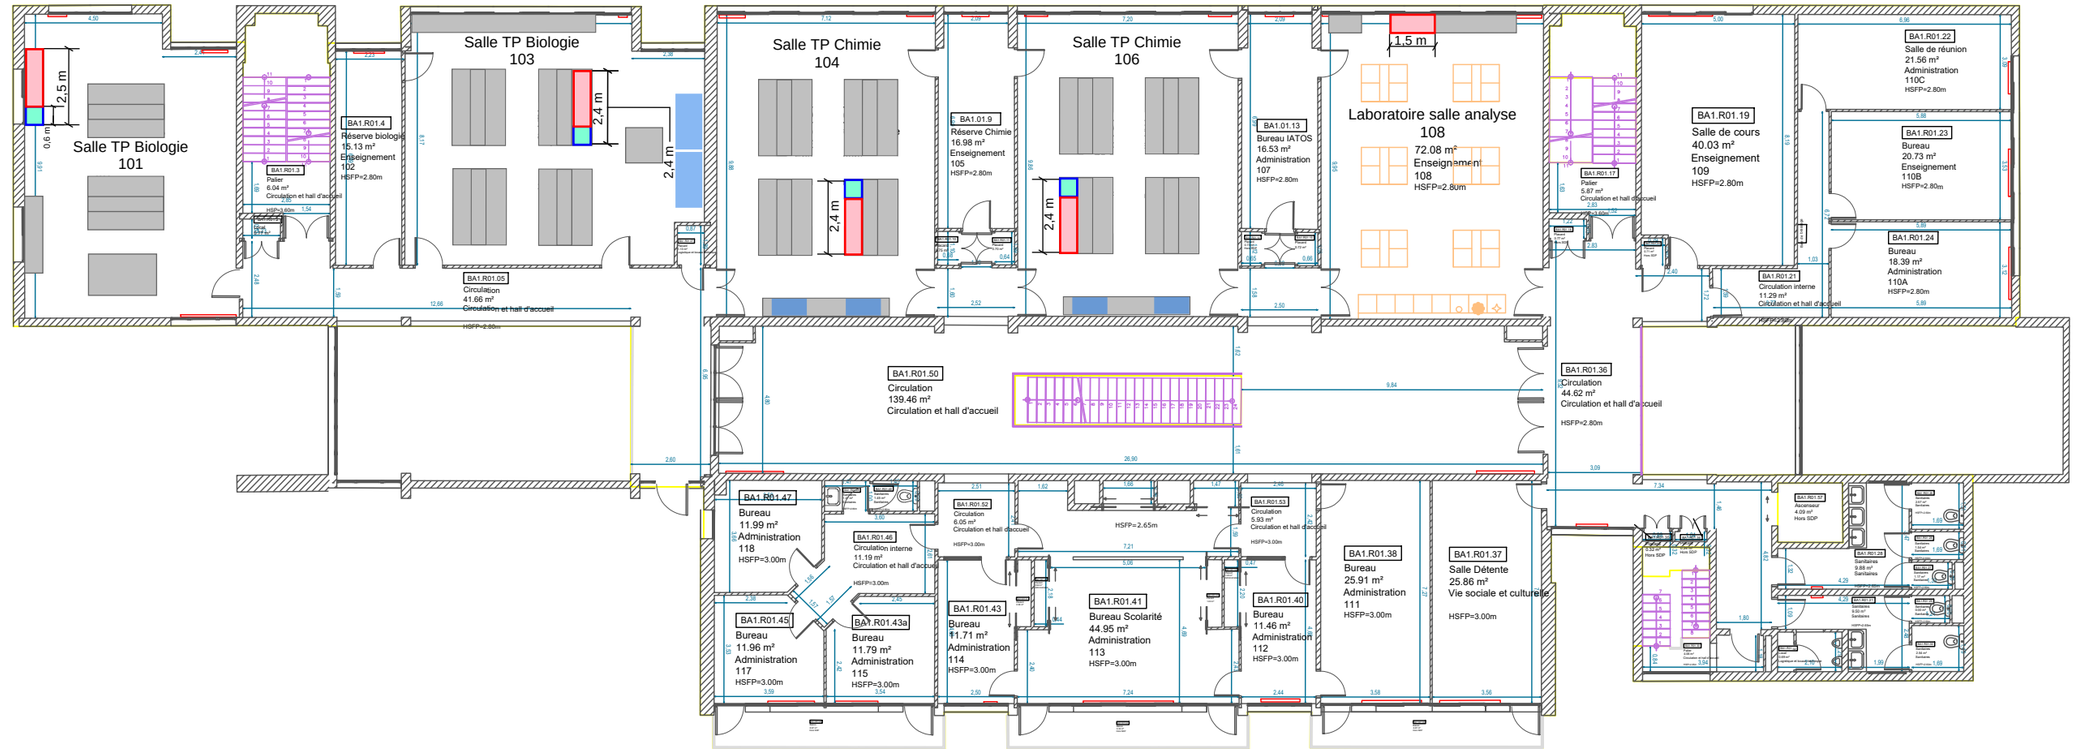

Versions						
n	Date	Pers. 1	Travaux	Pers. 2	Travaux
1	-	-	-	-	-
.	-	-	-	-	-
.	-	-	-	-	-
.	-	-	-	-	-
.	-	-	-	-	-
.	-	-	-	-	-
.	-	-	-	-	-

UNIVERSITÉ DE PAU ET DES PAYS DE L'ADOUR

ANGLET
BA1 - 1er étage
Modification des paillasses de laboratoires

PRO

L'AUTHENTICITE DE CE DOCUMENT EST ASSUREE PAR LA SIGNATURE DU GEOMETRE EXPERT