


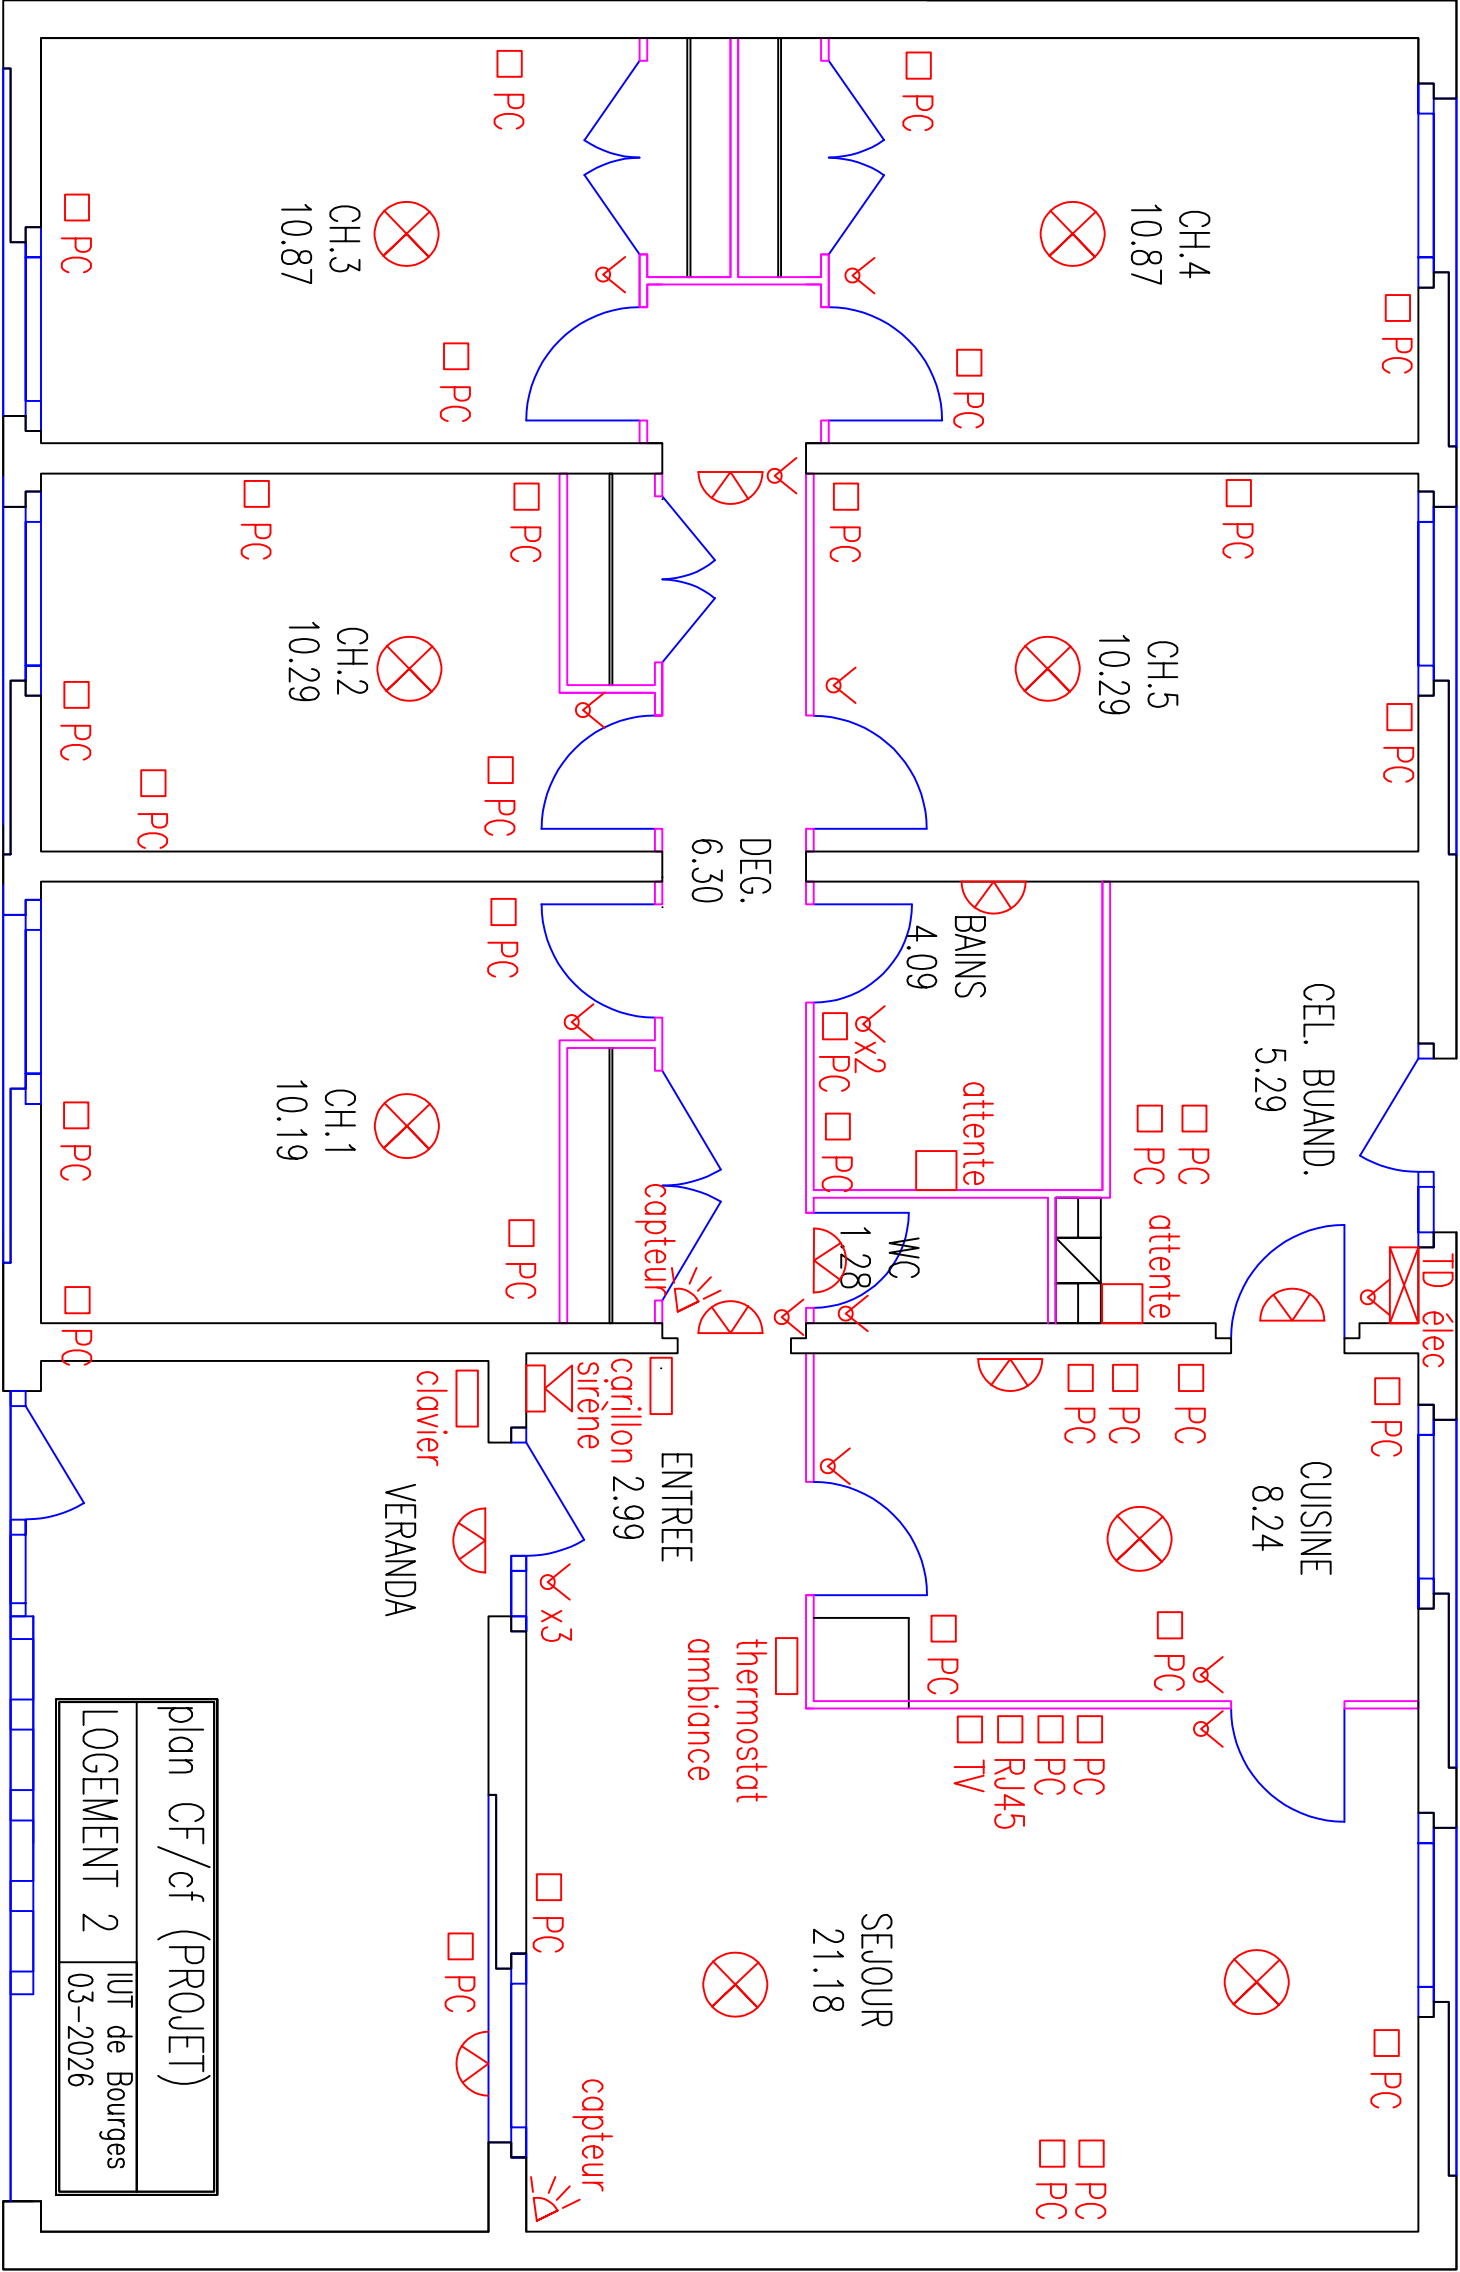

▸ bouton carillon

plan CF/cf (PROJET)	
LOGEMENT 2	IUT de Bourges
03-2026	