


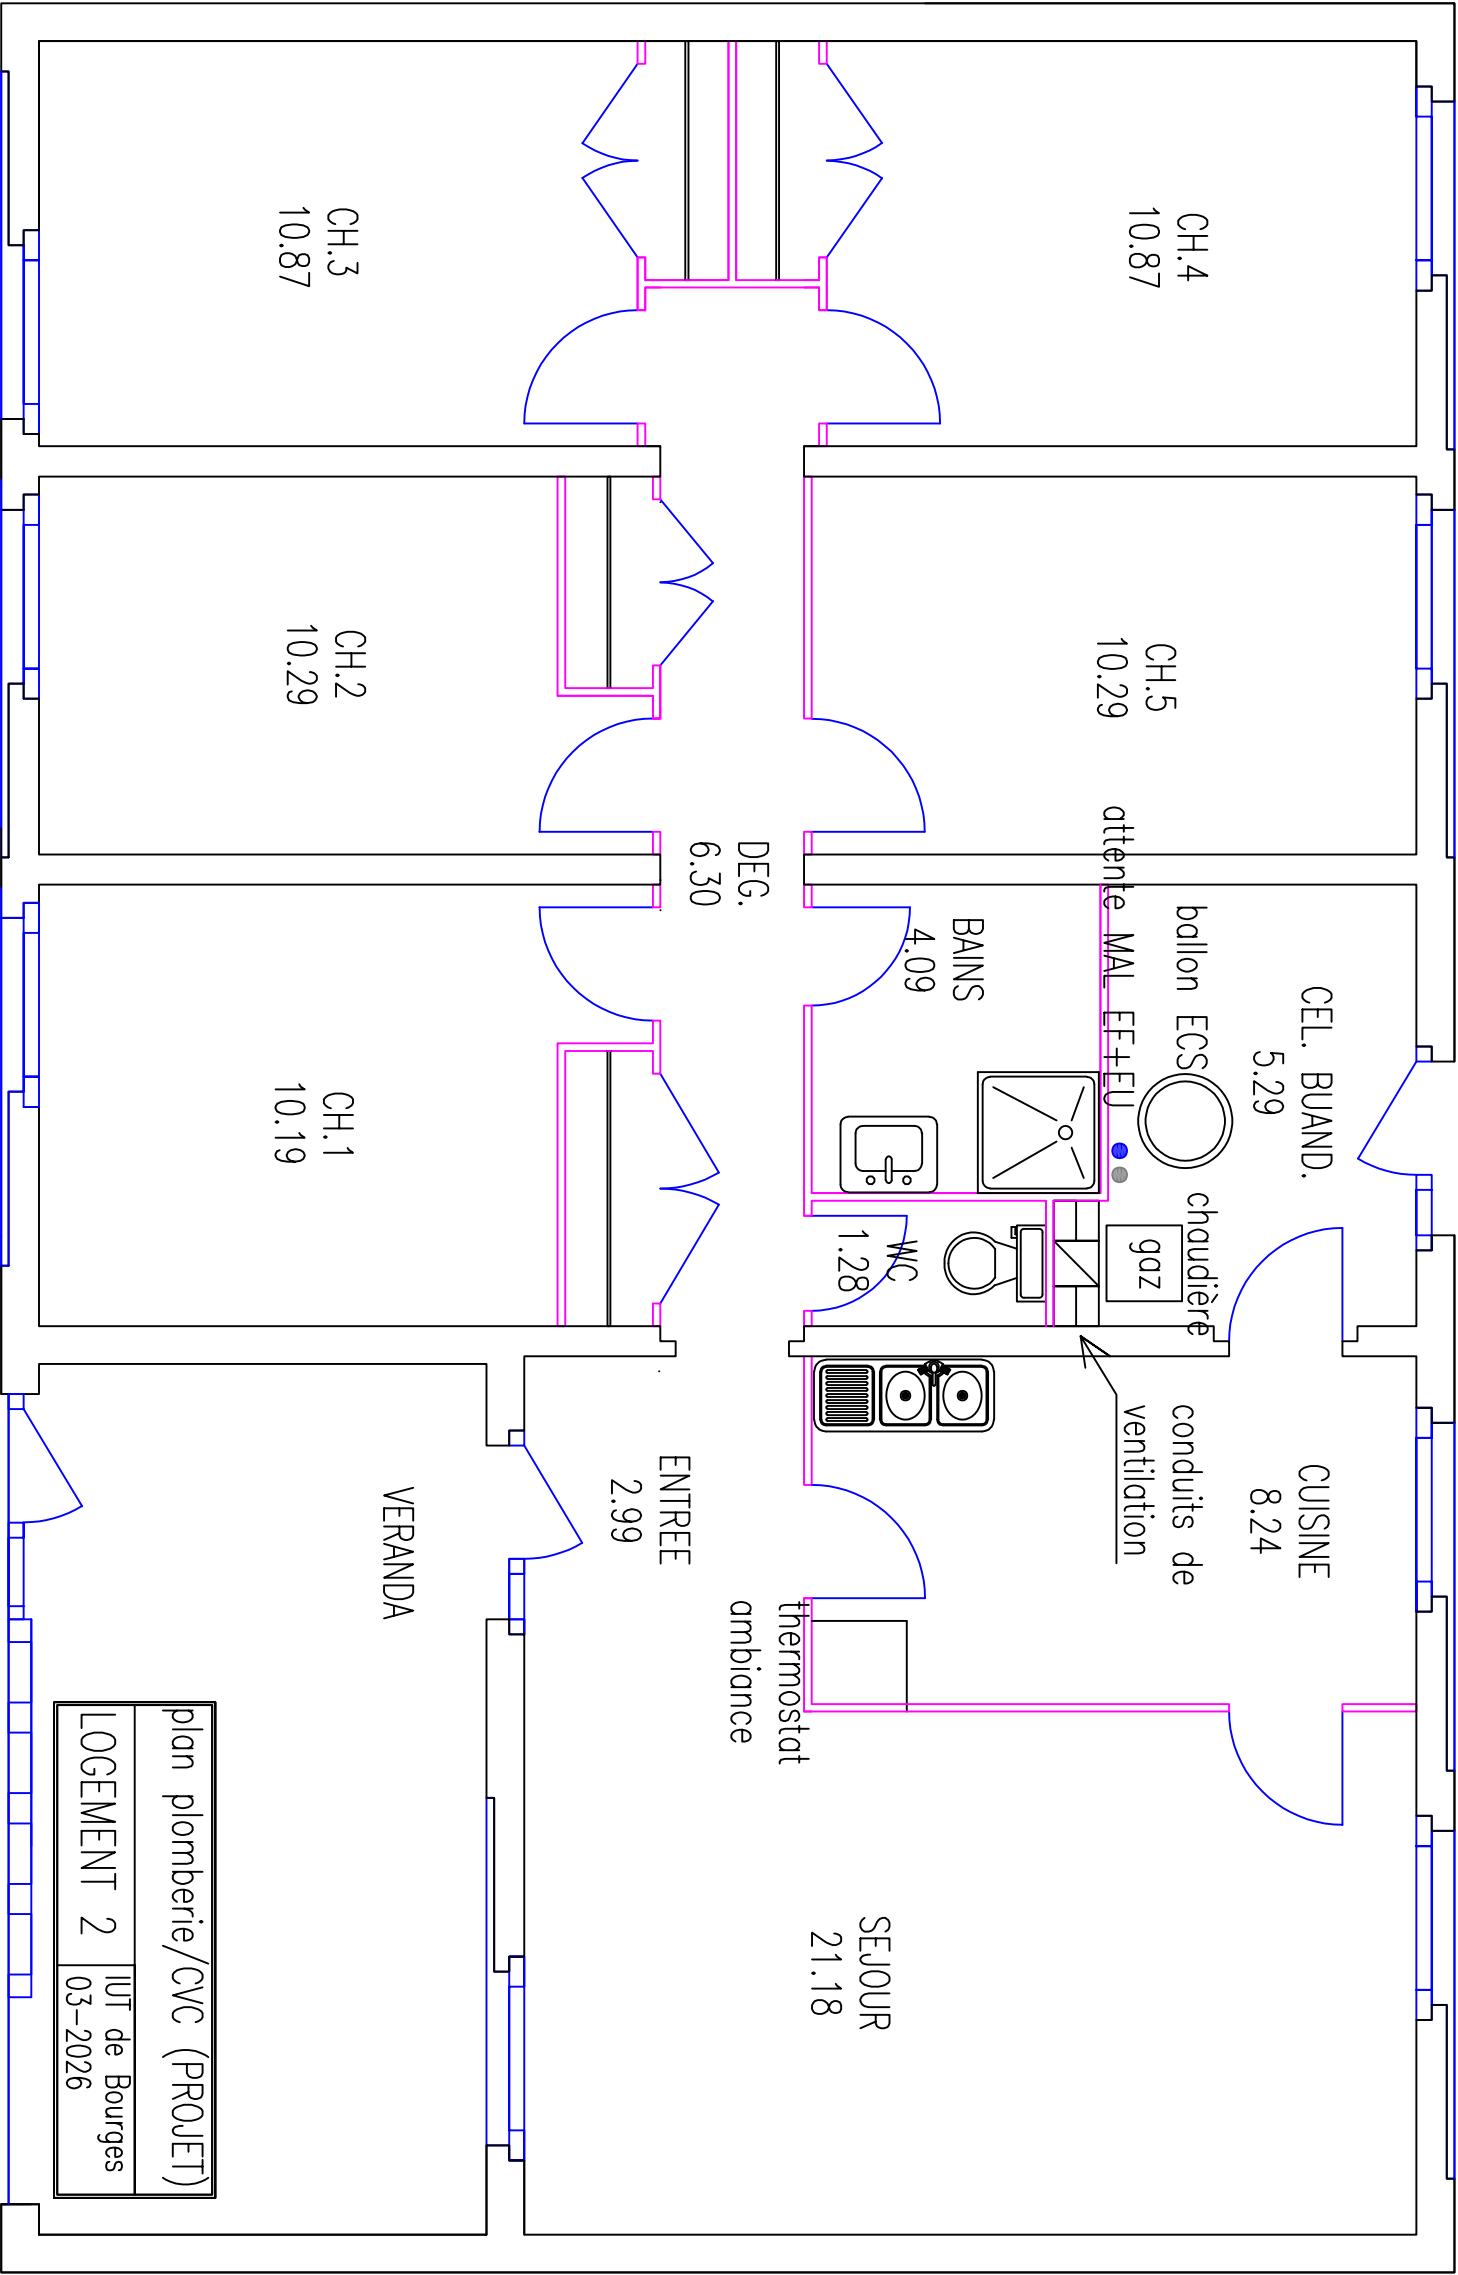

plan plomberie/CVC (PROJET)
LOGEMENT 2 | IUT de Bourges
03-2026