


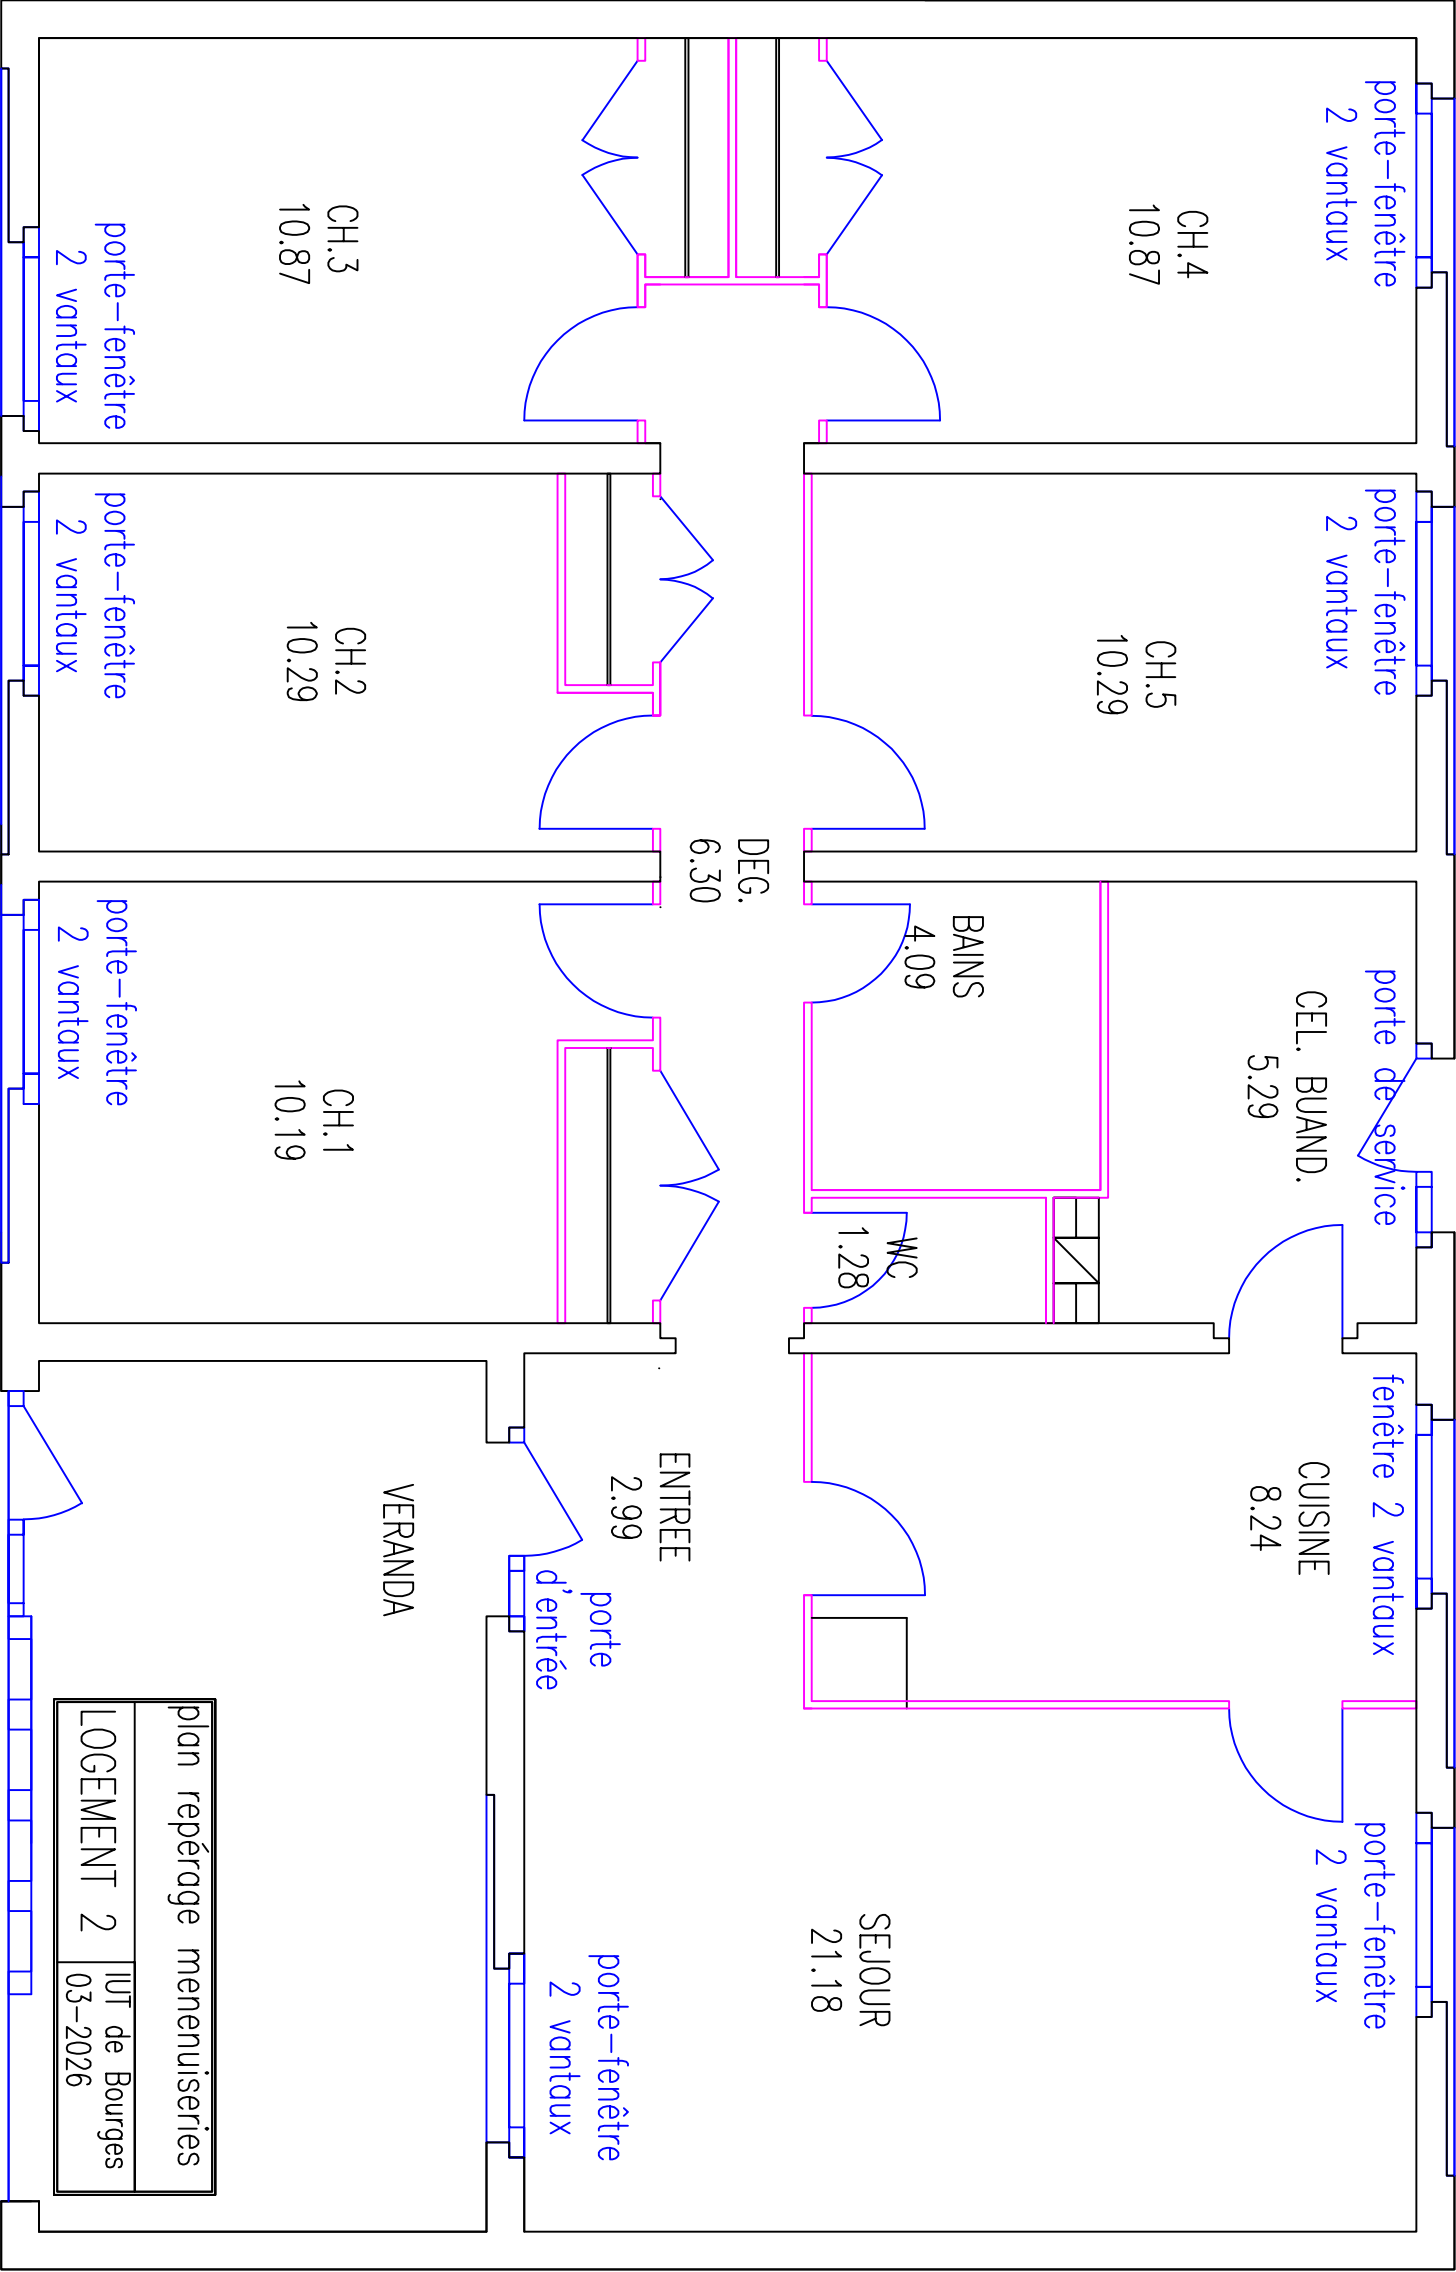

plan repérage menuiserie	
LOGEMENT 2	IUT de Bourges
03-2026	

