





MINISTERE DE LA JUSTICE
Département Immobilier de rennes
DIR Grand Ouest
20 rue du Puits Mauget - CS 60826
35108 RENNES Cedex 3

APS	APD	PRO	DCE	PEO	DOE
19.12.2025	30.04.2026	15.07.2026	03.08.2026		

N° **24-324**

Echelle **1/150**

Indice **0** Plan **1**

REMEDIATION DU RADON AU PALAIS DE JUSTICE D'ANGERS
Cour d'appel d'Angers
Rue Waldeck Rousseau - 49043 ANGERS Cedex

TRAVAUX PLAN NIVEAU A


MAITRE D'OEUVRE



i2d CONSEILS
12D Conseils Angers
14, rue Joseph Fourier
49100 BEAULOUZE
Tél : 02 41 77 11 86
contact@i2d-conseils.fr

IND	INTITULE	REDACTION	DATE
0	Première édition	i2d-CONSEILS-AP	03.08.2028

Le présent plan est la propriété intellectuelle exclusive de la s.a.s. i2d Conseils (article L112-2 de la loi 92-587 du 1er Juillet 1992)
Toute utilisation en est interdite sans l'autorisation préalable et écrite des auteurs.

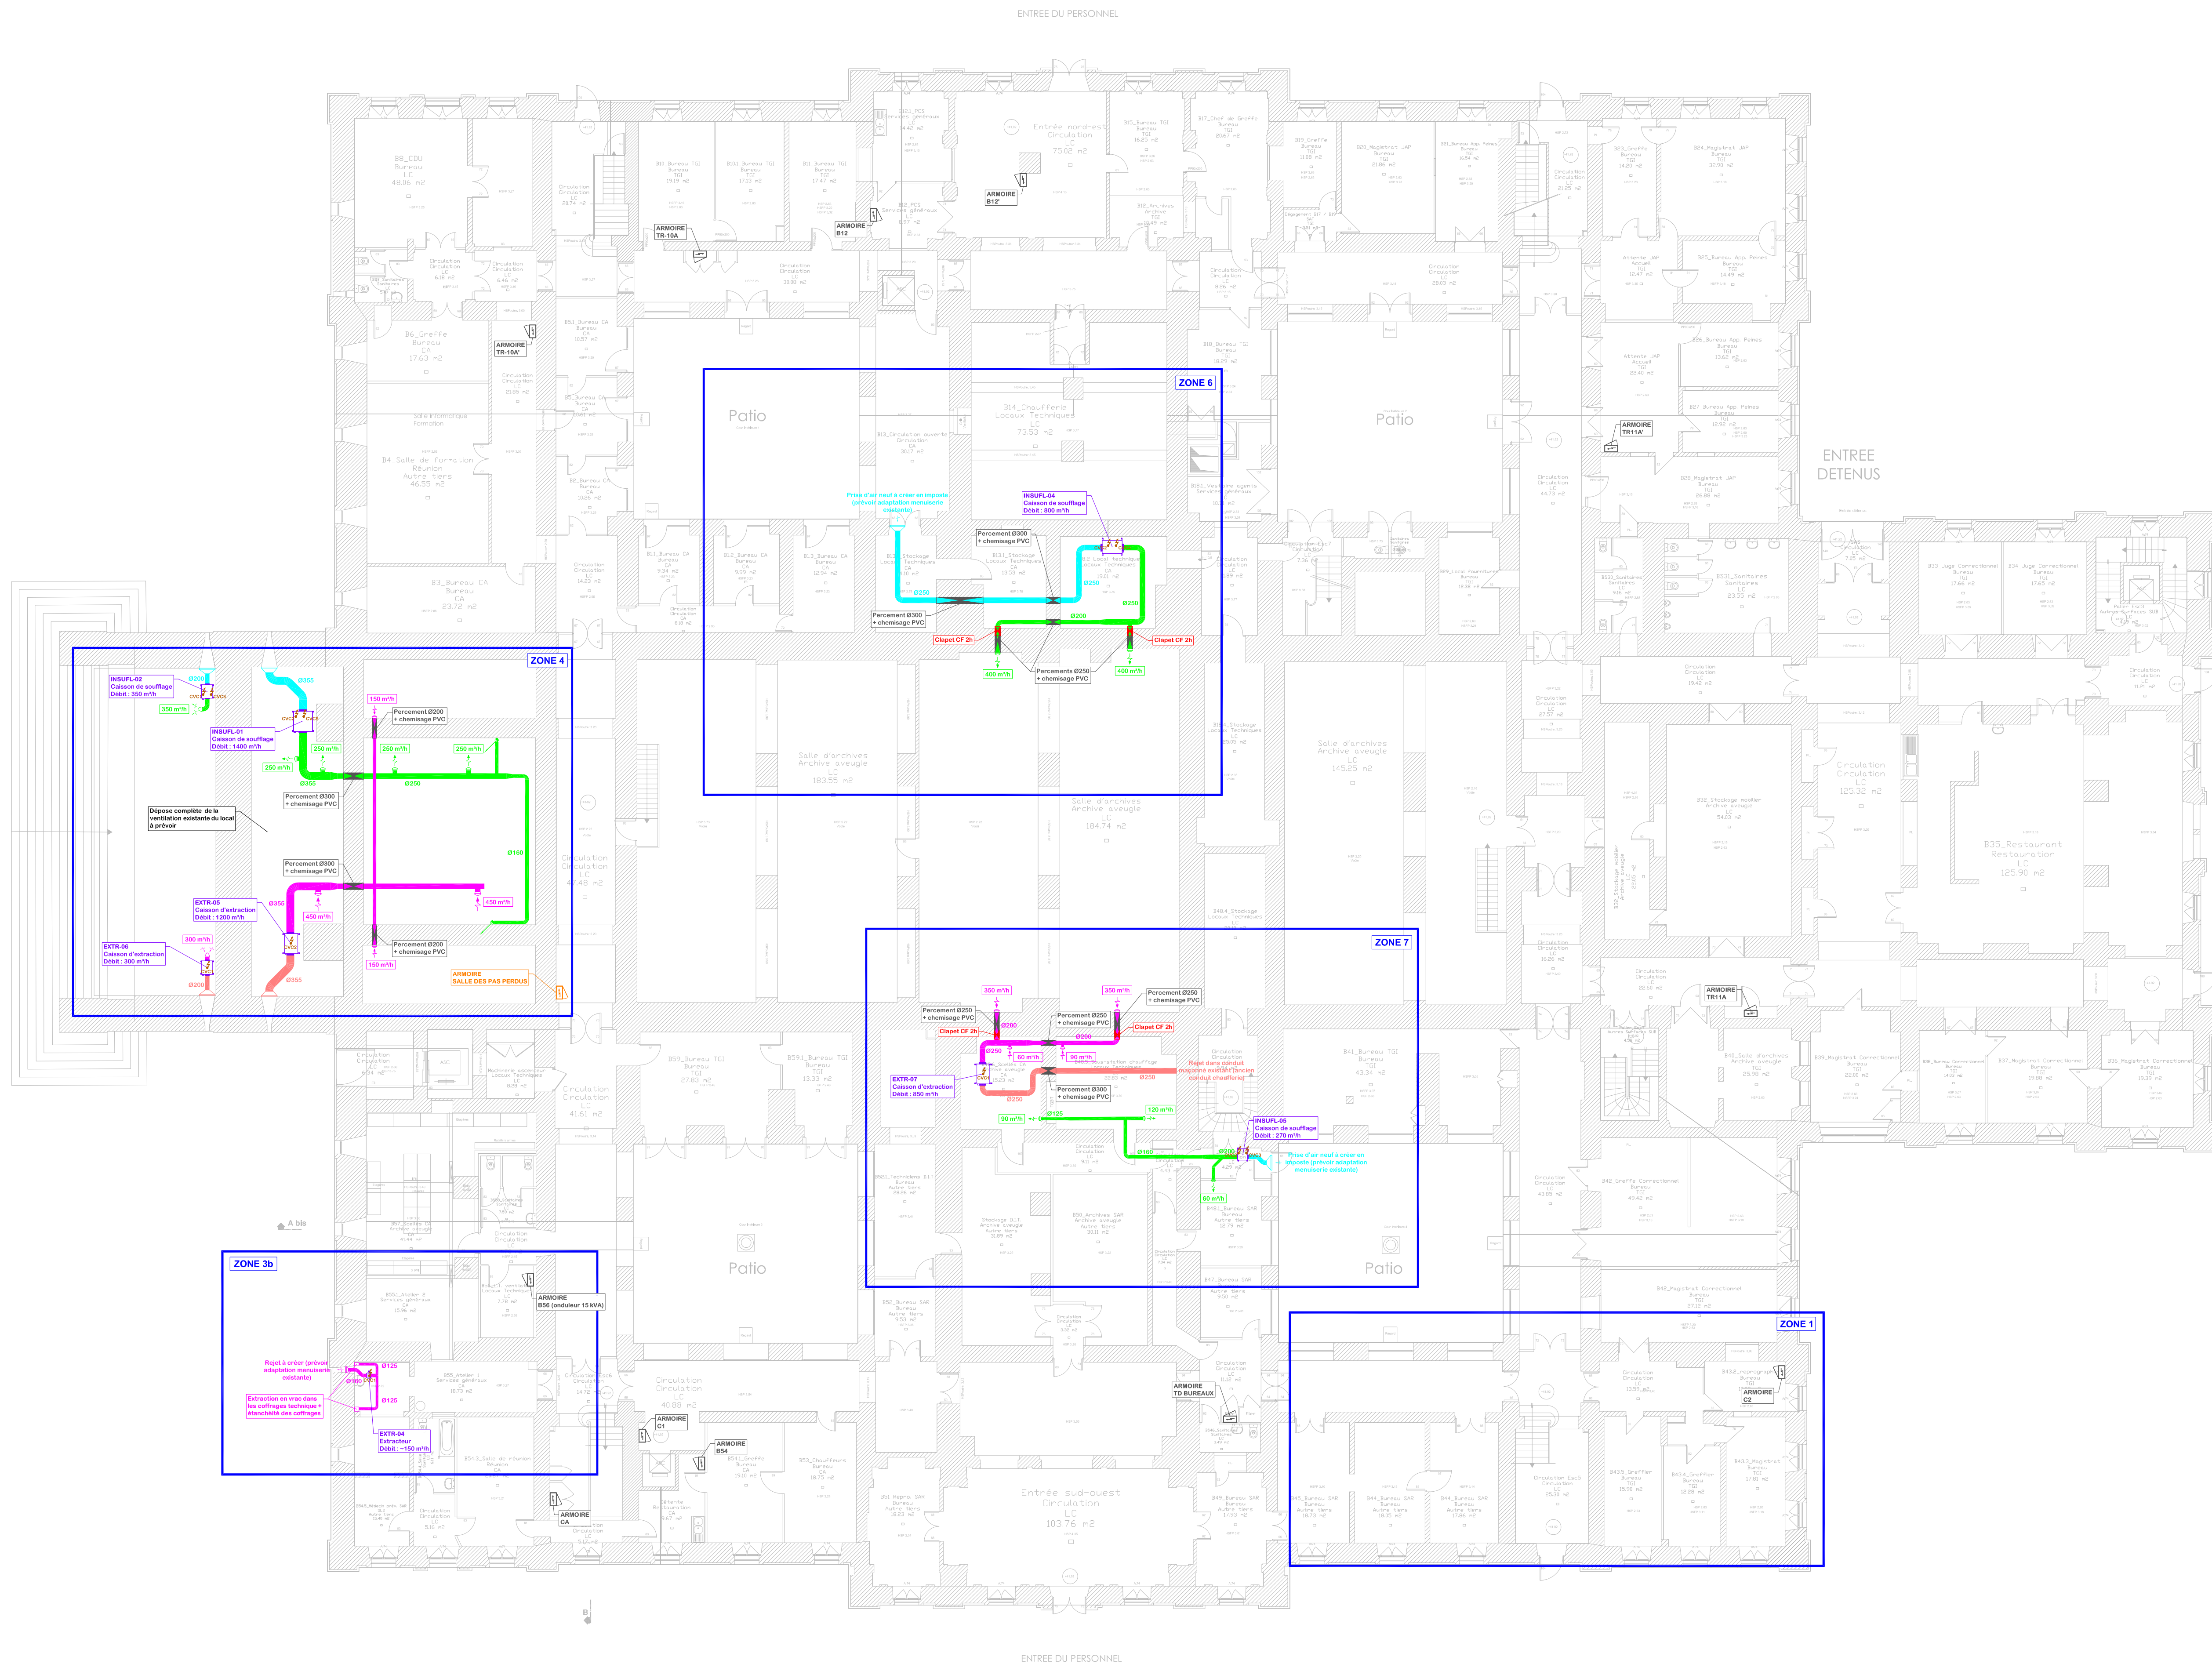

N°	24-324	
Echelle	1/150	
Indice	0	Plan 2

REMÉDIATION DU RADON AU PALAIS DE JUSTICE D'ANGERS
 Cour d'appel d'Angers
 Rue Waldeck Rousseau - 49043 ANGERS Cedex

[illegible]