


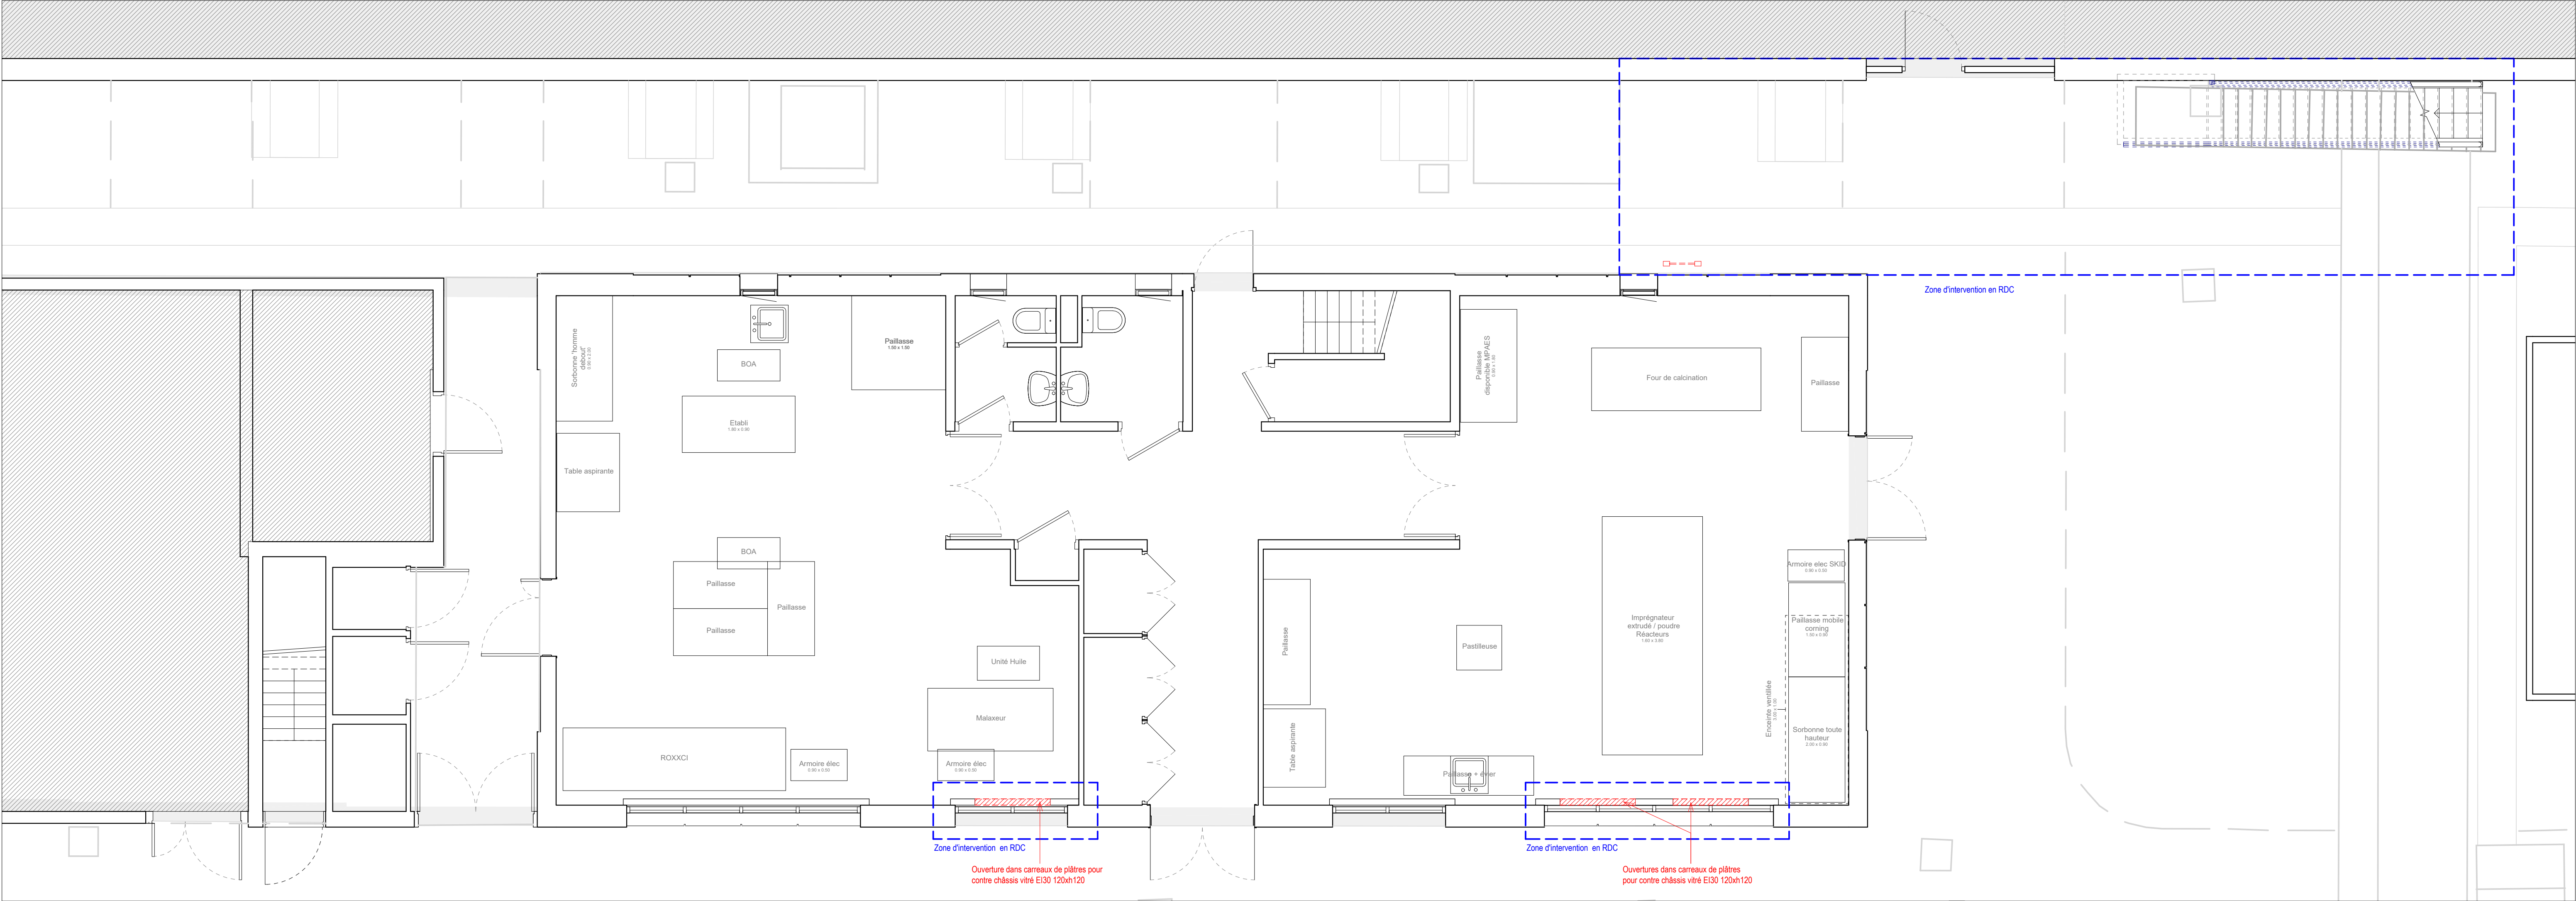

Légende

Eléments déposés



Affaire **"IFPEN SOLAIZE- bâtiment MORDENITE"**

Rond-point de l'échangeur de Solaize
69360 Solaize



Maître d'ouvrage **IFP Energies Nouvelles - Etablissement de Lyon**

Rond-point de l'échangeur de Solaize
69360 Solaize



Architecte **ID PLURIEL ARCHITECTURES**

50 rue Raulin 69007 Lyon / T. 06 77 02 97 74 / contact@id-pluriel.fr



Maître d'œuvre **BEMING Ingénierie**

38b rue de Marseille 69007 LYON / T. 01 69 07 77 48 / beming@beming.com



Phase **PRO** Affaire n° : 25 010-IFPEN-SOLAIZE

Document **PLAN RDC Démolition**

101

Emetteur **Architecte** Dessiné par : CGD Vérifié par : FMA Echelle : 1 : 50 ème

Rev.	Date	Nature
A	01/07/2026	Première diffusion
B	15/07/2026	Mise à jour suite relecture MOA

Ce document est la propriété de ID PLURIEL ARCHITECTURES.
Il ne peut être reproduit ou communiqué sans son autorisation.
Les cotes et les informations sont données à titre indicatif et doivent être vérifiées par les entreprises adjudicataires.