



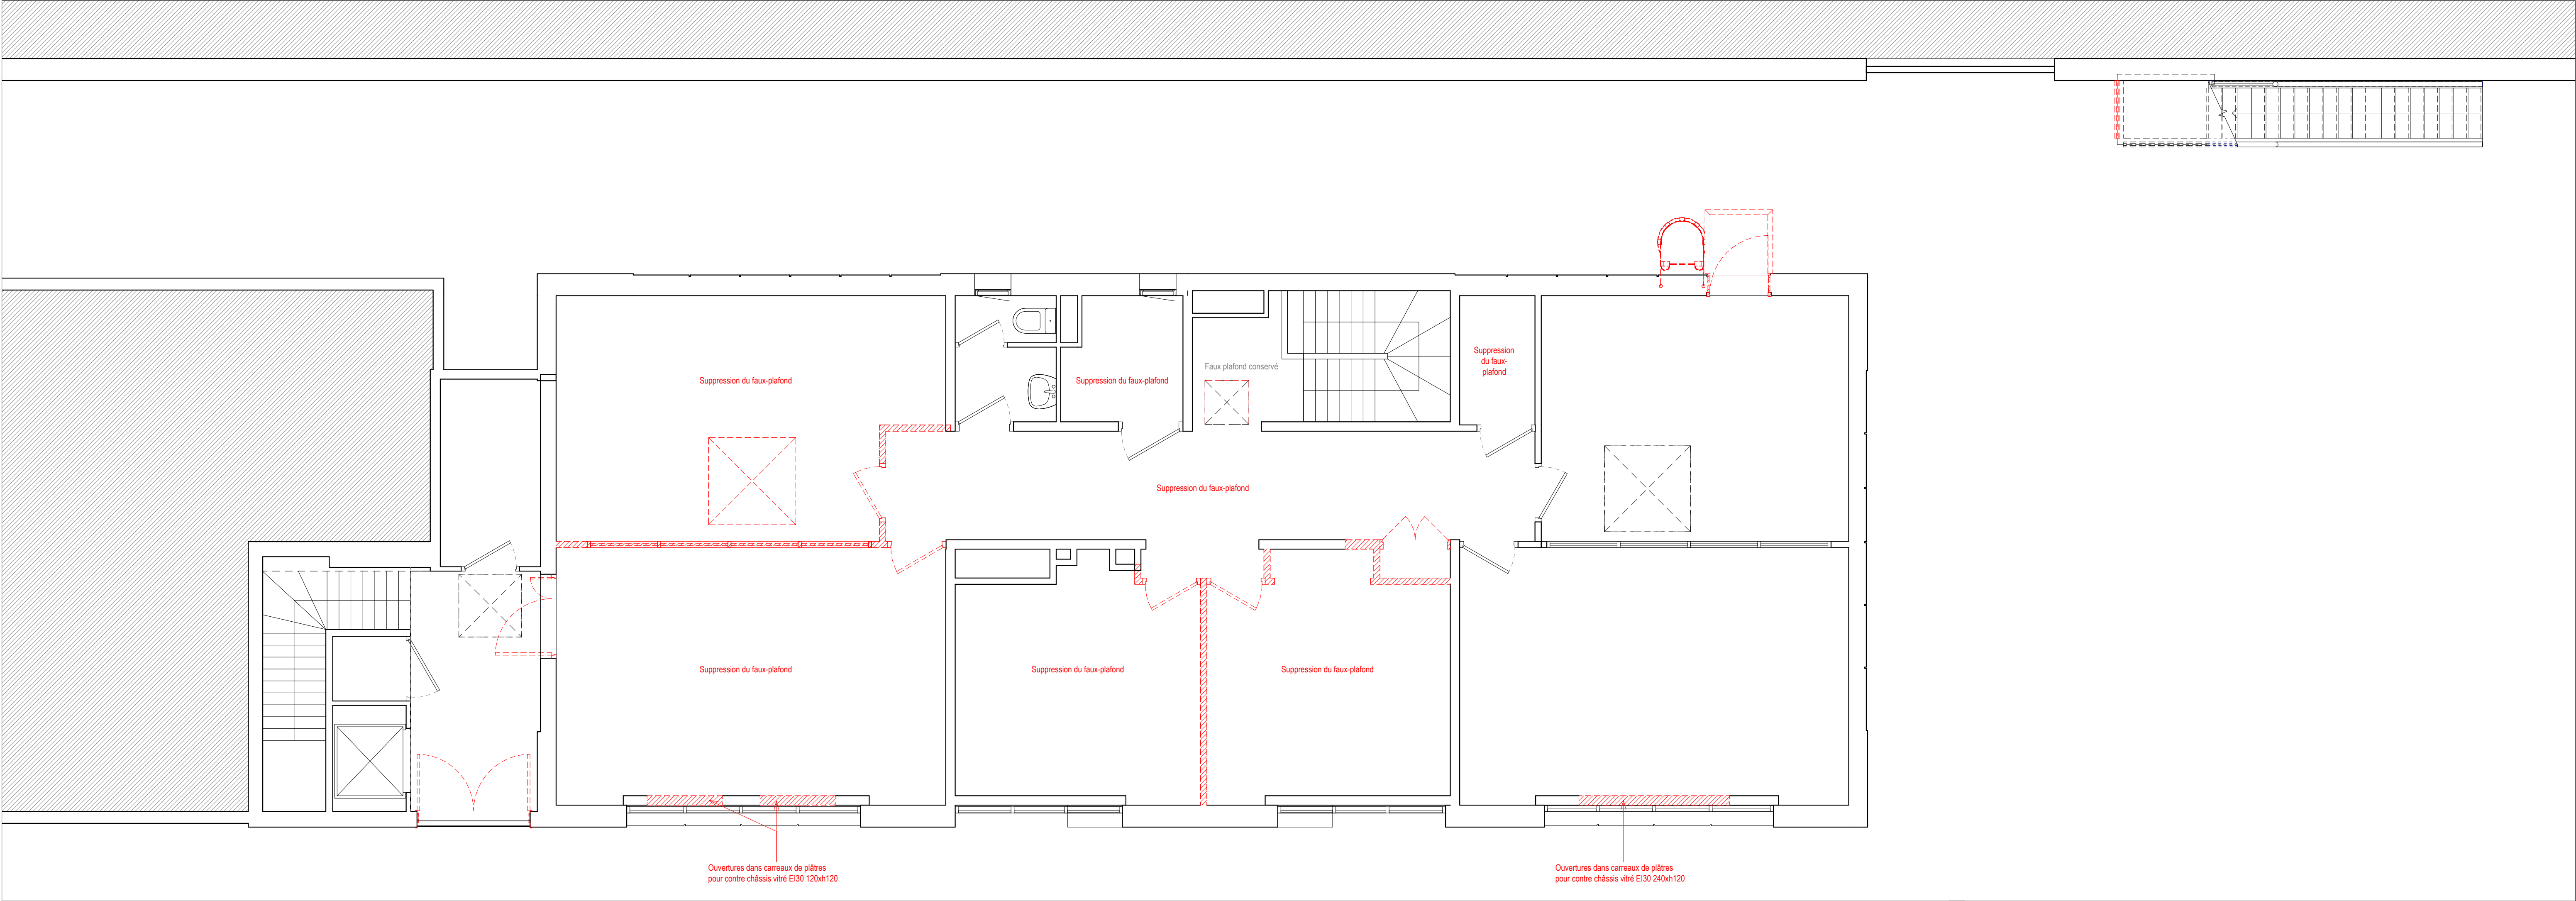

Légende

Eléments déposés	
------------------	--

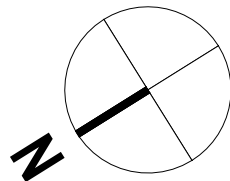

Affaire **"IFPEN SOLAIZE- bâtiment MORDENITE"**
Rond-point de l'échangeur de Solaize
69360 Solaize



Maître d'ouvrage **IFP Energies Nouvelles - Etablissement de Lyon**
Rond-point de l'échangeur de Solaize
69360 Solaize



Architecte **ID PLURIEL ARCHITECTURES**
50 rue Raulin 69007 Lyon / T. 06 77 02 97 74 / contact@id-pluriel.fr



Maîtrise d'œuvre
Ingénierie TCE **BEMING Ingénierie**
38b rue de Marseille 69007 LYON / T. 01 69 07 77 48 / beming@beming.com



Phase	PRO	Affaire n° : 25 010-IFPEN-SOLAIZE		
Document	PLAN R+1 Démolition			104
Emetteur	Architecte	Dessiné par : CGD	Vérifié par : FMA	Echelle : 1 : 50 ème
Modifications	Rev.	Date	Nature	
	A	01/07/2026	Première diffusion	
	B	15/07/2026	Mise à jour suite relecture MOA	

Ce document est la propriété de ID PLURIEL ARCHITECTURES.
Il ne peut être reproduit ou communiqué sans son autorisation.
Les cotes et les informations sont données à titre indicatif et doivent être vérifiées par les entreprises adjudicataires.