


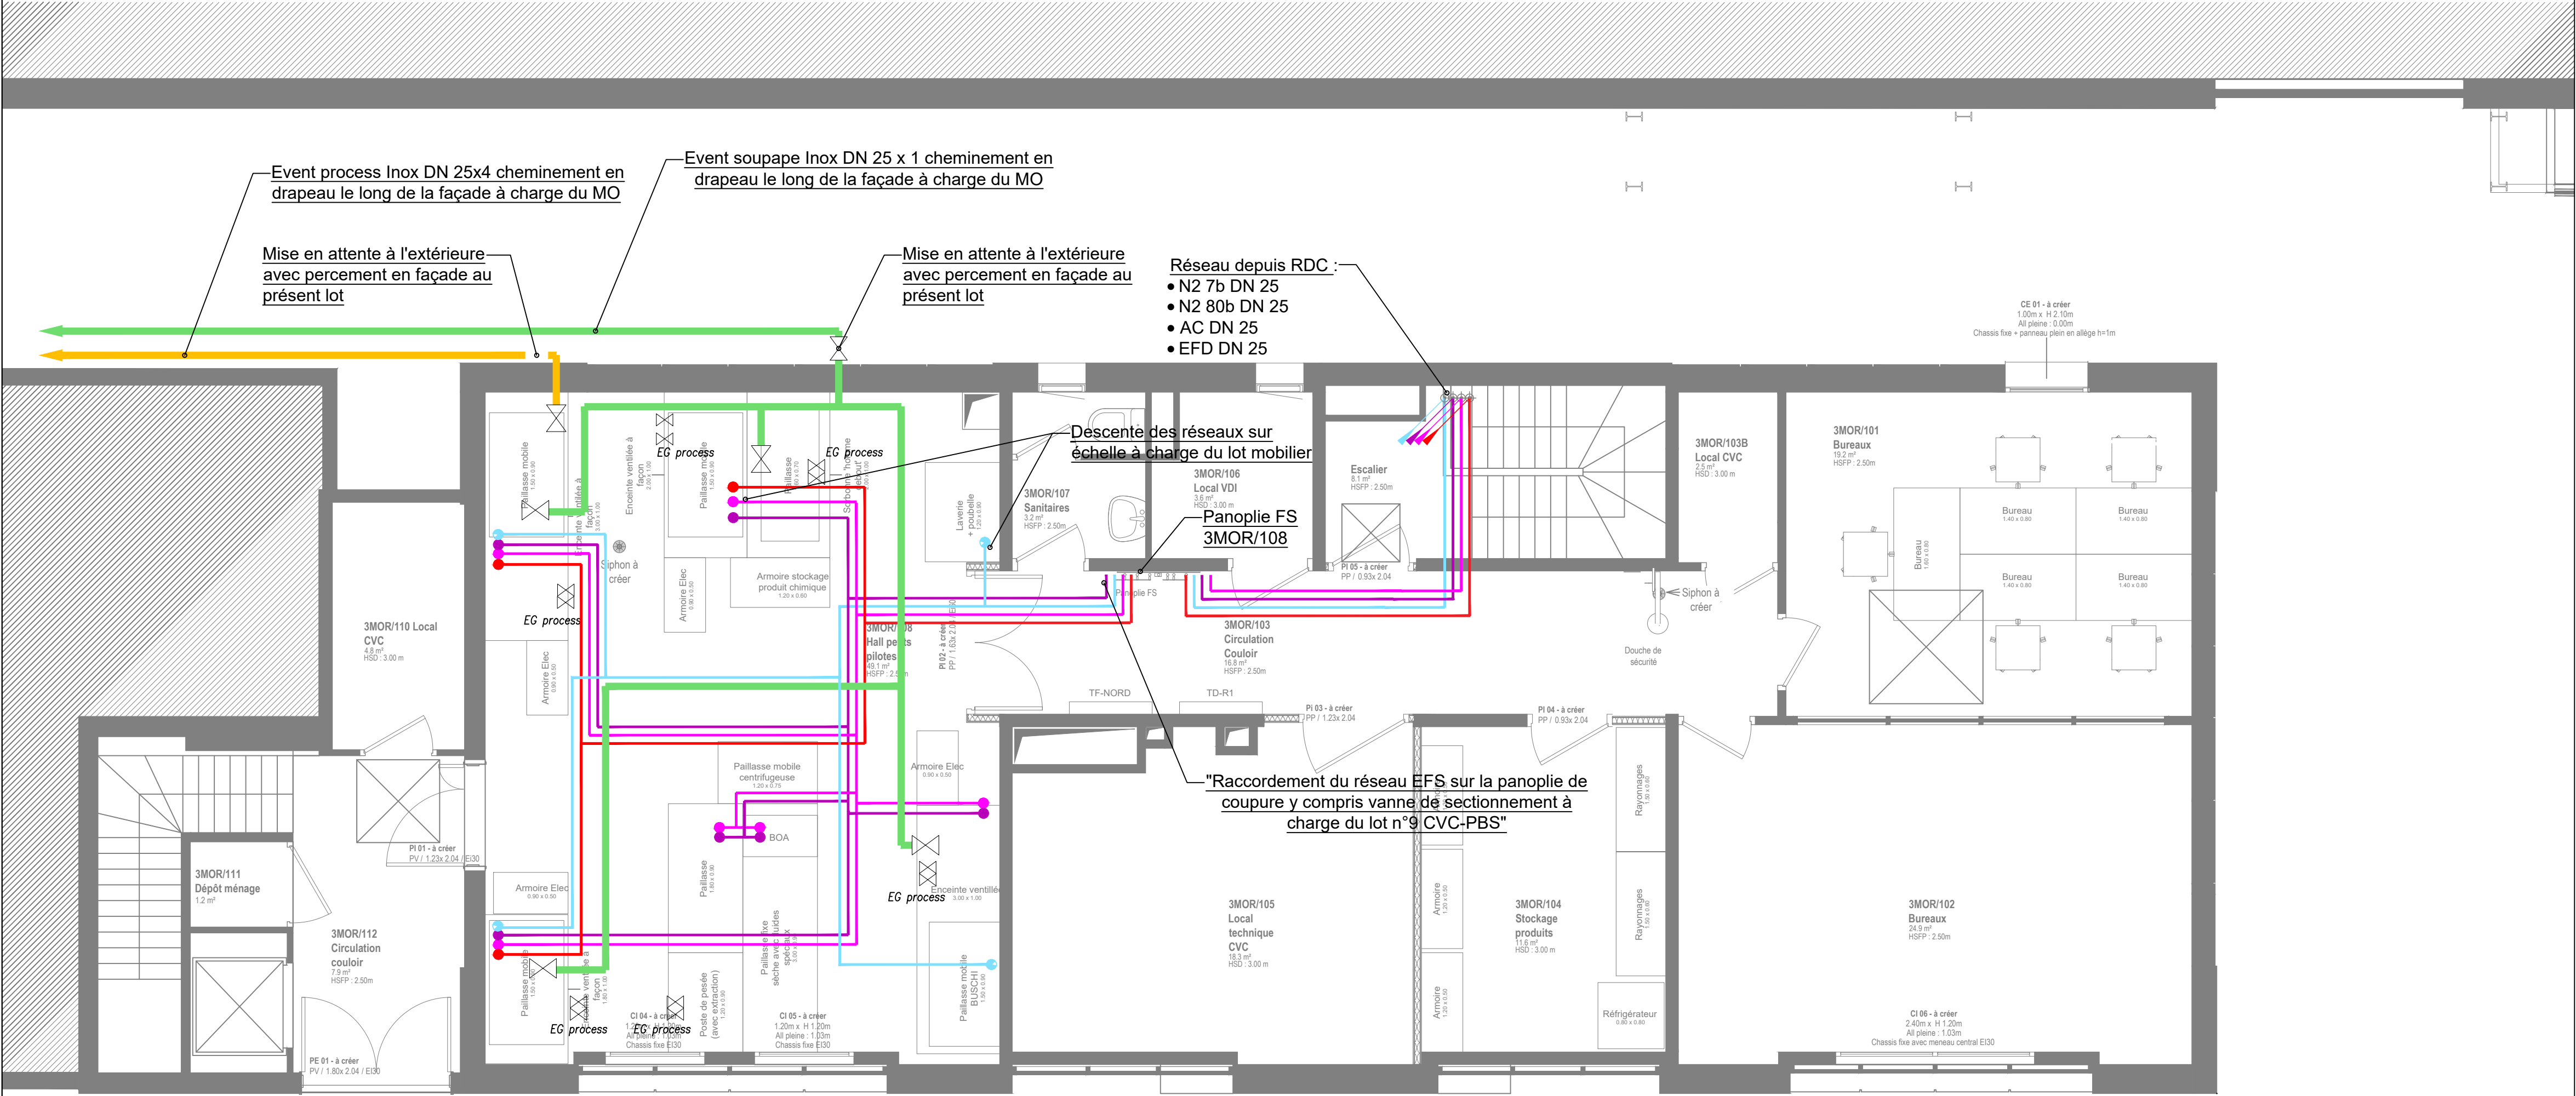

LEGENDE

Réseau Existant/Conservée	
Réseau Eau Froide Déminéralisée	
Réseau Azote N2 7b	
Réseau Azote N2 80b	
Réseau Air Comprimé Service 7b	
Réseau Eau Process EG 7/12	

2606261FPEN_ARC_PRO_105_PLN_PRJ_N1_indA
PLANS EN REFERENCE



IFPEN - Energies nouvelles - Etablissement de Lyon
Rond-point de l'échangeur de Solaize - BP 3
69360 Solaize



Phase DOSSIER DE CONSULTATION (DCE)

AMENAGEMENT D'UN HALL PETIT PILOTE DANS LE BATIMENT MORDENITE AU R+1

Maître d'Ouvrage :	IFP ENERGIES NOUVELLES – ETABLISSEMENT DE LYON
	Rond-point de l'échangeur de Solaize – BP 3 69360 SOLAIZE

Architecte :	ID PLURIEL ARCHITECTURES
	50 RUE RAULIN 69007 LYON

Date	Ind	Modifications	Créé par	Vérfié par
01/07/2026	A	Première emission	HGM	LM
15/07/2026	B	Mise à jour suite relecture MOA	PHF	LM

Phase DCE			
Lot N°	05		Maîtrise d'œuvre – Ingénierie TCE : BEMING Rhône-Alpes 39B rue de Marseille 69007 LYON Tel : 04 78 64 82 21
Date	15/07/2026		
Echelle	1/50		
N° Affaire	RA 25238		
Doc. N°	FS 02	FLUIDES SPECIAUX	
Indice	B		PLAN RESEAUX NIVEAU R+1