


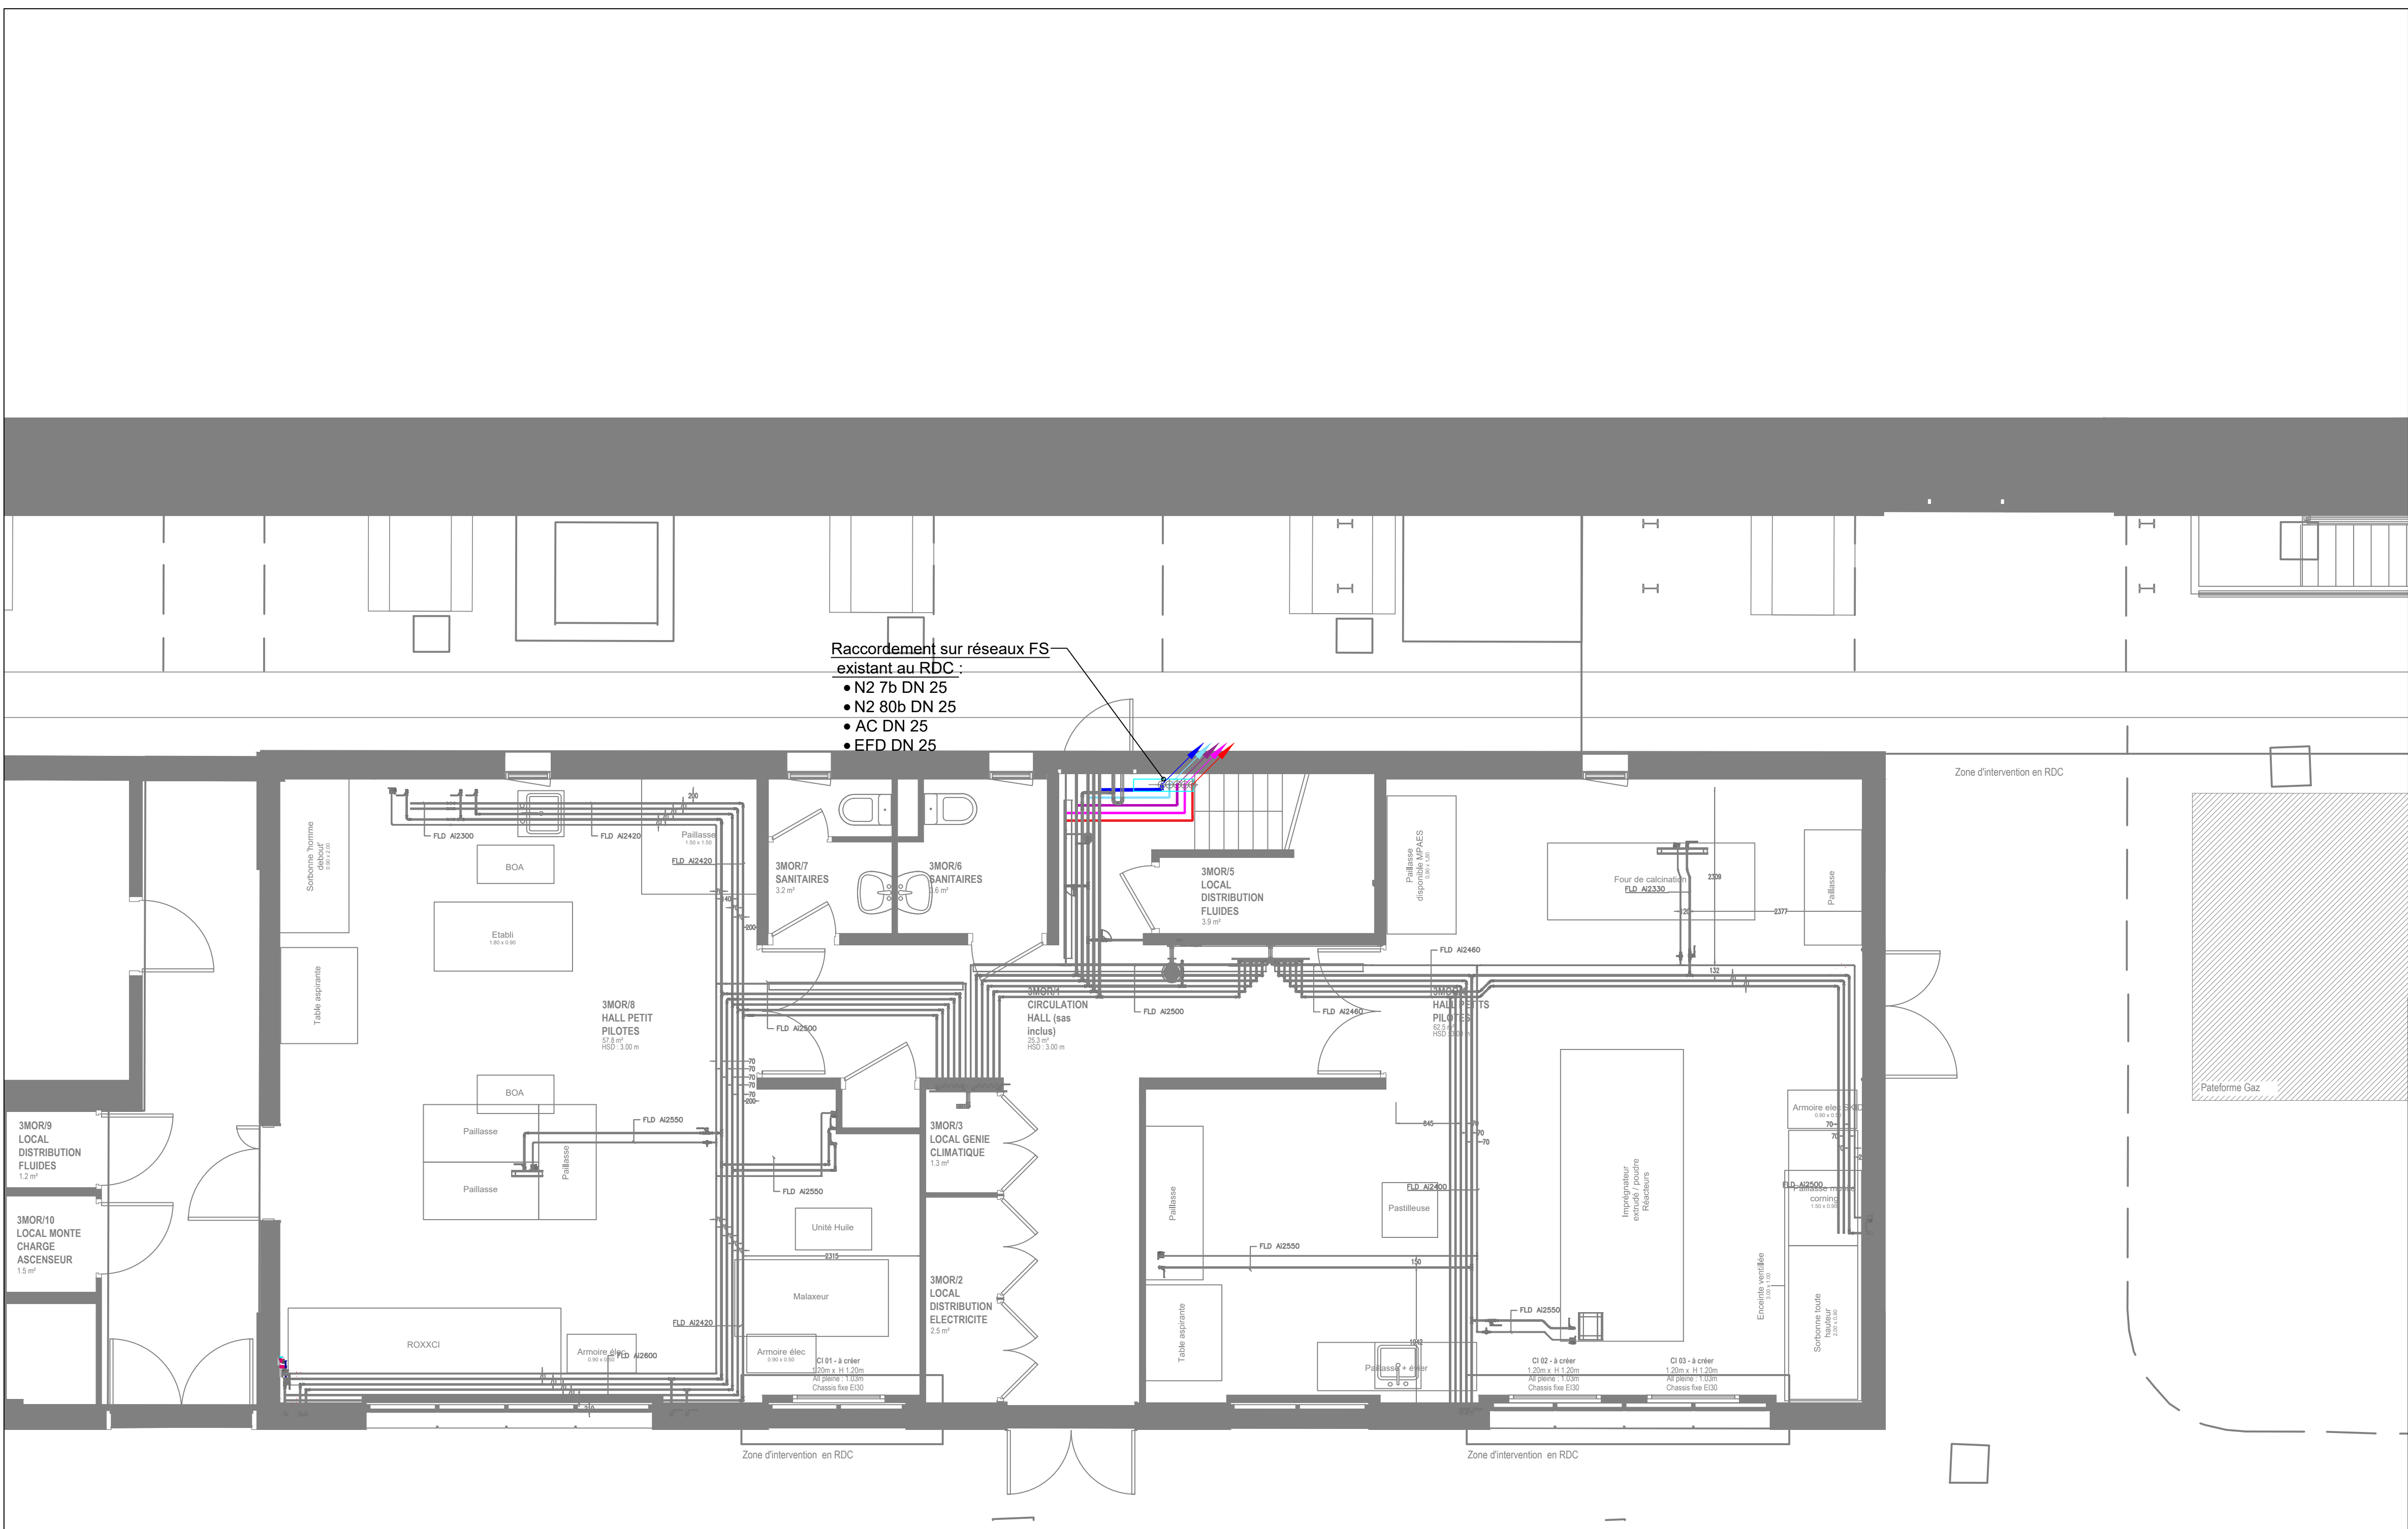

LEGENDE

Réseau Existant/Conservée	
Réseau Eau Froide Déminéralisée	
Réseau Azote N2 7b	
Réseau Azote N2 80b	
Réseau Air Comprimé Service 7b	
Réseau Eau Process EG 7/12	

IFPEN-ARC-PRO-102-PLN-PRJ-NO-INDA
PLANS EN REFERENCE



IFPEN- Energies nouvelles - Etablissement de Lyon
Rond-point de l'échangeur de Solaize - BP 3
69360 Solaize



Phase DOSSIER DE CONSULTATION (DCE)

AMENAGEMENT D'UN HALL PETIT PILOTE DANS LE BATIMENT MORDENITE AU R+1

Maître d'Ouvrage :		IFP ENERGIES NOUVELLES – ETABLISSEMENT DE LYON	
		Rond-point de l'échangeur de Solaize – BP 3 69360 SOLAIZE	

Architecte :		ID PLURIEL ARCHITECTURES	
		50 RUE RAULIN 69007 LYON	

Date	Ind	Modifications	Créé par	Vérifié par
01/07/2026	A	Première emission	HGM	LM
15/07/2026	B	Mise à jour suite relecture MOA	PHF	LM

Phase DCE			
Lot N°	05	Maîtrise d'œuvre – Ingénierie TCE :	
Date	15/07/2026	BEMING Rhône-Alpes 39B rue de Marseille 69007 LYON Tel : 04 78 64 82 21	
Echelle	1/50	FLUIDES SPECIAUX	
N° Affaire	RA 25238		
Doc. N°	FS 01	PLAN RESEAUX NIVEAU RDC	
Indice	B		