
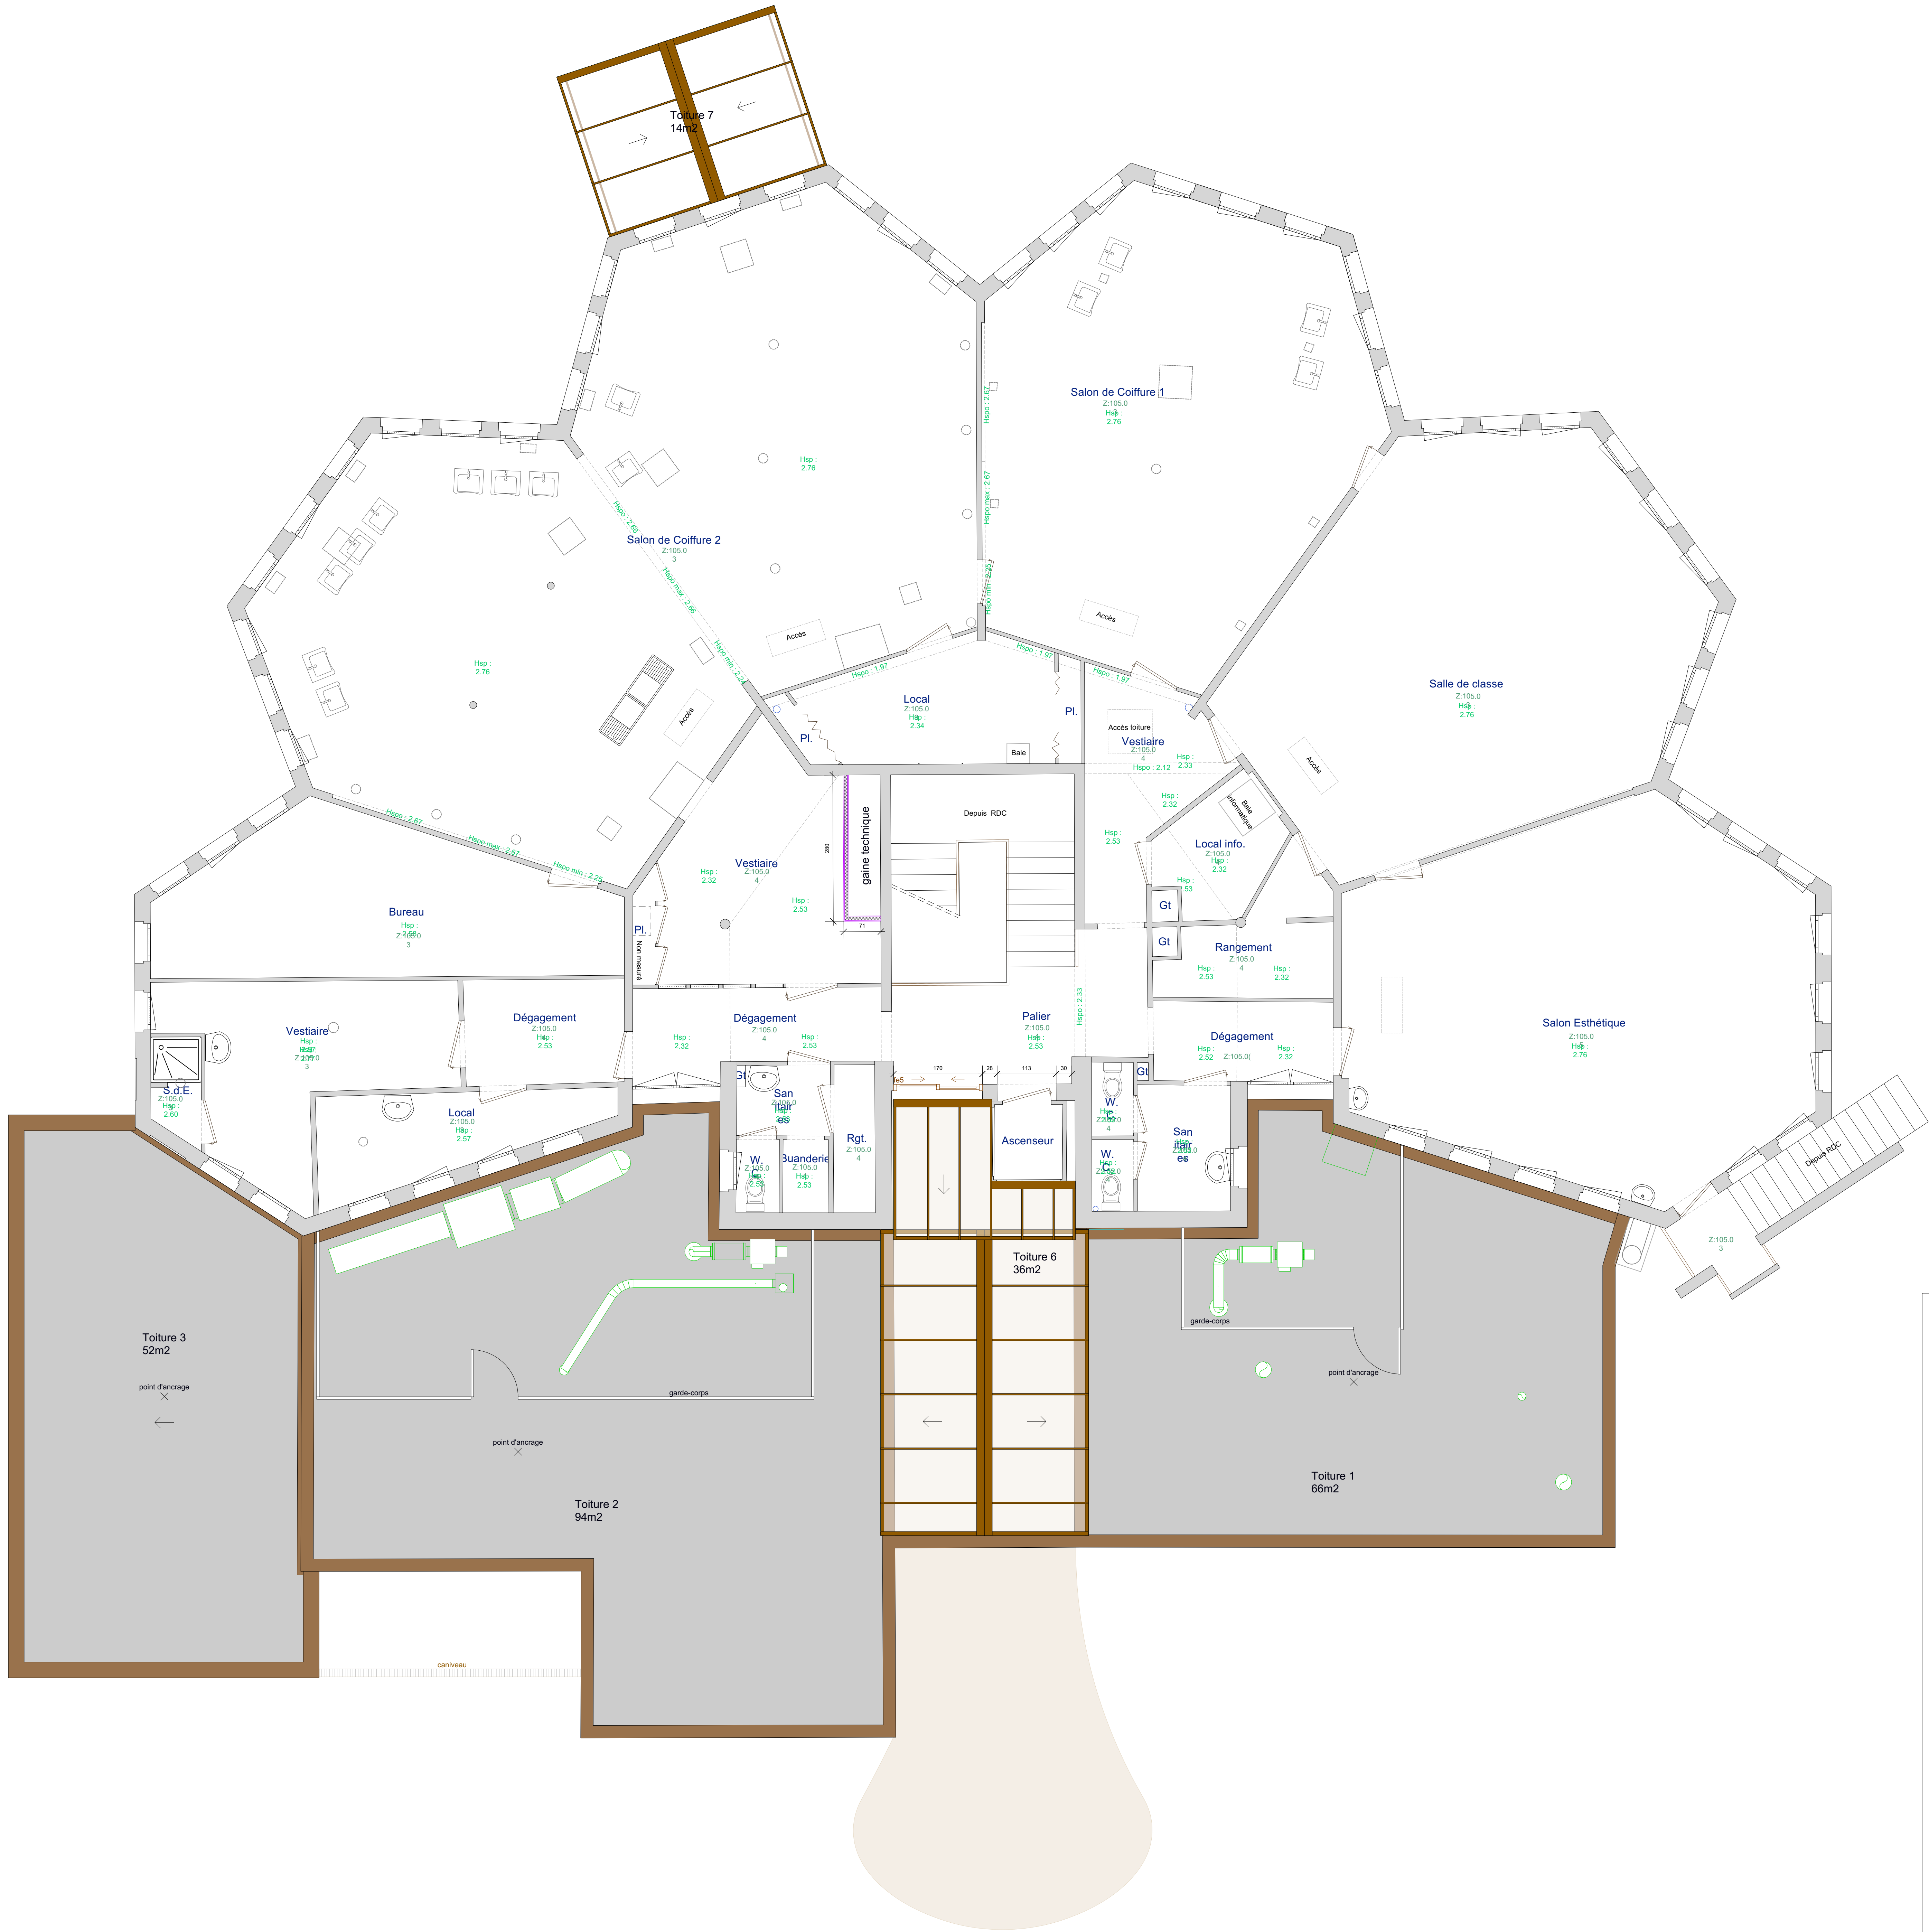


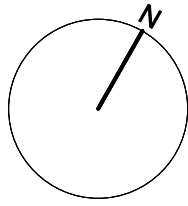

			Réhabilitation partielle du Site CMA FORMATION de Boulazac (24)
DCE	2	A	PLAN R+1
PHASE	PLAN	INDICE	
Jun 2026	Ech. 1:50		
MAITRE D'OUVRAGE			CMA Formation de Boulazac 16 avenue Henry Delus 24750 Boulazac Tel : 05 53 02 44 70 e-mail : -
ARCHITECTE mandataire			GADRAT Architectures & Ass. 2, rue des trois cornils 33000 Bordeaux Tel: 09 75 78 11 55 e-mail : julien@gadrat-architectures.com
BUREAUX D'ETUDE			CUISINORME CRITAIR CUISINE COLLECTIVE 21 rue Charzay 33 110 Le Bouscat Tel : 05 56 50 27 64 e-mail : contact@cuisinorme.com INTECH VRD, GO, STRUCTURE, CVC BP 124 Marsac dur Telle 24 051 Périgueux Tel : 05 53 54 57 09 e-mail : etudes@bentech.fr SEPIBAT COORDINATION OPC 1 place André Mearns 24 000 Périgueux Tel : 05 53 54 37 47 - 06 08 25 55 88 e-mail : contact@sepibat24.fr
BUREAU DE CONTROLE			APAVE SUD EUROPE Avenue de Lussac 33 370 Artigues près Bordeaux Tel : 05 56 77 27 06 e-mail : jonathan.leymarie@apave.com
COORDONATEUR SPS			APAVE SUD EUROPE Avenue de Lussac 33 370 Artigues près Bordeaux Tel : 05 56 77 27 06 e-mail : eric.pinglot@apave.com
DATE	INDICE	MODIFICATIONS	