


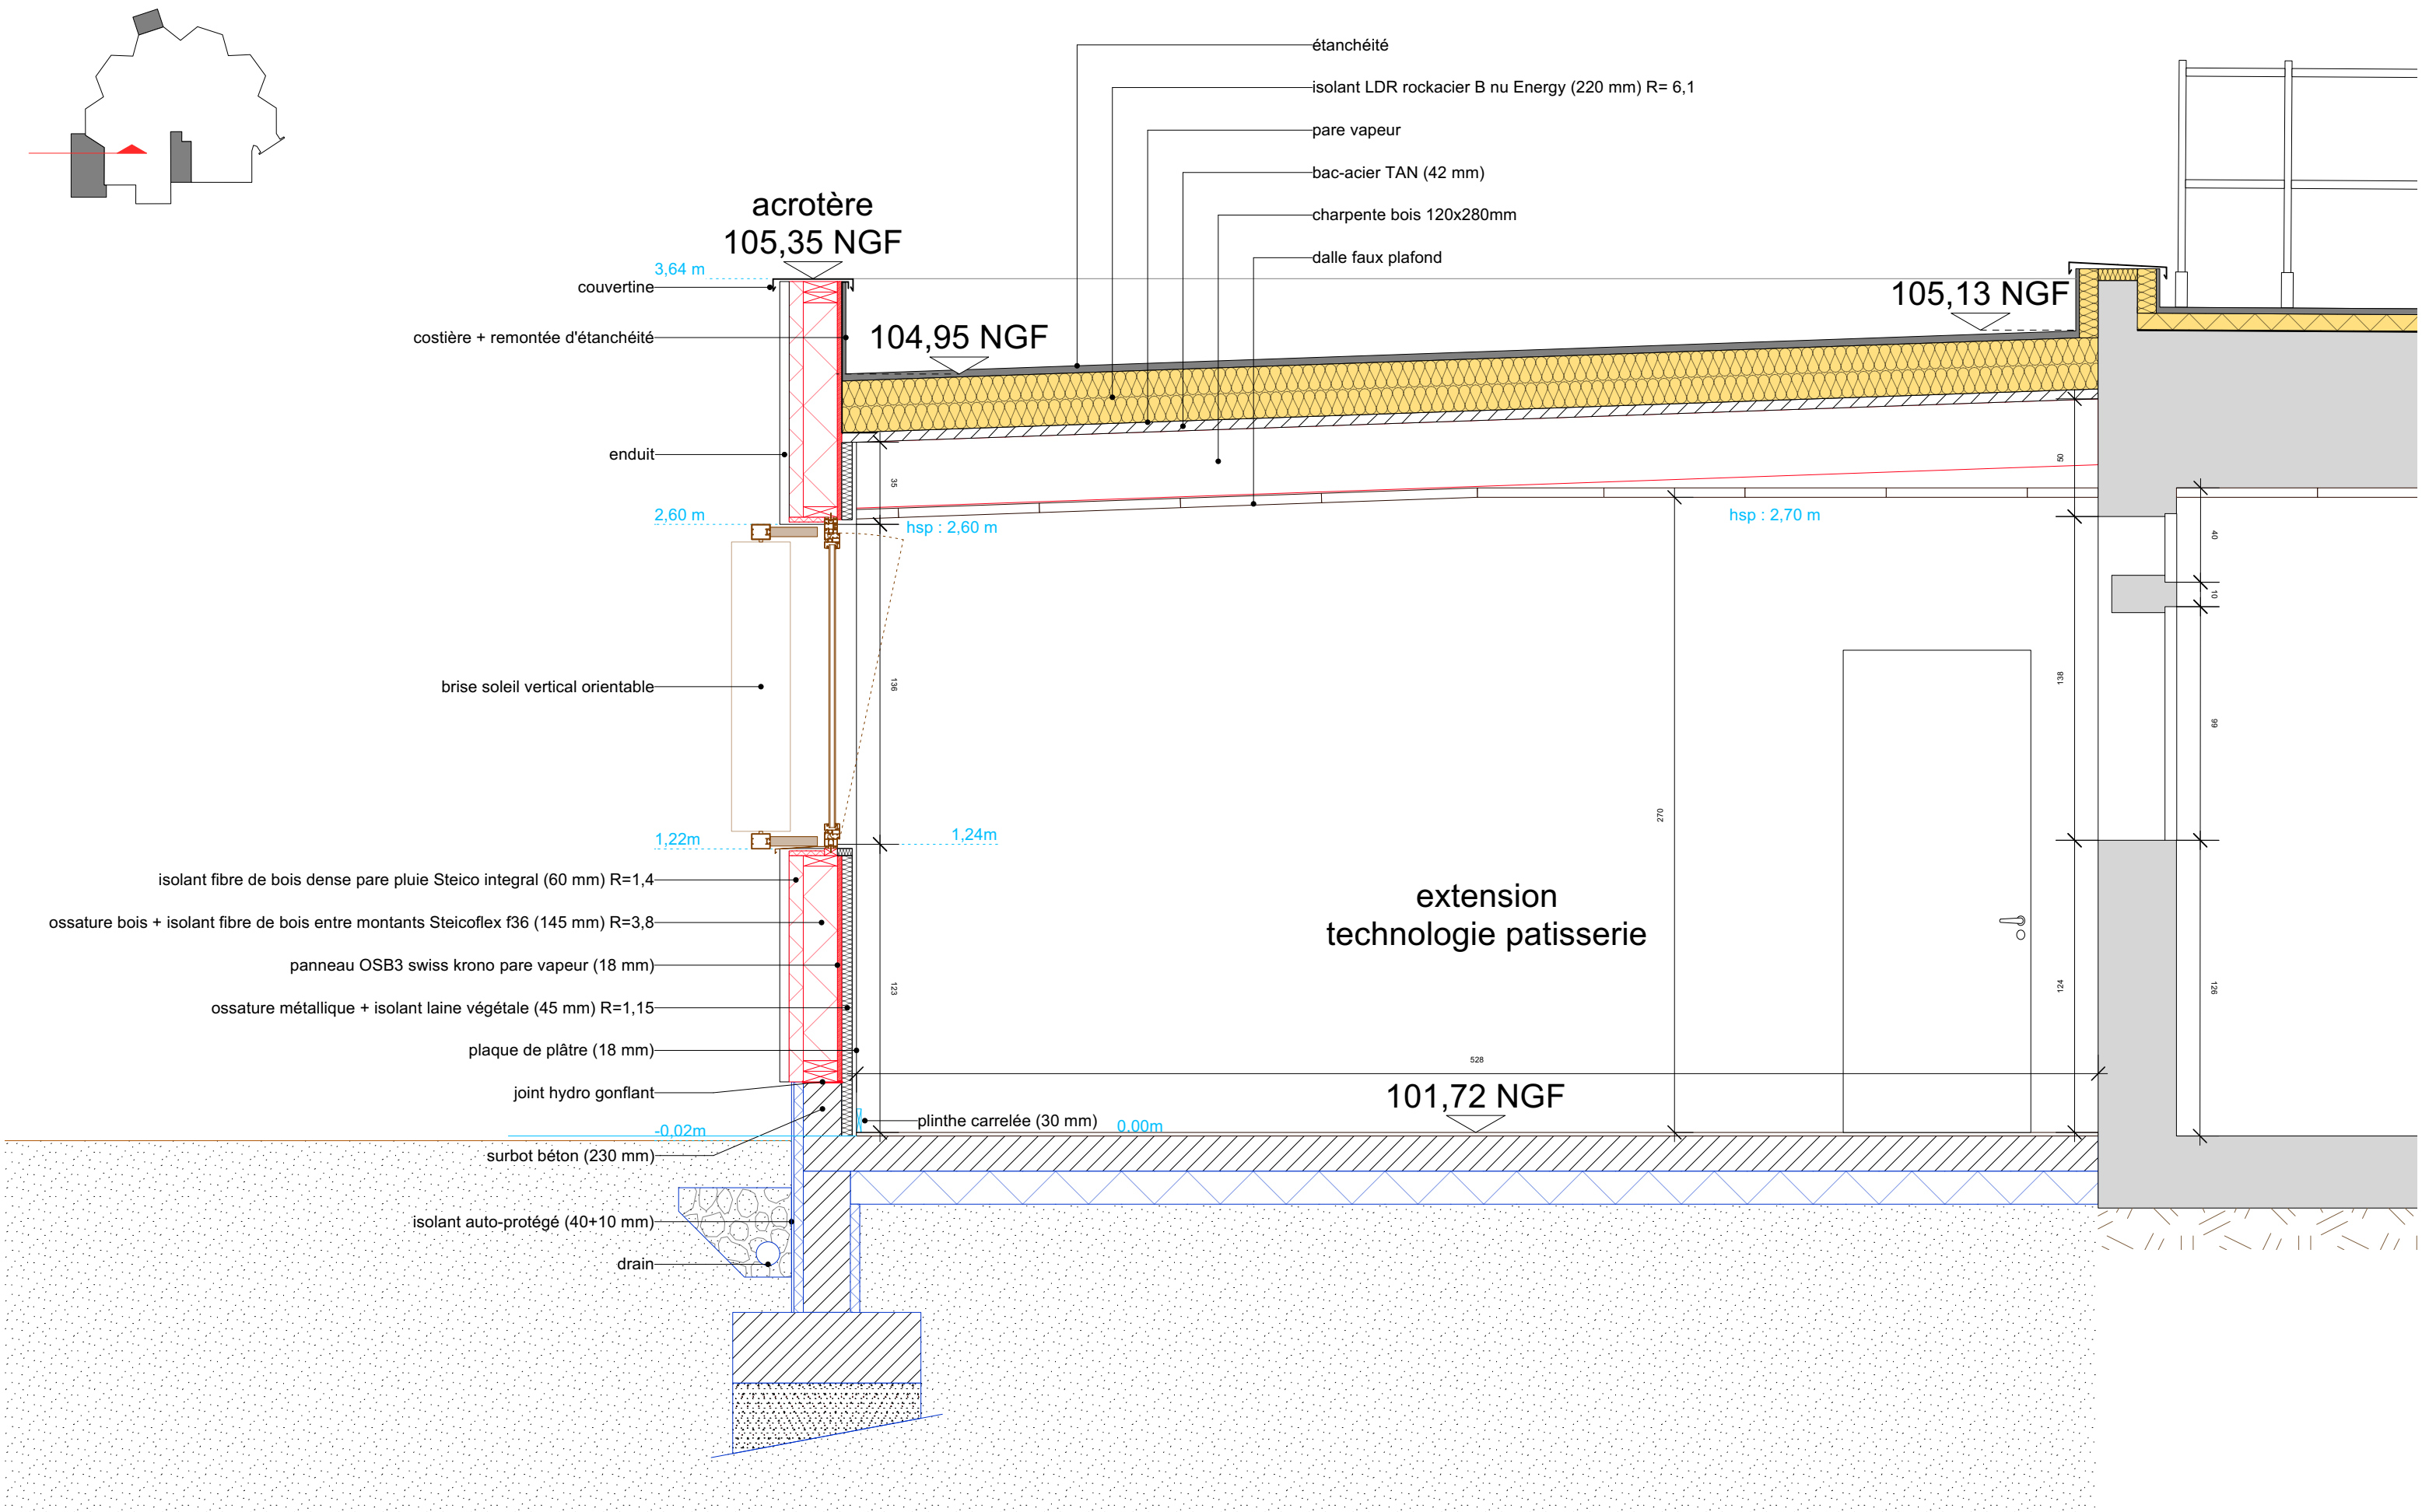

Réhabilitation partielle du Site CMA FORMATION de Boulazac (24)	DCE	COUPE D	11	A	Juin 2026	1:25
	PHASE	DETAIL	PLAN	INDICE	DATE	ECHELLE
CMA Formation de Boulazac 16 avenue Henry Deluc 24750 Boulazac tel : 05 53 02 44 70 e-mail :		GADRAT Architecture & Associés 2, rue des trois conils 33000 Bordeaux Tel: 09 75 78 11 55 e-mail : julien@gadrat-architectures.com				