



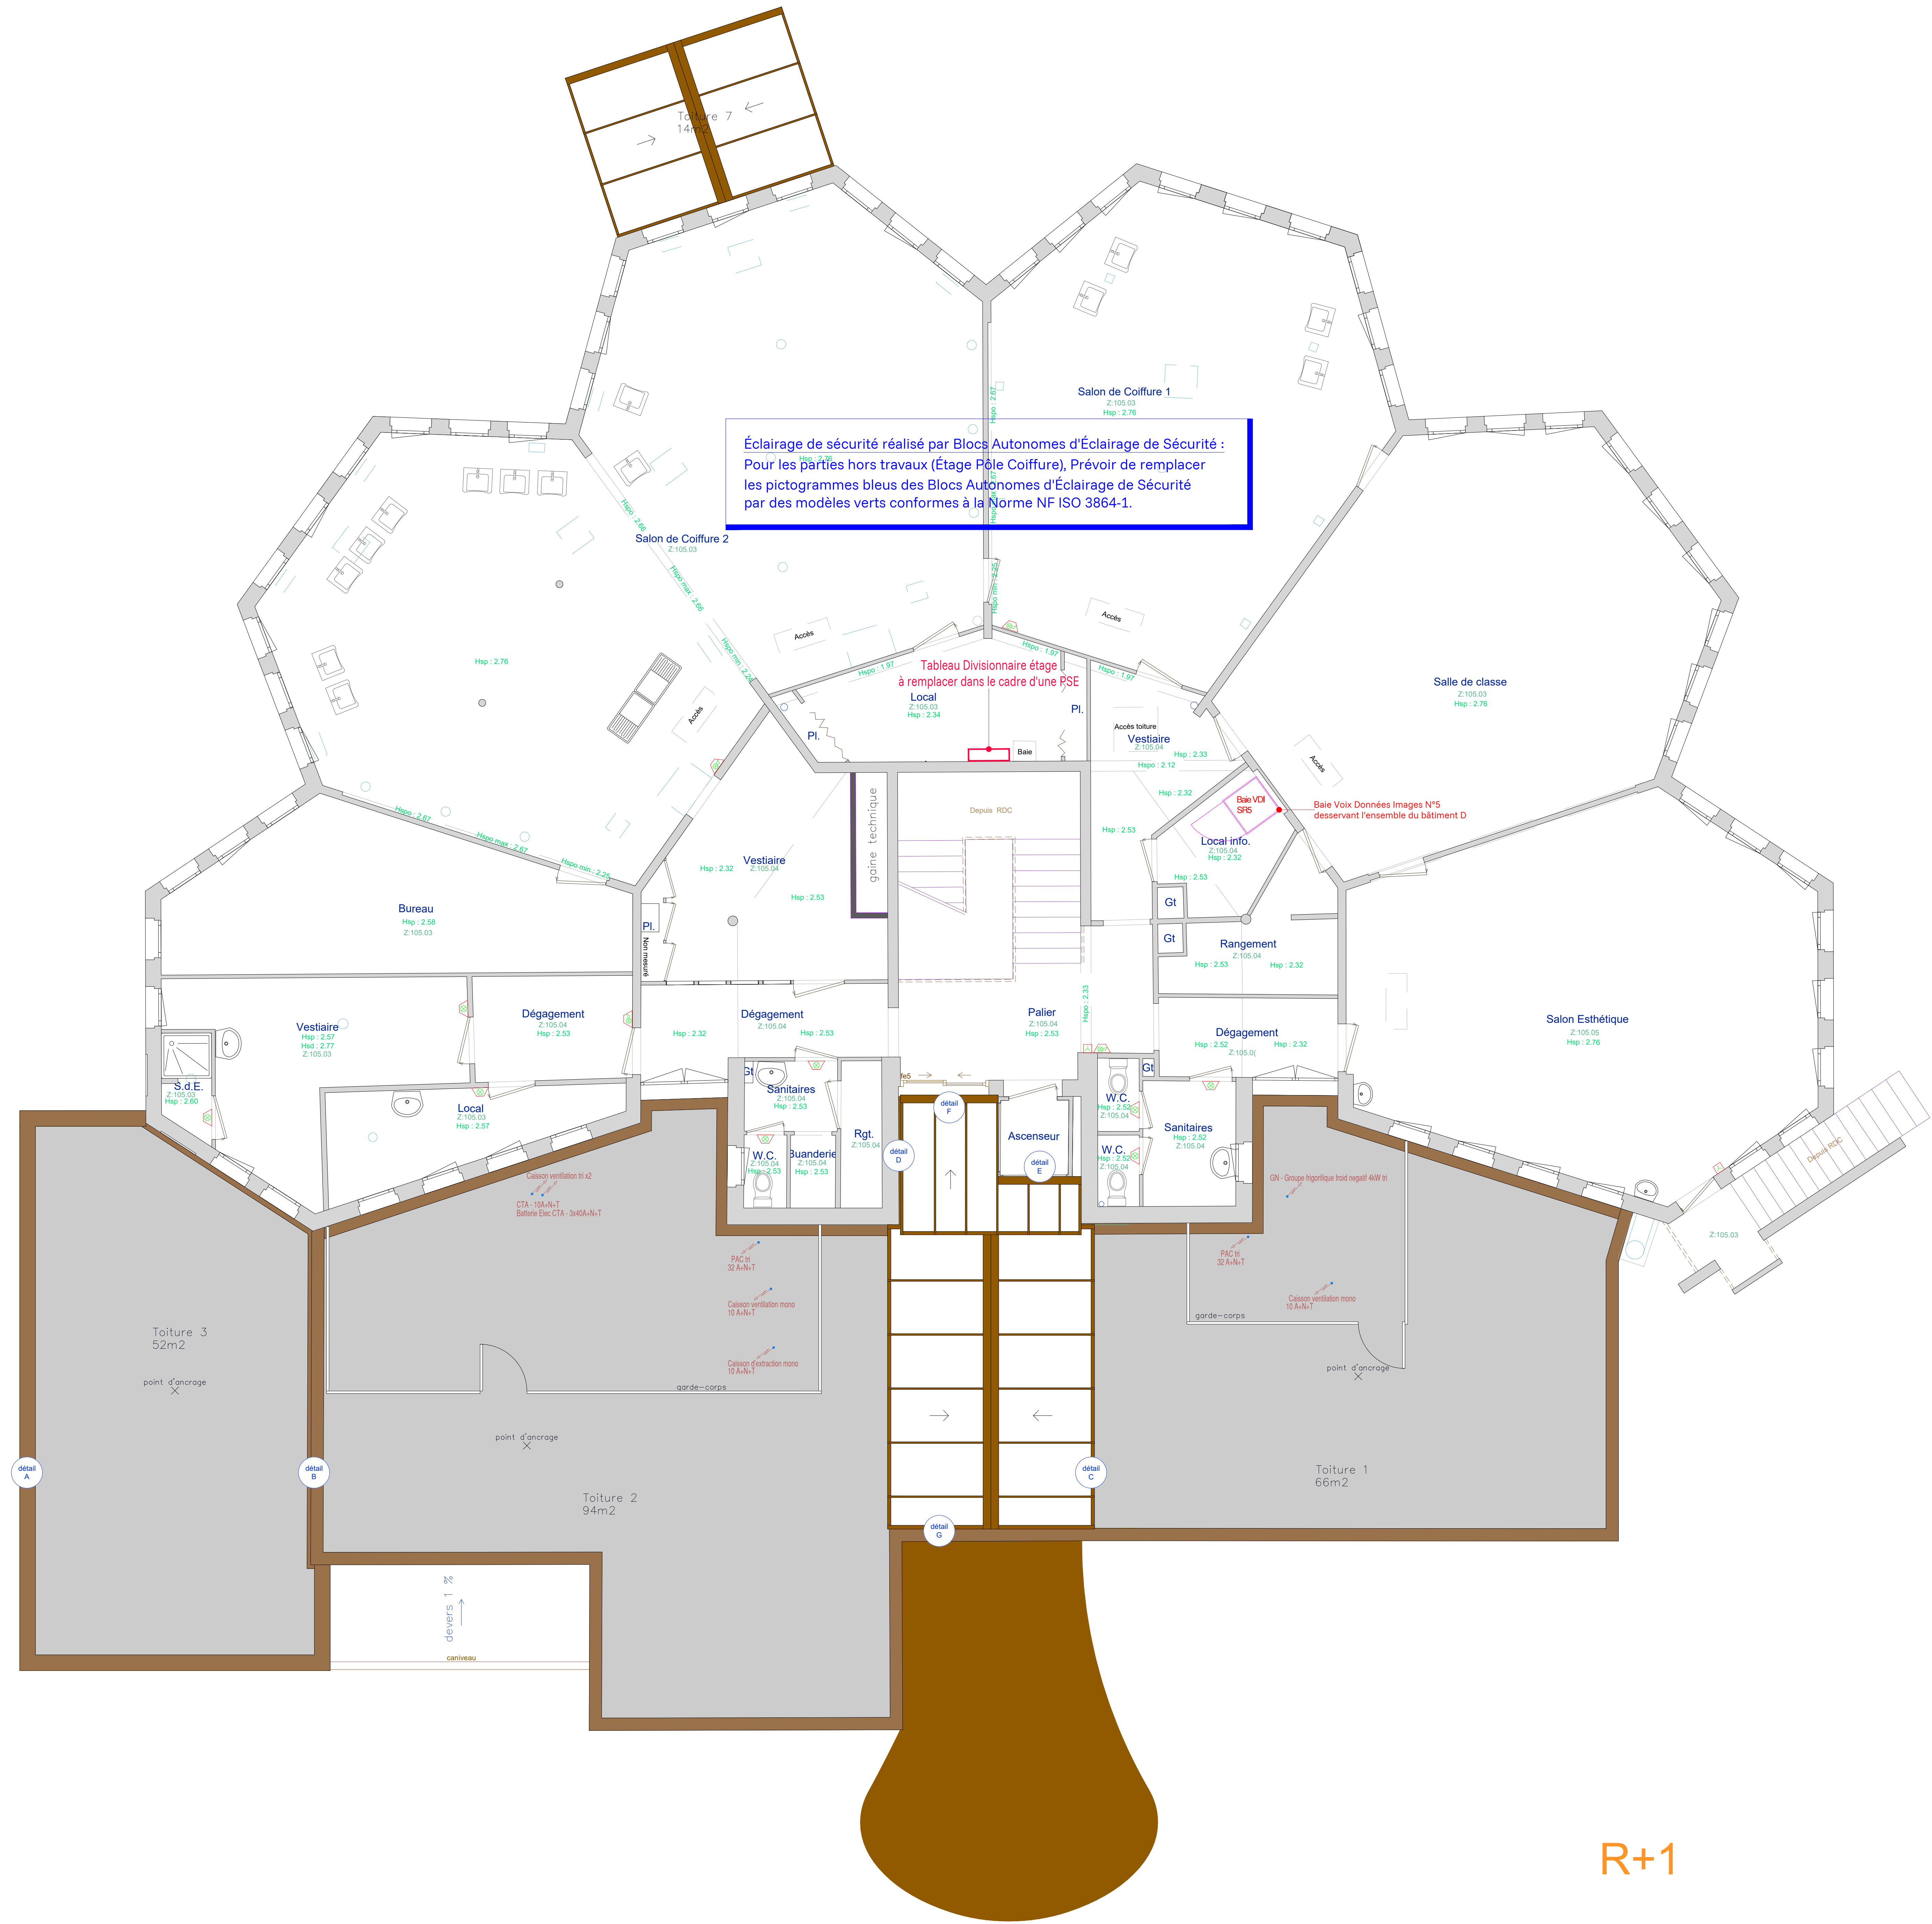

- LEGENDE COURANTS FORTS**
- Armoire de protections électriques
 - Alimentation électrique en attente de raccordement (compris protections)
 - Coupeur d'urgence Générale Basse Tension Réseau Normal
 - Coupeur d'urgence Ventilation
 - Coupeur d'urgence PC/IM sans froid avec collerette de protection
 - Liaison équipement/salle d'eau
 - Bouton poussoir encastré
 - Prise de courant 2P+T 16A encastrée
 - Simple allumage encastré IP55 K08
 - Vo et-vent encastré IP55 K08
 - Bouton poussoir encastré IP55 K08
 - Simple allumage salle IP55 K08
 - Bouton poussoir salle IP55 K08
 - Prise de courant 2P+T 16A encastrée IP55 K08
 - Prise de courant 2P+T 16A montage sur goulotte technique
 - Prise de courant 2P+T 16A IP55 K08 montage en saillie
 - Prise de courant 3P+N+T - fiche mâle HYPERA 16A IP65/55 K09
 - Sortie de câble IP55 K08
 - Canalisations préfabriquées "Canalis Schneider Electric" SLN-PE 63A dédiées à la distribution des prises de courant mobiles des Bts de travail induction Prévoir dépôts des locaux temporaires et repos des défilantes dans le laboratoire pilloserie
 - Interrupteur de position (porte) pour commande d'éclairage chambre froide négative
 - Détecteur de mouvement pour commande d'éclairage (de portes adaptées)
 - Détecteur de mouvement 360° pour commande d'éclairage (de portes adaptées)
- LEGENDE APPARELS D'ÉCLAIRAGE**
- Type 56 Hublot LED évier IP55 K08 à détection de présence intégrée
 - Type 57 Luminaire LED encastré évier IP54 classe II
 - Type 89 Luminaire LED encastré IP40
 - Type 110 Luminaire LED encastré évier
 - Type 111 Luminaire LED encastré évier UGR<19
 - Type 112 Luminaire LED encastré évier Asymétrique
 - Type 206 Réglette LED évier IP55 K08
 - Type 213 Tube LED IP68 IK10 pour ambiance très basse température (Ch.Fr.négative)
 - Type 354 Tube LED IP68 IK10
- LEGENDE ÉCLAIRAGE DE SÉCURITÉ**
- Bloc Autonome d'Éclairage de Sécurité d'évacuation 45lm/1h
 - Bloc Autonome d'Éclairage de Sécurité d'évacuation 45lm/1h (IP IK renforcés)
 - Bloc Autonome Portable d'intervention (BAP)
- LEGENDE ÉQUIPEMENT D'ALARME INCENDIE**
- Tableau d'alarme incendie type 4
 - Détecteur Murail d'alarme incendie (DM)
 - Détecteur Murail d'alarme incendie avec KI détachable IP55
 - Diffuseur linéaire d'alarme incendie
 - Diffuseur sonore d'alarme incendie avec avertisseur lumineux
- LEGENDE VOI**
- Point d'accès RJ45 cat. 6a montage en saillie en plénum pour Bonne Wi-Fi
 - Point d'accès RJ45 cat. 6a montage en saillie IP55
 - Point d'accès RJ45 cat. 6a sur goulotte technique
 - Prise HDMI type A IP55 K08 montage en saillie
 - Point d'accès RJ45 cat. 6a encastré ou modulaire en armoire
 - Prise HDMI type A encastrée ou sur boîtier apparent
 - Prise HDMI type A encastrée ou sur goulotte technique
- LEGENDE PRINCIPES DE DISTRIBUTION**
- Goulotte technique PVC verticale toute hauteur



PLAN
BUREAU D'ÉQUIPEMENT
1/50

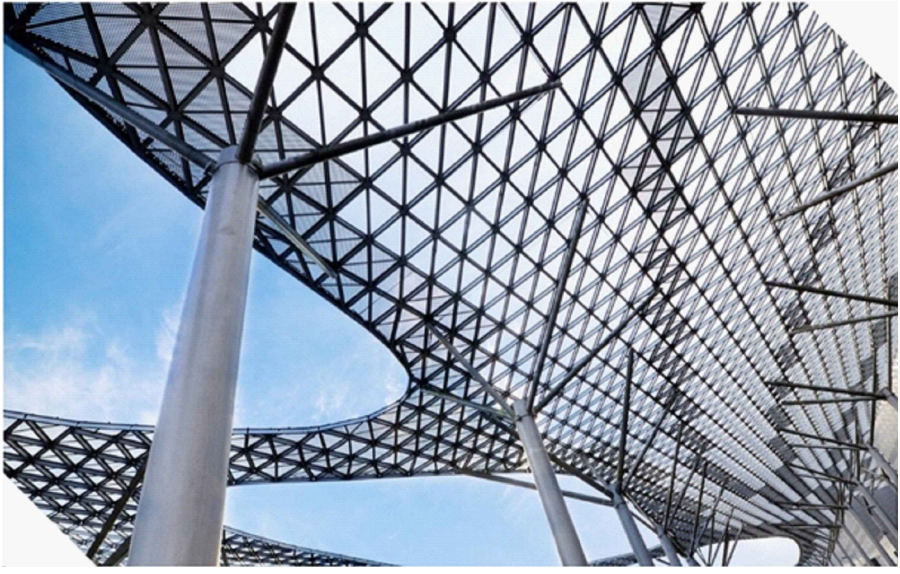

COMPOSITION DU GROUPEMENT :
/Architecte
GADRAT Architectures & Ass.
2, rue des trois coins
33000 BORDEAUX
Tel : 09 78 78 11 55
Mail : julien@gadrat-architectures.com
/BET Structure & fluides
INTECH
6, boulevard de Saltgourde
24430 MARSAC SUR L'ISLE
Tel : 05 53 54 57 09
Mail : accueil@intechn.fr
/Bureau de contrôle
APAVE SUD EUROPE
Avenue de l'usine
33370 ARTIGUES
Tel : 05 56 77 27 06
Mail : jonathan.lamy@apave.com
/Coordination OPC
SEPIBAT
1, place André Maurois
24000 PERIGUEUX
Tel : 05 53 54 37 47
Mail : contact@sepibat.fr

Réhabilitation partielle du site
CMA FORMATION de Boulazac
16, avenue Henri Deluc
24750 BOULAZAC ISLE MANOIRE
Lot Electricité CFC CFA
Maître d'ouvrage
CMAR Nouvelle Aquitaine
46, rue Général de Larminat
33000 BORDEAUX

PROJET
2025-173

PHASE
DCE

SPECIALITE
ELEC

NATURE
PLAN

NIVEAU
R+1

ZONE
-

NUMERO
ELEC-02

INDICE
B

R+1