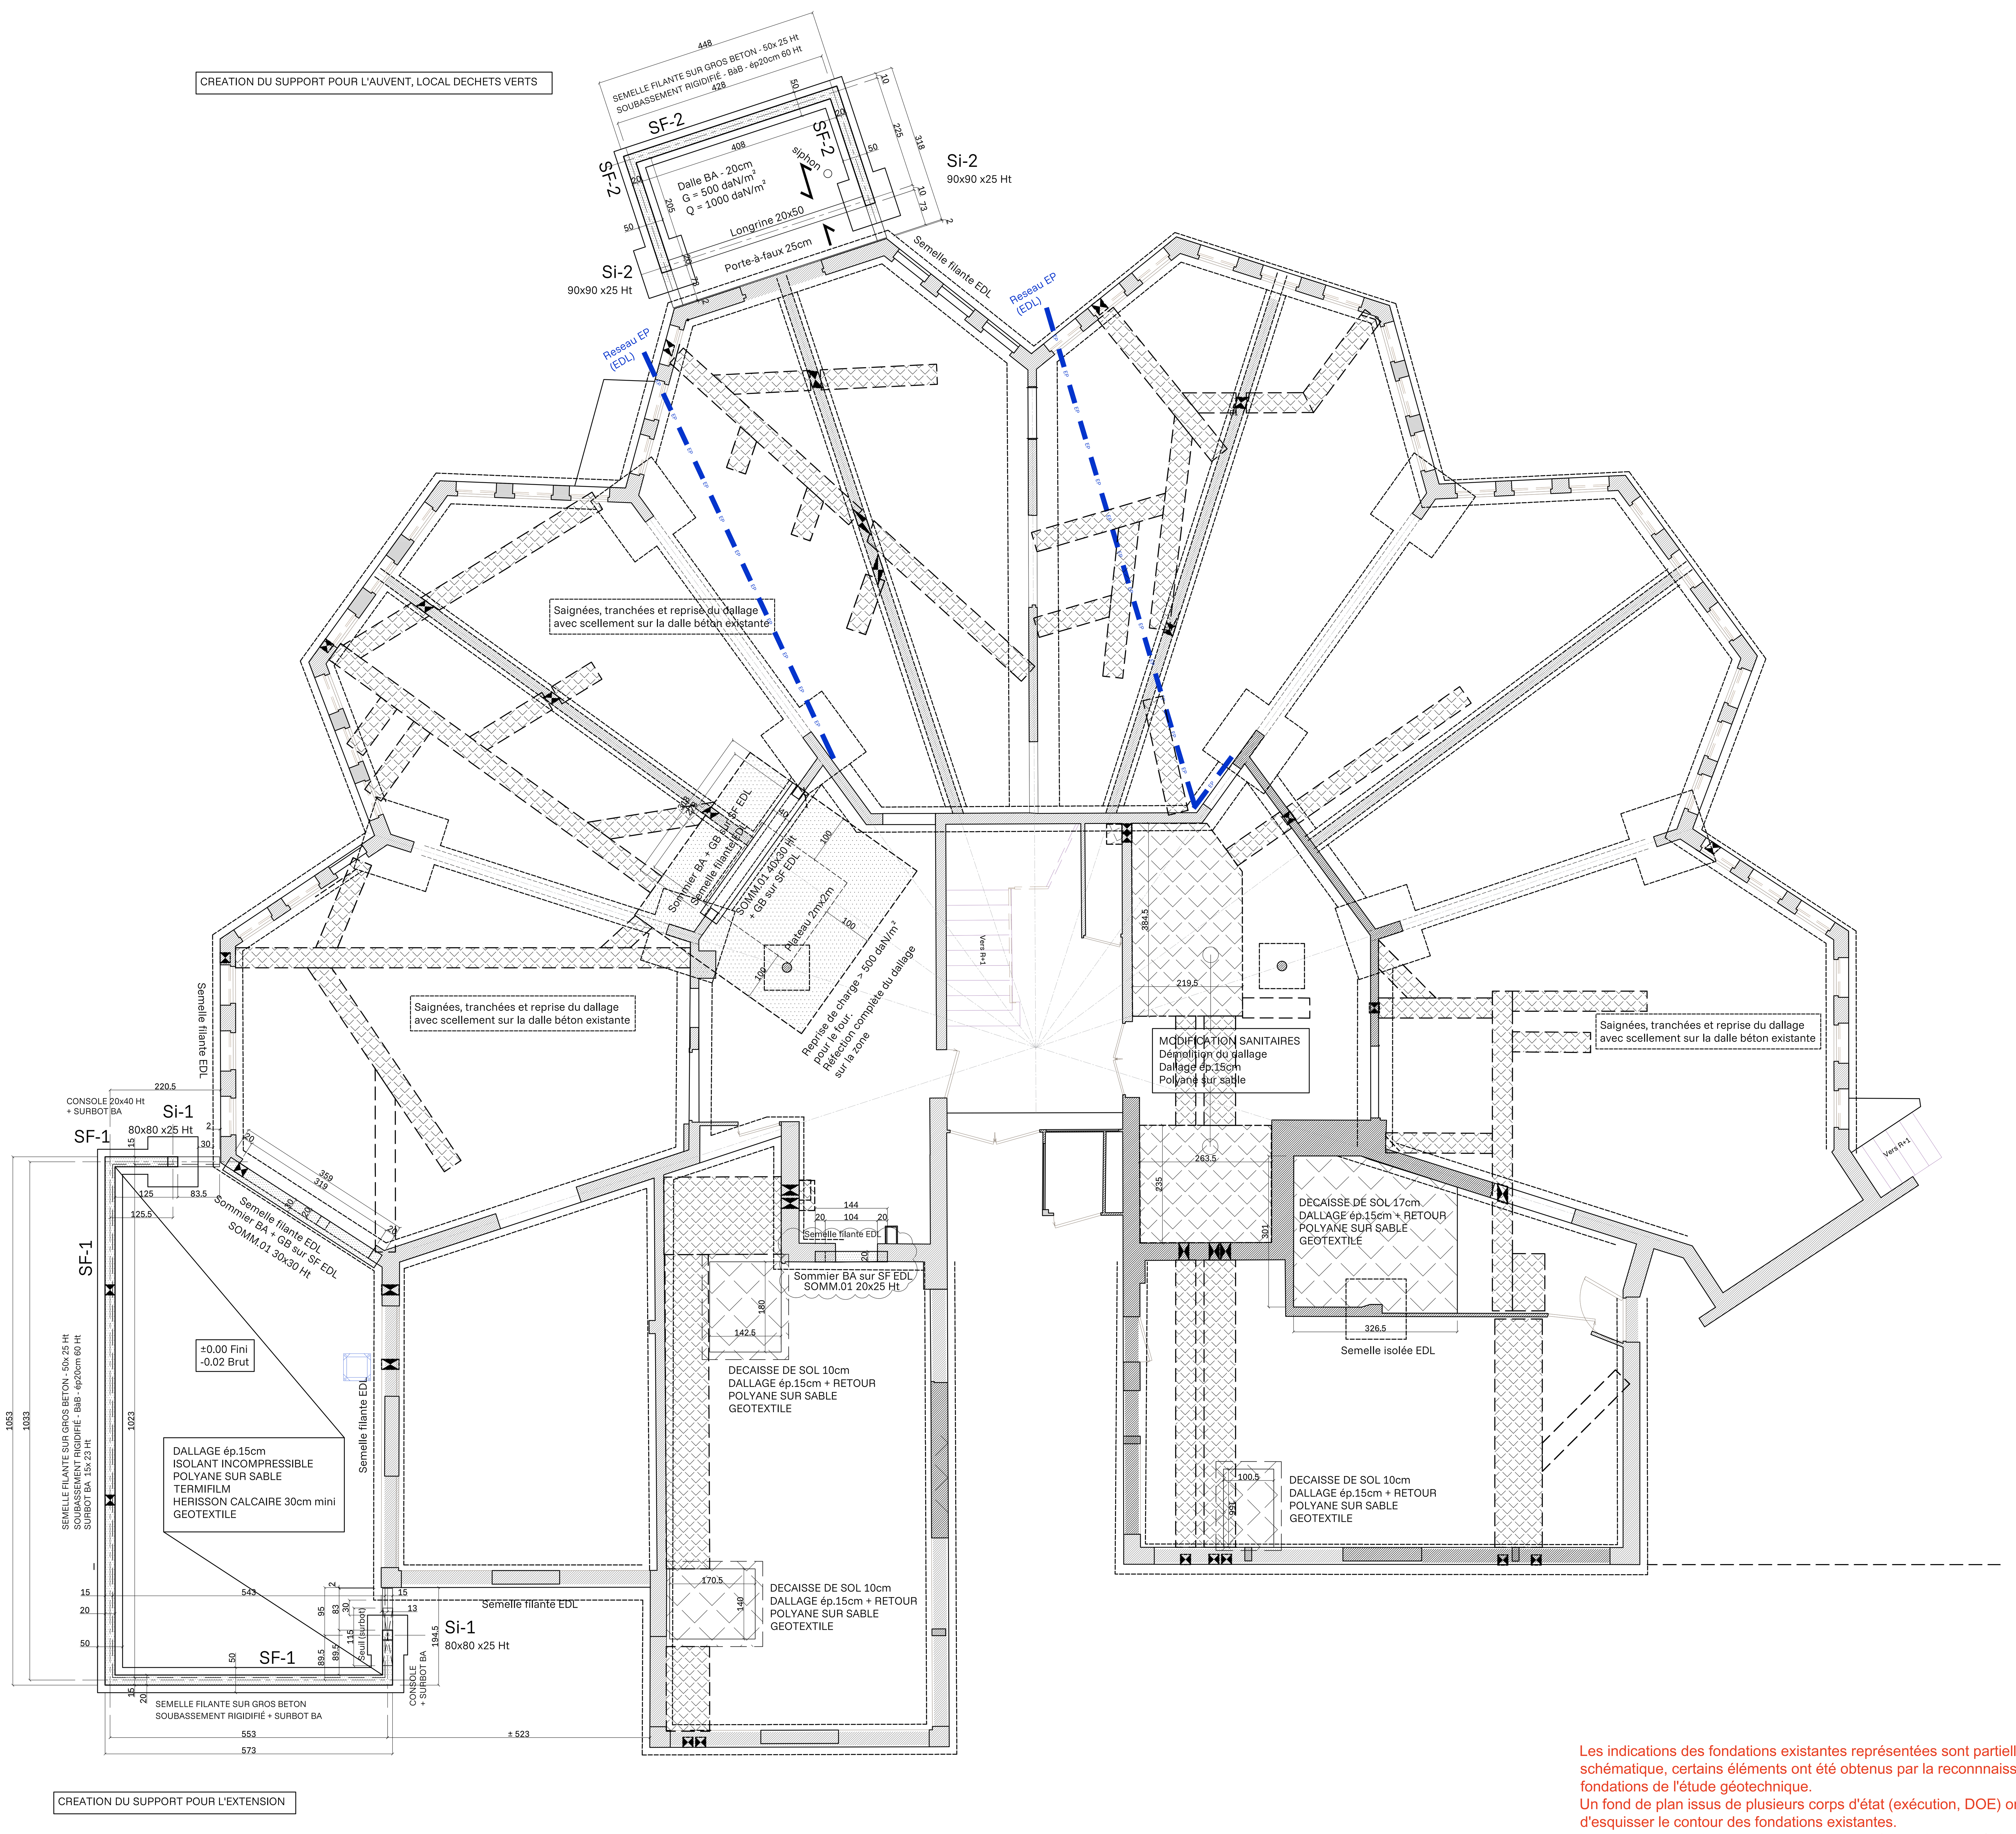

Les indications des fondations existantes représentées sont partiellement schématique, certains éléments ont été obtenus par la reconnaissance de fondations de l'étude géotechnique.
Un fond de plan issus de plusieurs corps d'état (exécution, DOE) ont permis d'esquisser le contour des fondations existantes.
Les travaux au droit de ces ouvrages devront faire l'objet de vérification en début d'opération.

AC	acrotère
cf	Contre flèche
Co	corbeau
JD	joint de dilatation
JS	joint sec
Lg	longrine
N	poutre
NA	poutre allège
P	poteau
PV	poutre voile
cv	chaînage vertical
ch	chaînage horizontal
Sf	semelle filante
Si	semelle isolée
AS	arase supérieure
VR	volet roulant
BN	bande noyée
Mp	micro-pieux
Som	sommier

RÉFÉRENCE PROJET :

±0,00= 101.72 NGF

ACIERS :

Selon les normes NF A35-080-1 et NF A35-080-2
Qualité des aciers : Fe E500
Acier Doux : Fe E235MPa
Enrobage : 3,0cm
Recouvrements : 50Ø

BÉTON - Selon NF EN 206-1 :

Béton : XC2 _ C25/30
Cnom = 3.0 cm

HYPOTHÈSES GÉOTHECHNIQUES :

-Rapport d'étude géotechnique Optisol N°26 RD 190 - G2AVP
-Contrainte : 100 kPa ou 1 bar (aux ELS) q_{net} = 280 kPa
-Niveau d'assise :
ancrage de 20cm dans argiles sablo-graveleuses
encastrement minimum minimal de 1m dans le terrain aménagé

SÉCURITÉS DES ACIERS :

RESPECTER IMPERATIVEMENT LES ENROBAGES PREVUS SUR LES PLANS.
METTRE LES CALES EN QUANTITE SUFFISANTE SUR LA TOTALITE DES SURFACE COFFRÉES.

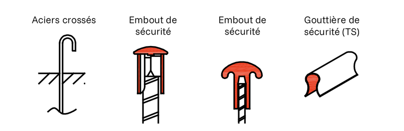

iNTECH BUREAU D'ÉTUDES TECHNIQUES

PLAN
FONDATIONS, DALLAGE, PLANCHER BAS PLANS ET COUPES

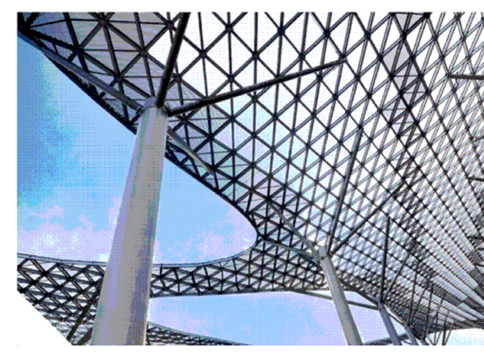

Réhabilitation partielle du Site
CMA FORMATION de Boulazac
16 Avenue Henri Deluc
24750 BOULAZAC ISLE MANOIRE

Lot 01 - VRD, Gros oeuvre, Démolition

Maître d'ouvrage
CMAR Nouvelle Aquitaine
46 Rue Général de Larminat
33000 BORDEAUX

COMPOSITION DU GROUPEMENT :

/Architecte mandataire
GADRAT Architectures & Ass.
2 Rue des trois conils
33000 BORDEAUX
Tél : 09 75 78 11 55
Mail : julien@gadrat-architectures.com

/BET Structure & fluides
INTECH
6 Boulevard de Saltgourde
24430 MARSAC SUR L'ISLE
Tél : 05 53 54 57 09
Mail : accueil@beintech.fr

/Bureau de contrôle
APAVE SUD EUROPE
Avenue de lussac
33370 Artigues près Bordeaux
Tél : 05 56 77 27 06
Mail : jonathan.leymarie@apave.com

/Coordination OPC
SEPIBAT
1, place André Maurois
24000 Périgueux
Tél : 05 53 54 37 47
Mail : contact@sepibat24.fr

Indice de diffusion	Date	Objet	Créé par	Vérifié par
B	01.07.2026	Elargissement d'un passage et modification des saignées au sol	RG	PV
A	18.06.2026	Phase DCE : Première diffusion	RG	PV

PROJET	PHASE	SPÉCIALITÉ	NATURE	NIVEAU	ZONE	NUMÉRO	INDICE
2025-173	DCE	GO	PLAN	BOULAZAC	CMA	001	B