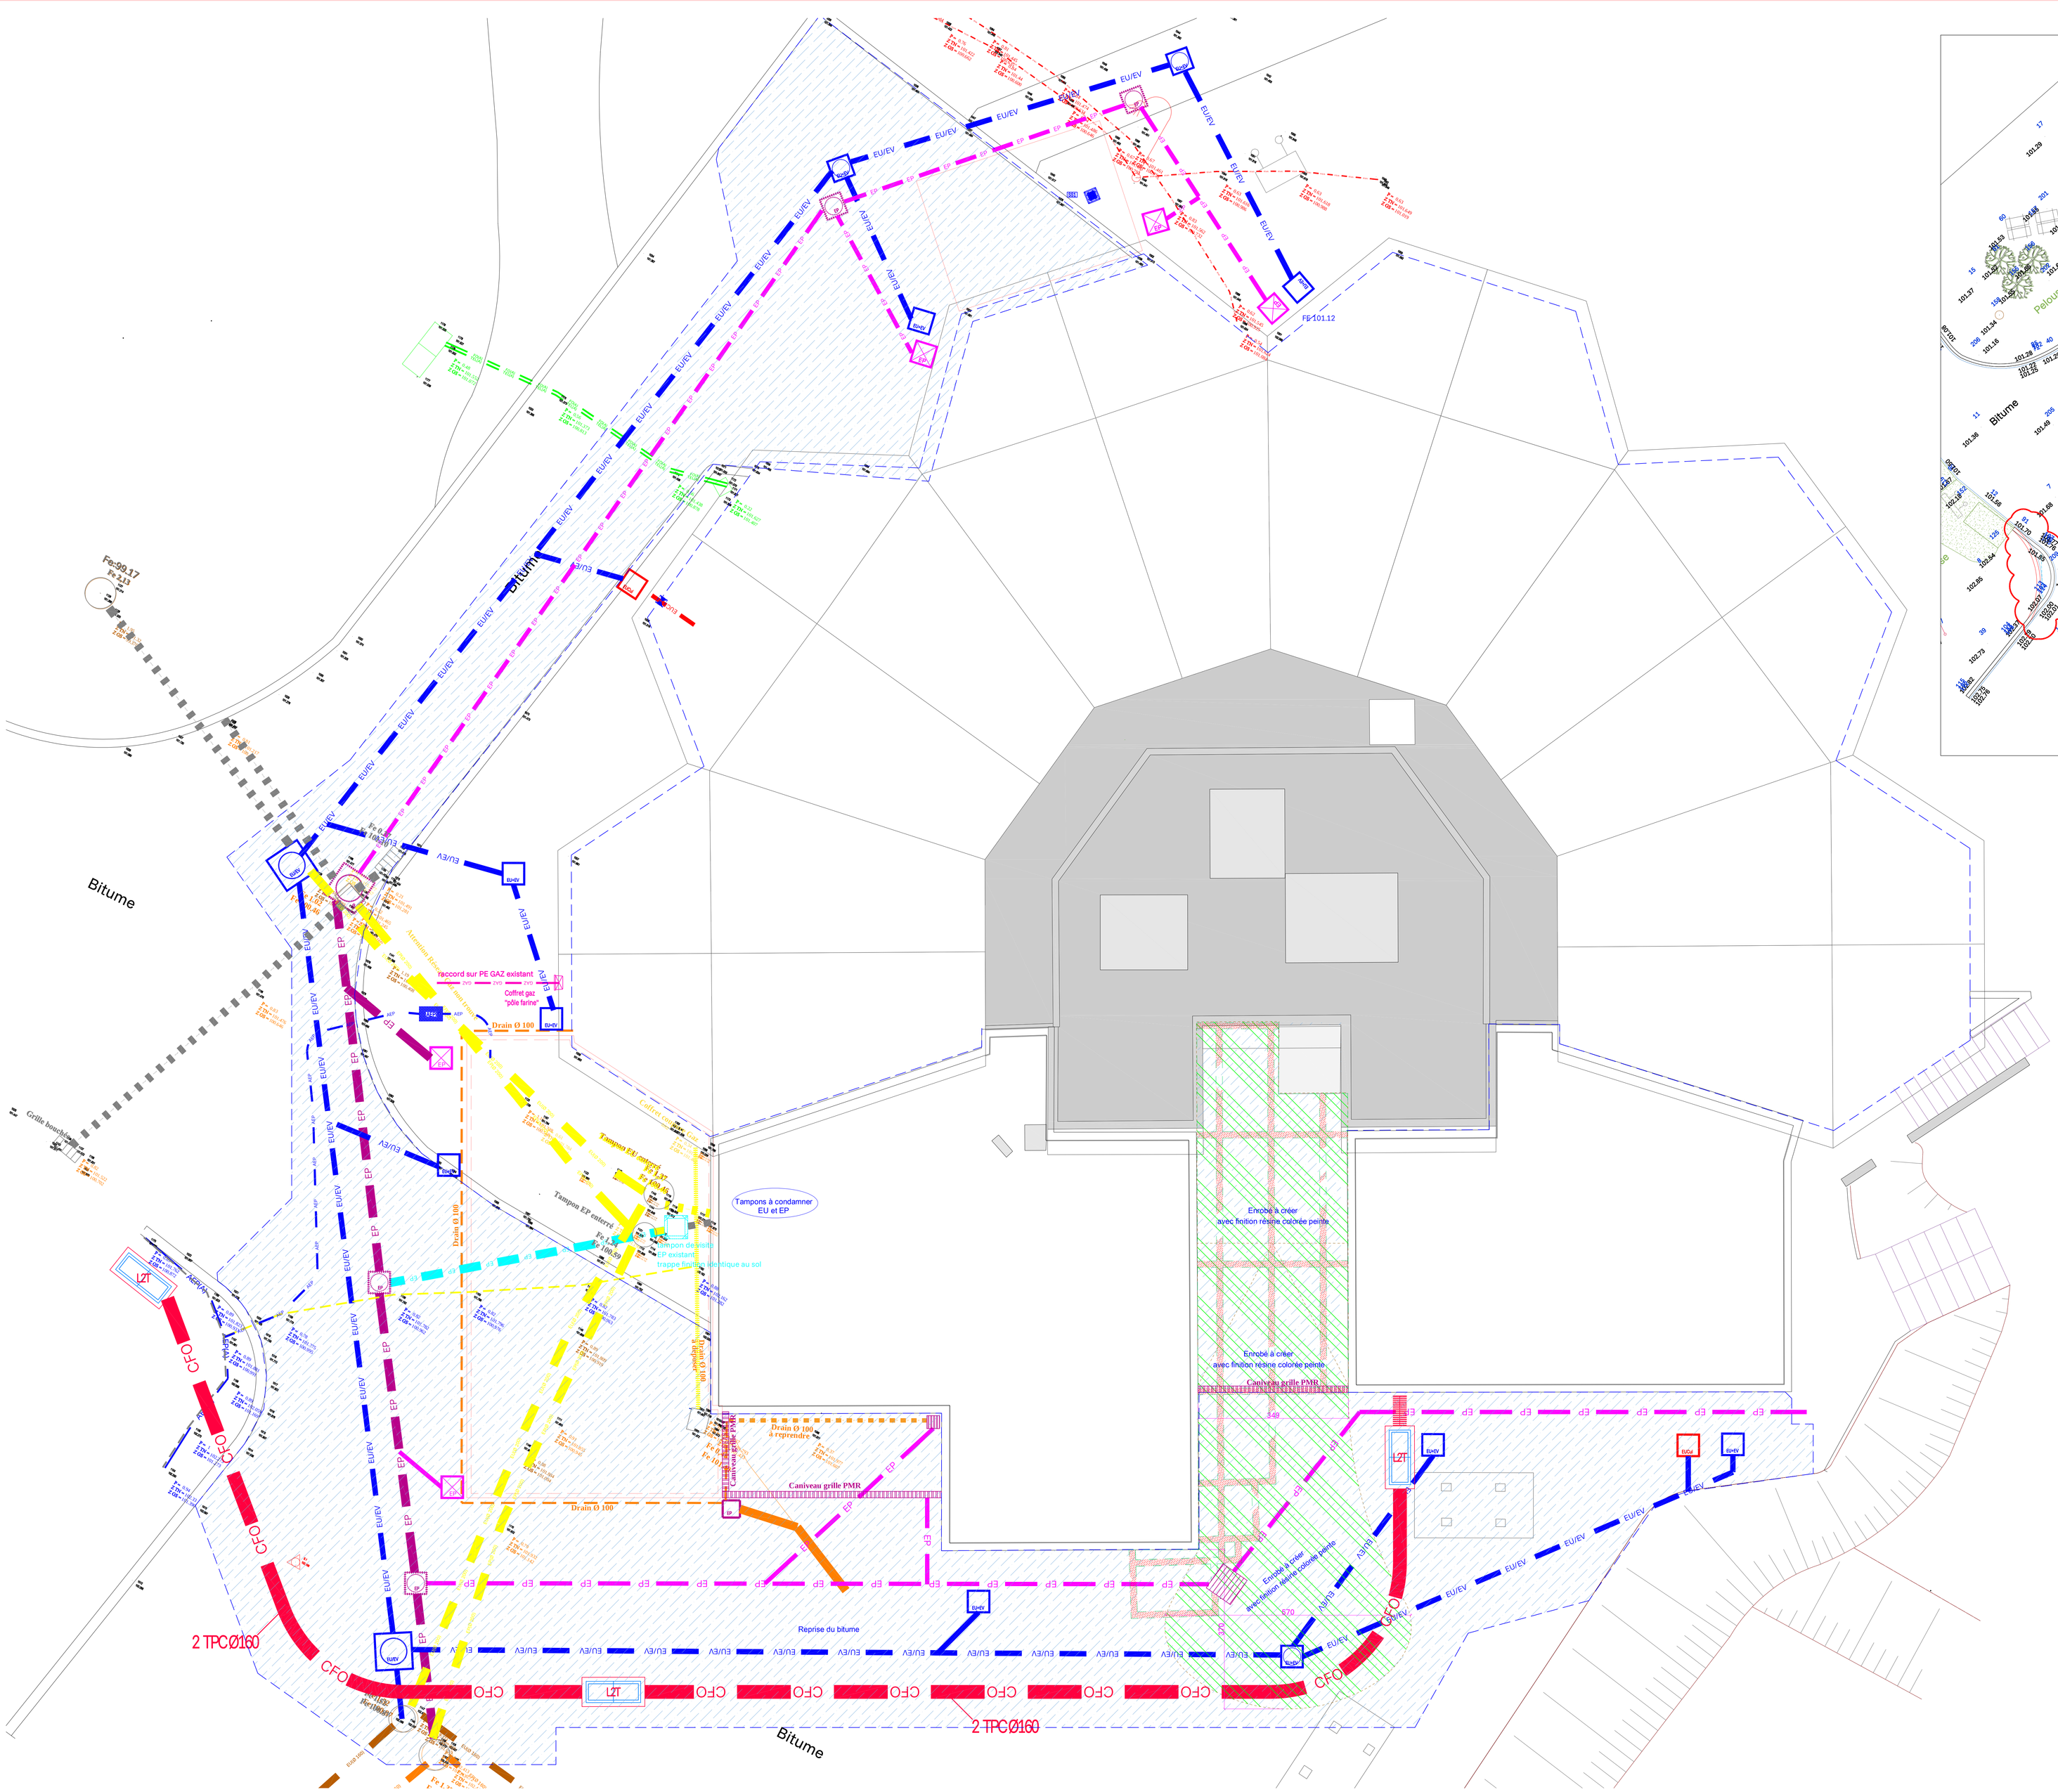

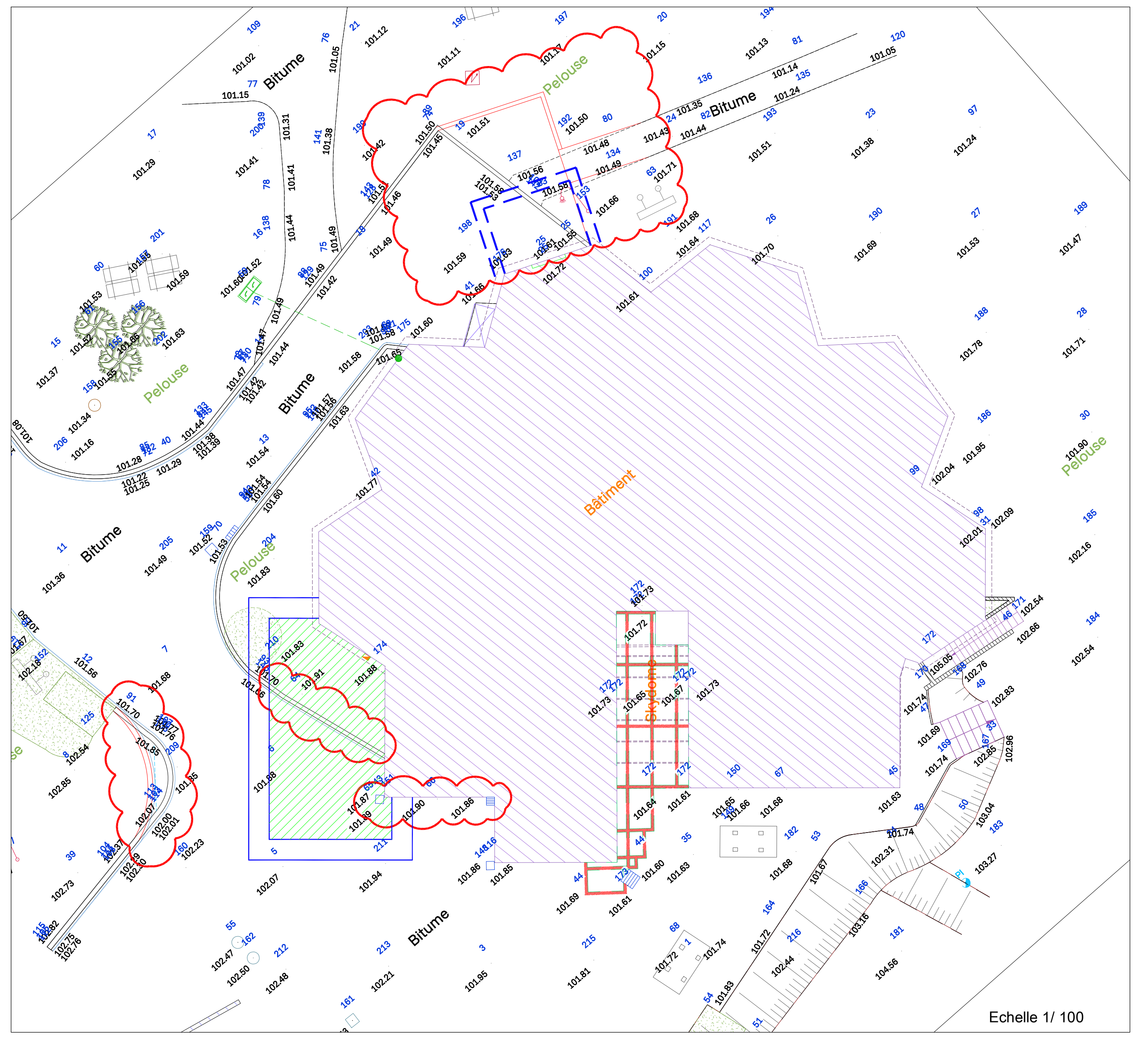

Surface comportant pavés et dalles de sol à déposer

Surface des enrobés modifiés/créés

Surface de la résine colorée appliquée sur enrobé

Echelle 1/ 50

PLAN
VRD - RESEAUX
AMENAGEMENT
PLANS

Réhabilitation partielle du Site
CMA FORMATION de Boulazac
16 Avenue Henri Deluc
24750 BOULAZAC ISLE MANOIRE

Lot 01 - VRD, Gros oeuvre, Démolition

Maître d'ouvrage
CMAR Nouvelle Aquitaine
46 Rue Général de Larminat
33000 BORDEAUX

COMPOSITION DU GROUPEMENT :

/Architecte mandataire
GADRAT Architectures & Ass.
2 Rue des trois conils
33000 BORDEAUX
Tél : 09 75 78 11 55
Mail : julien@gadrat-architectures.com

/BET Structure & fluides
INTECH
6 Boulevard de Saltgourde
24430 MARSAC SUR L'ISLE
Tél : 05 53 54 57 09
Mail : accueil@beintech.fr

/Bureau de contrôle
APAVE SUD EUROPE
Avenue de lussac
33370 Artigues près Bordeaux
Tél : 05 56 77 27 06
Mail : jonathan.leymarie@apave.com

/Coordination OPC
SEPIBAT
1, place André Maurois
24000 Périgueux
Tél : 05 53 54 27 47
Mail : contact@sepibat24.fr

Indice de diffusion	Date	Objet	Créé par	Vérifié par
B	01.07.2026	Aménagement du passage vers l'accès du bâtiment	RG	PV
A	18.06.2026	Phase DCE : Première diffusion	RG	PV

PROJET	PHASE	SPÉCIALITÉ	NATURE	NIVEAU	ZONE	NUMÉRO	INDICE
2025-173	DCE	GO	PLAN	BOULAZAC	CMA	004	B