


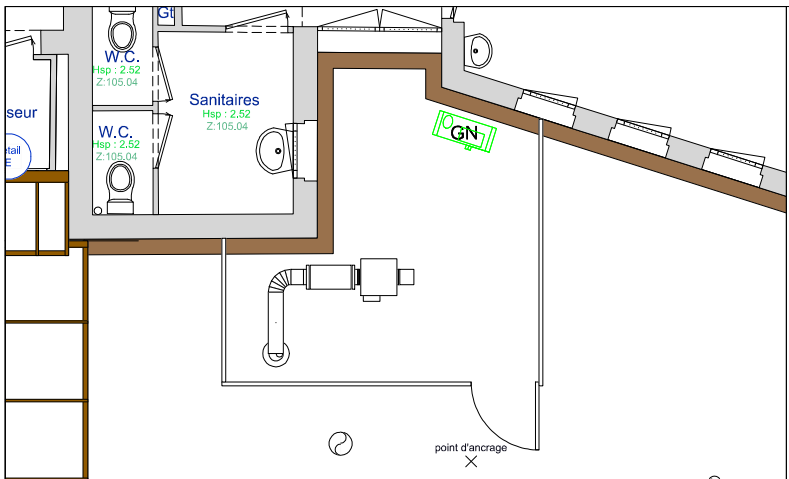


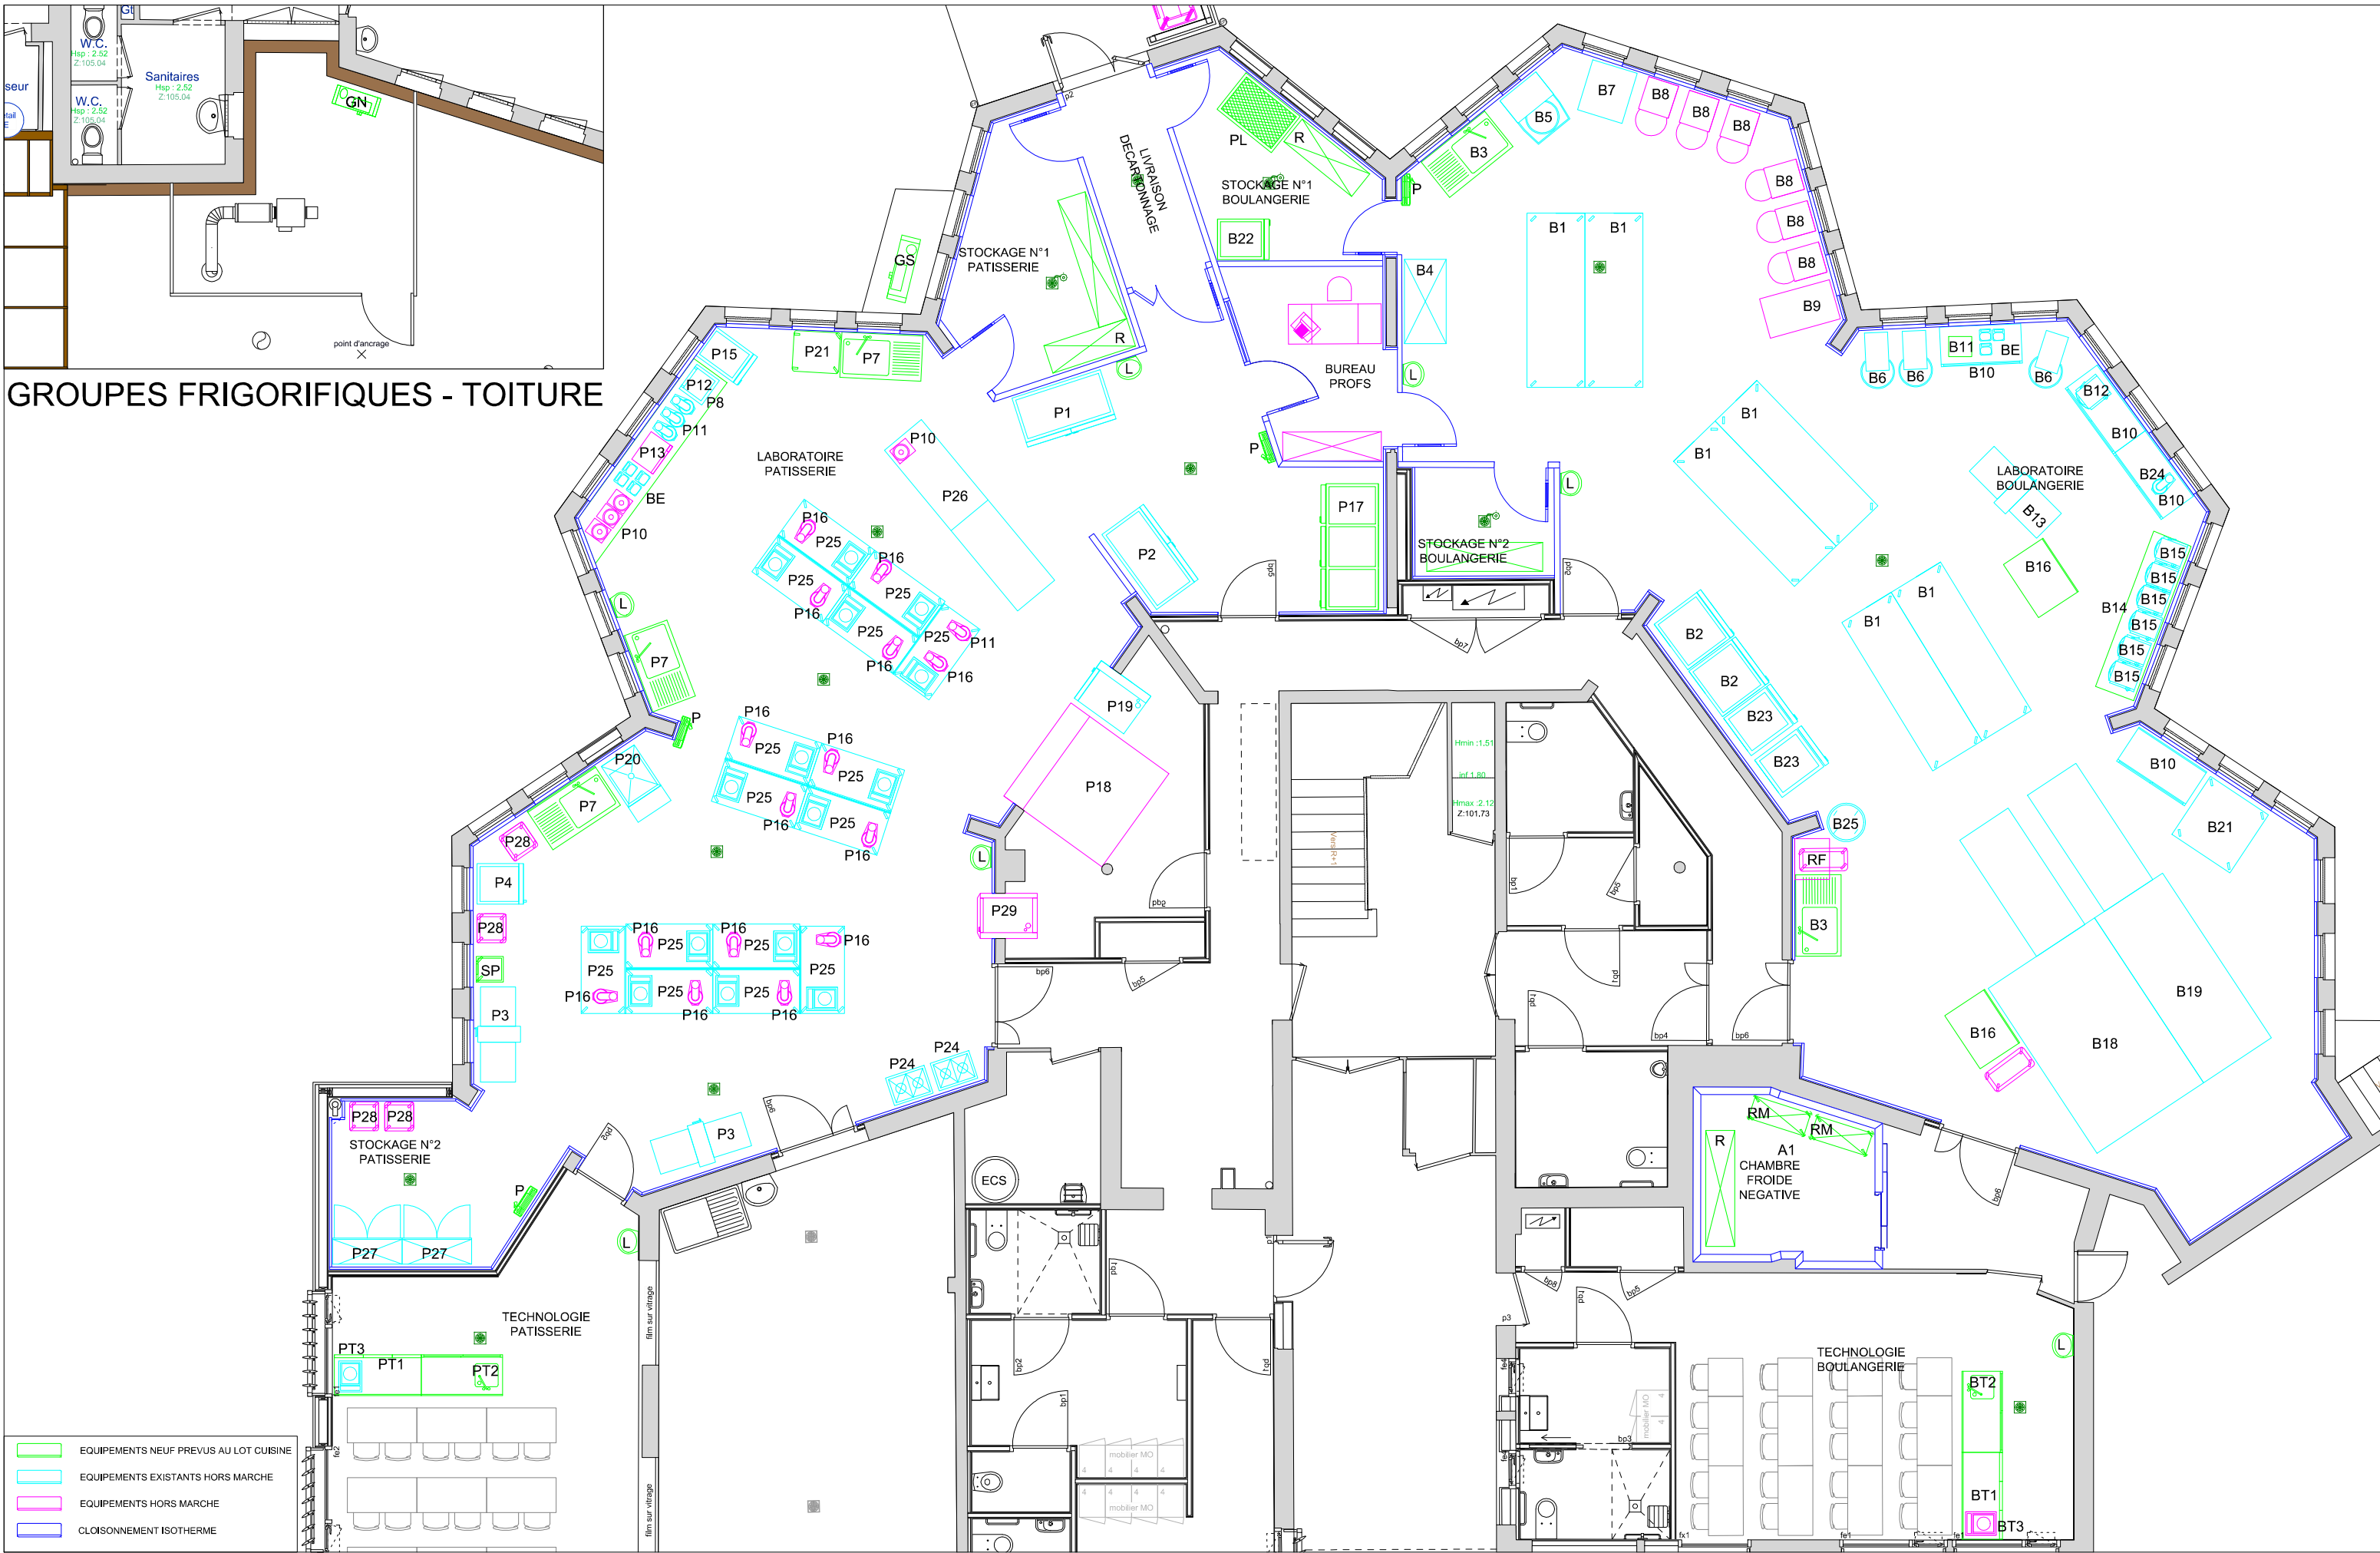

GROUPES FRIGORIFIQUES - TOITURE

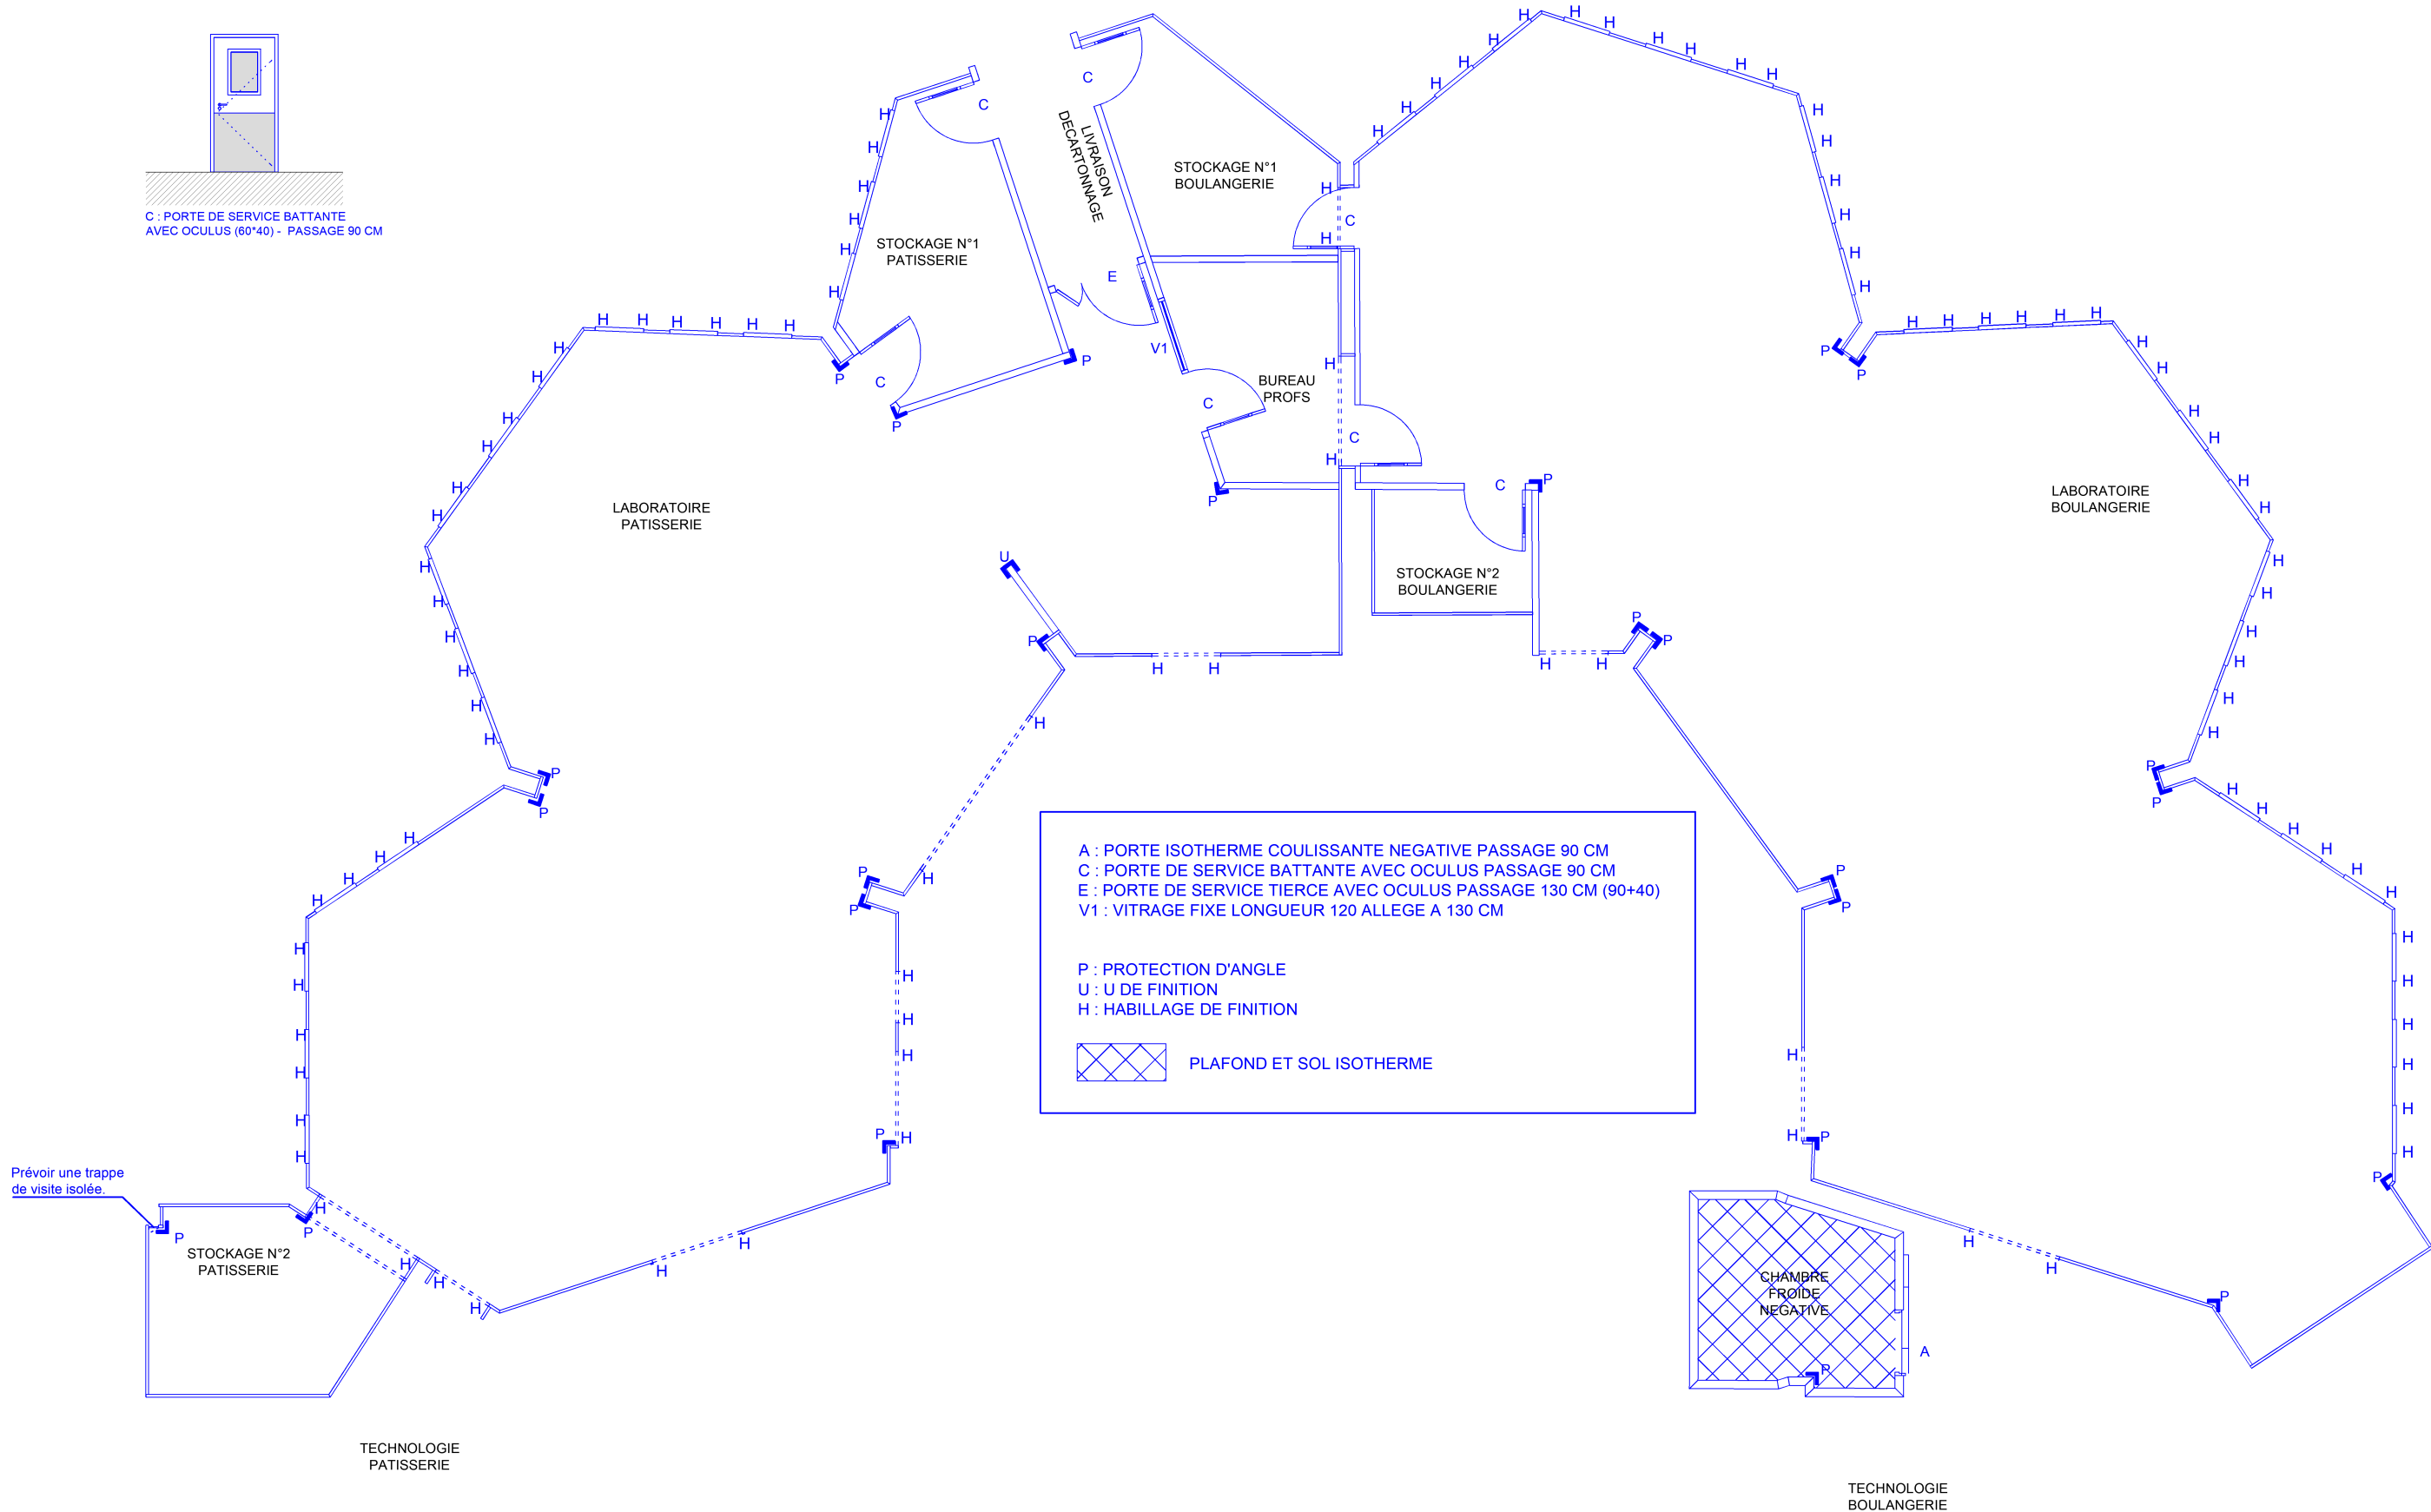

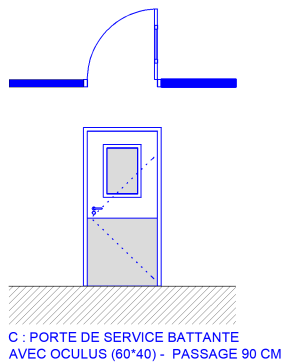

DETAILS CLOISONNEMENT ISOTHERME



SAS CRITAIR
21 rue Chanzy - 33110 LE BOUSCAT
Tél : 05 56 50 27 64
contact@cuisinorme.com

CMA FORMATION
BOULAZAC (24)

PLAN LABORATOIRES
BOULANGERIE / PATISSERIE
Phase DCE

N° PLAN
CU02

DATE
18/06/2026

ECHELLE
1/100