
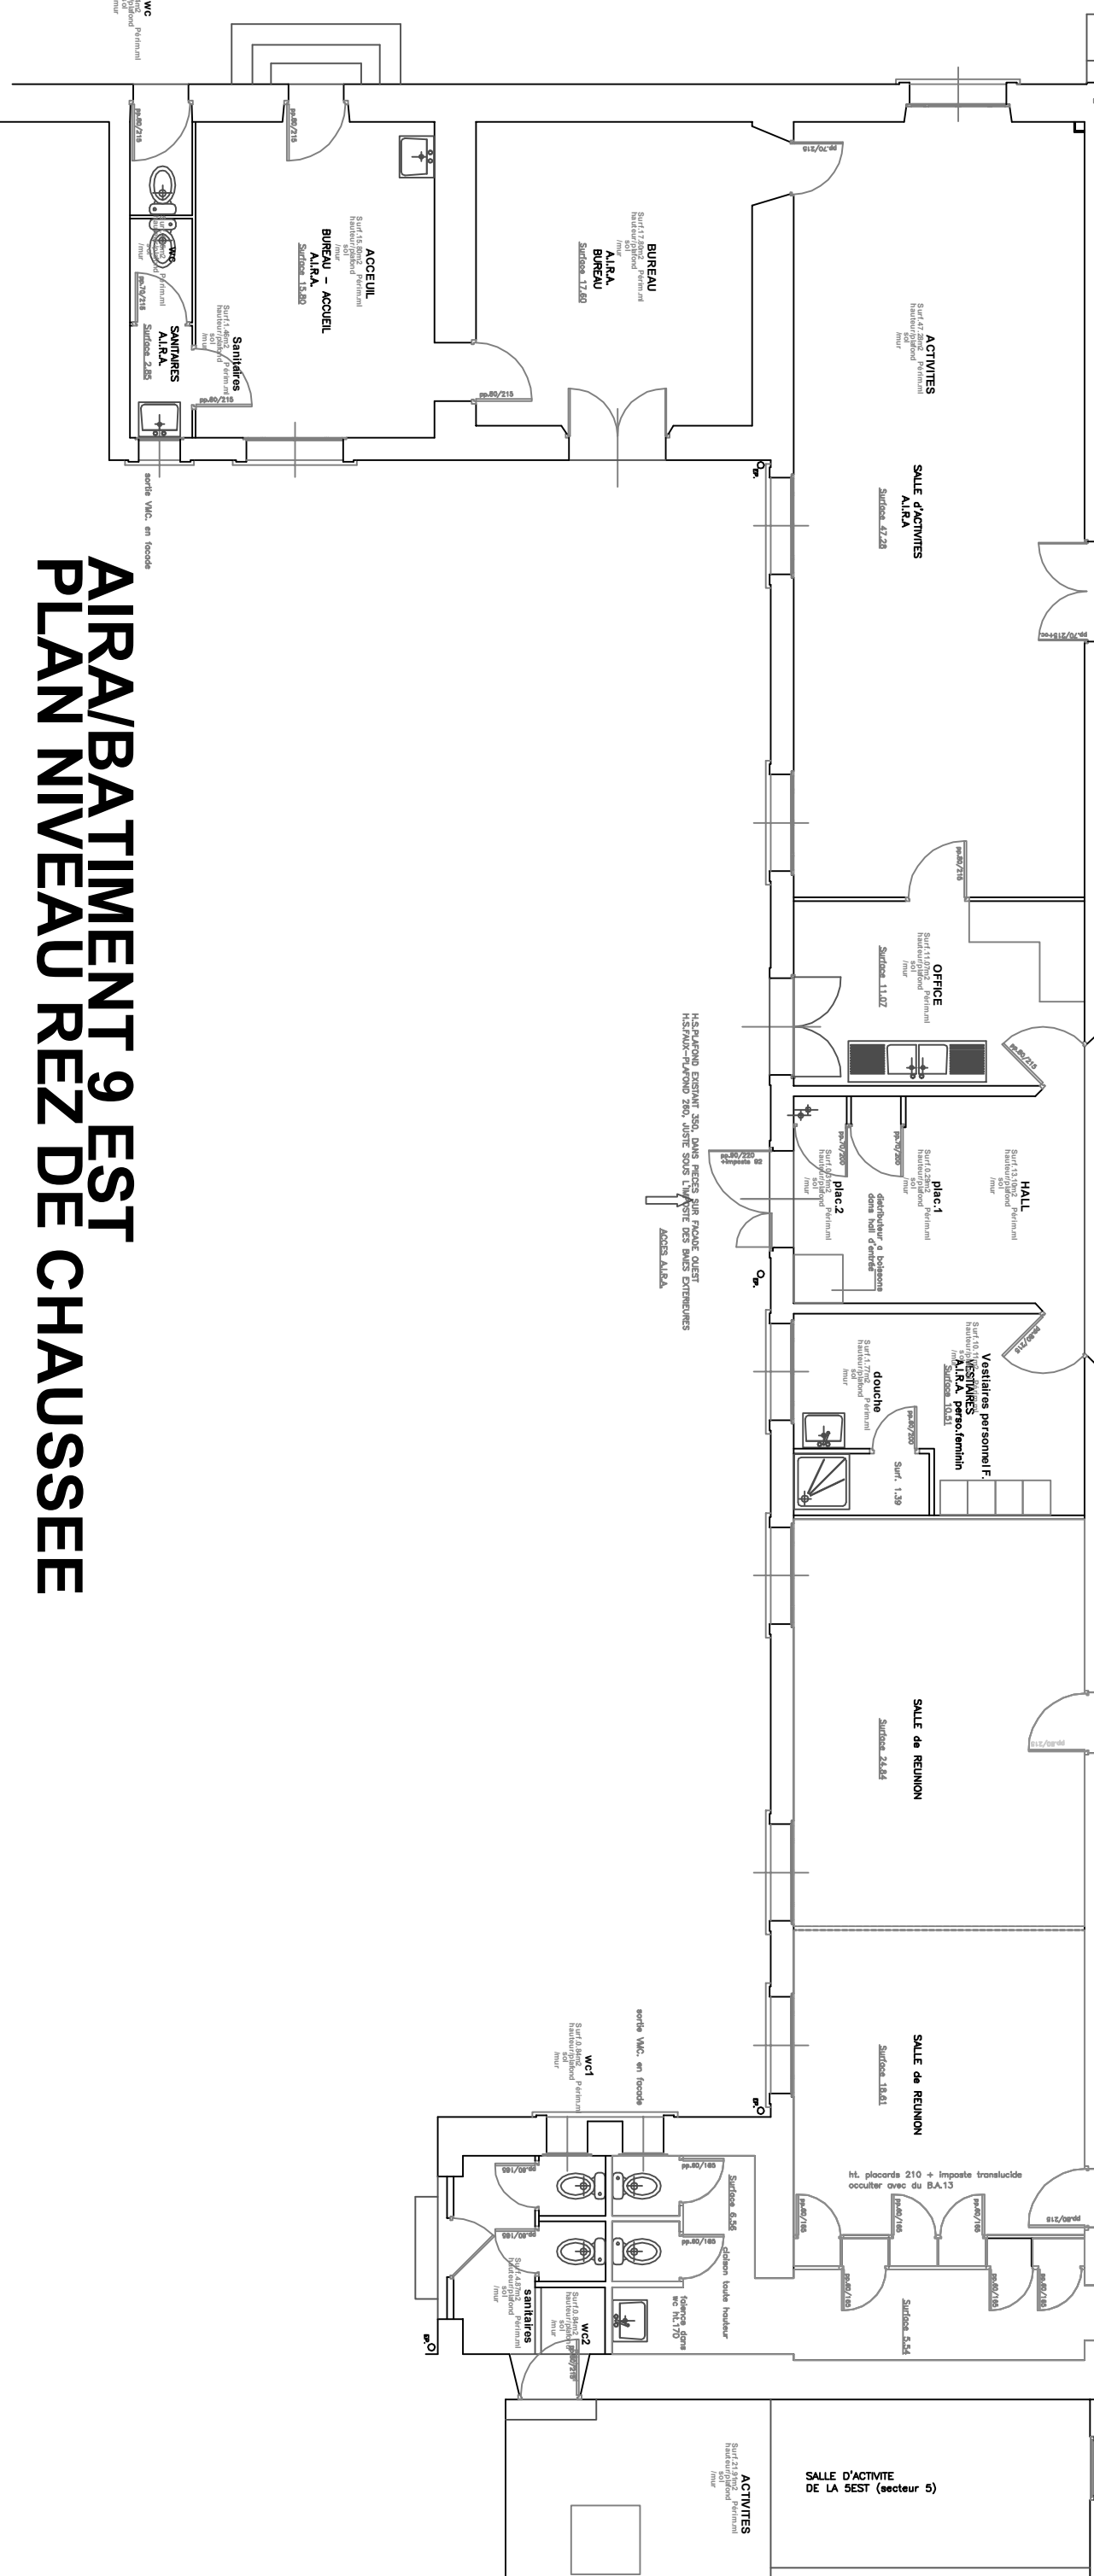


CENTRE DE SANTE MENTALE ANGEVIN

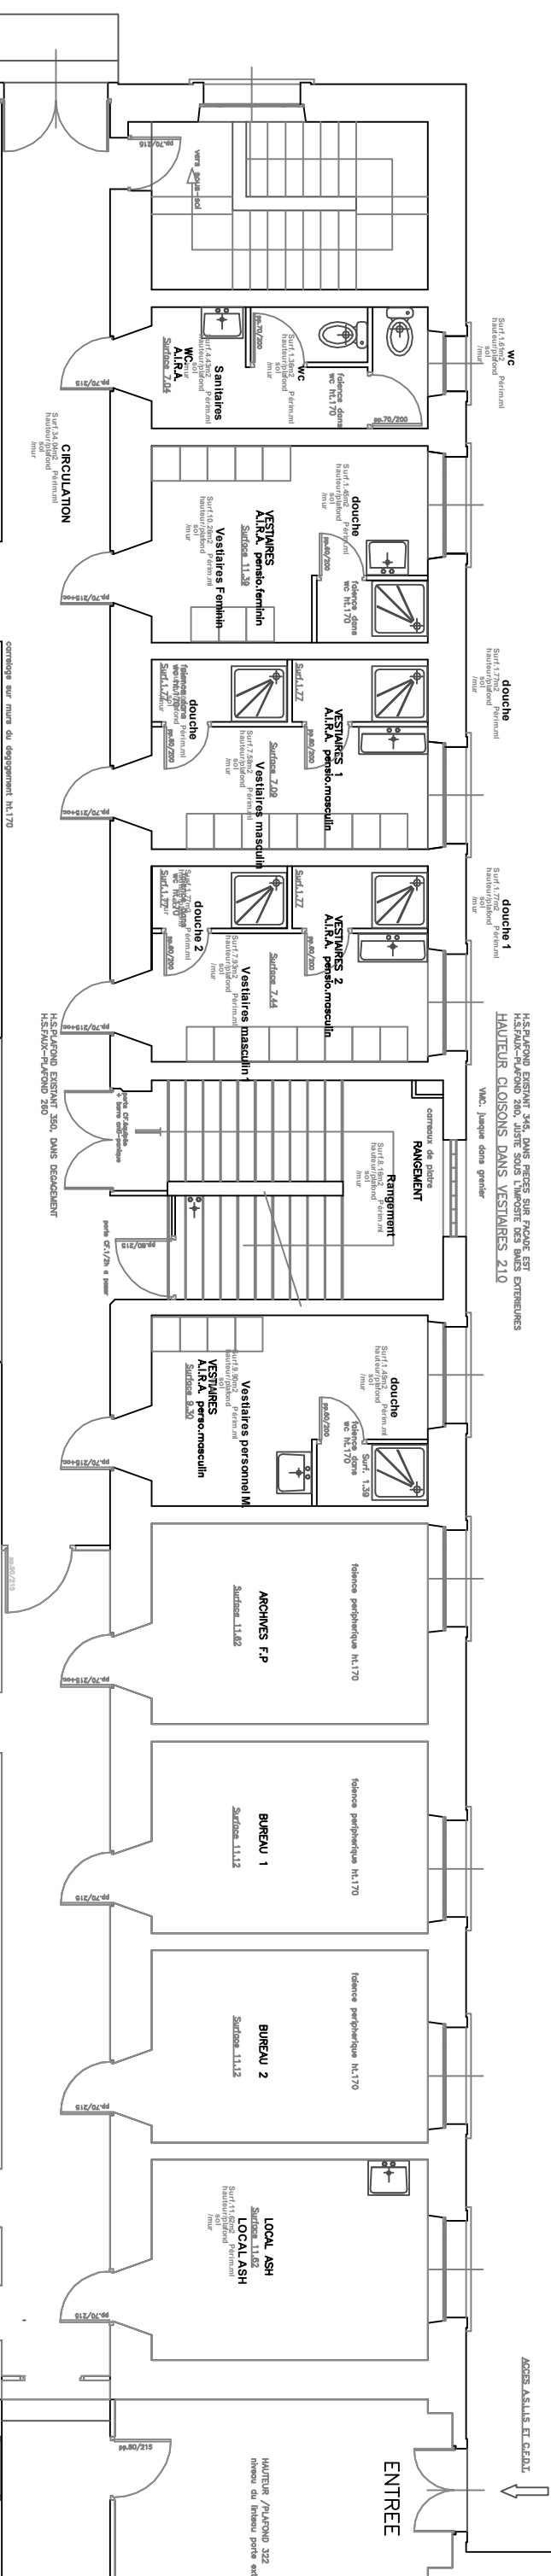

PLAN REZ DE CHAUSSEE

**AIRA/BATIMENT 9 EST
PLAN NIVEAU REZ DE CHAUSSEE**