


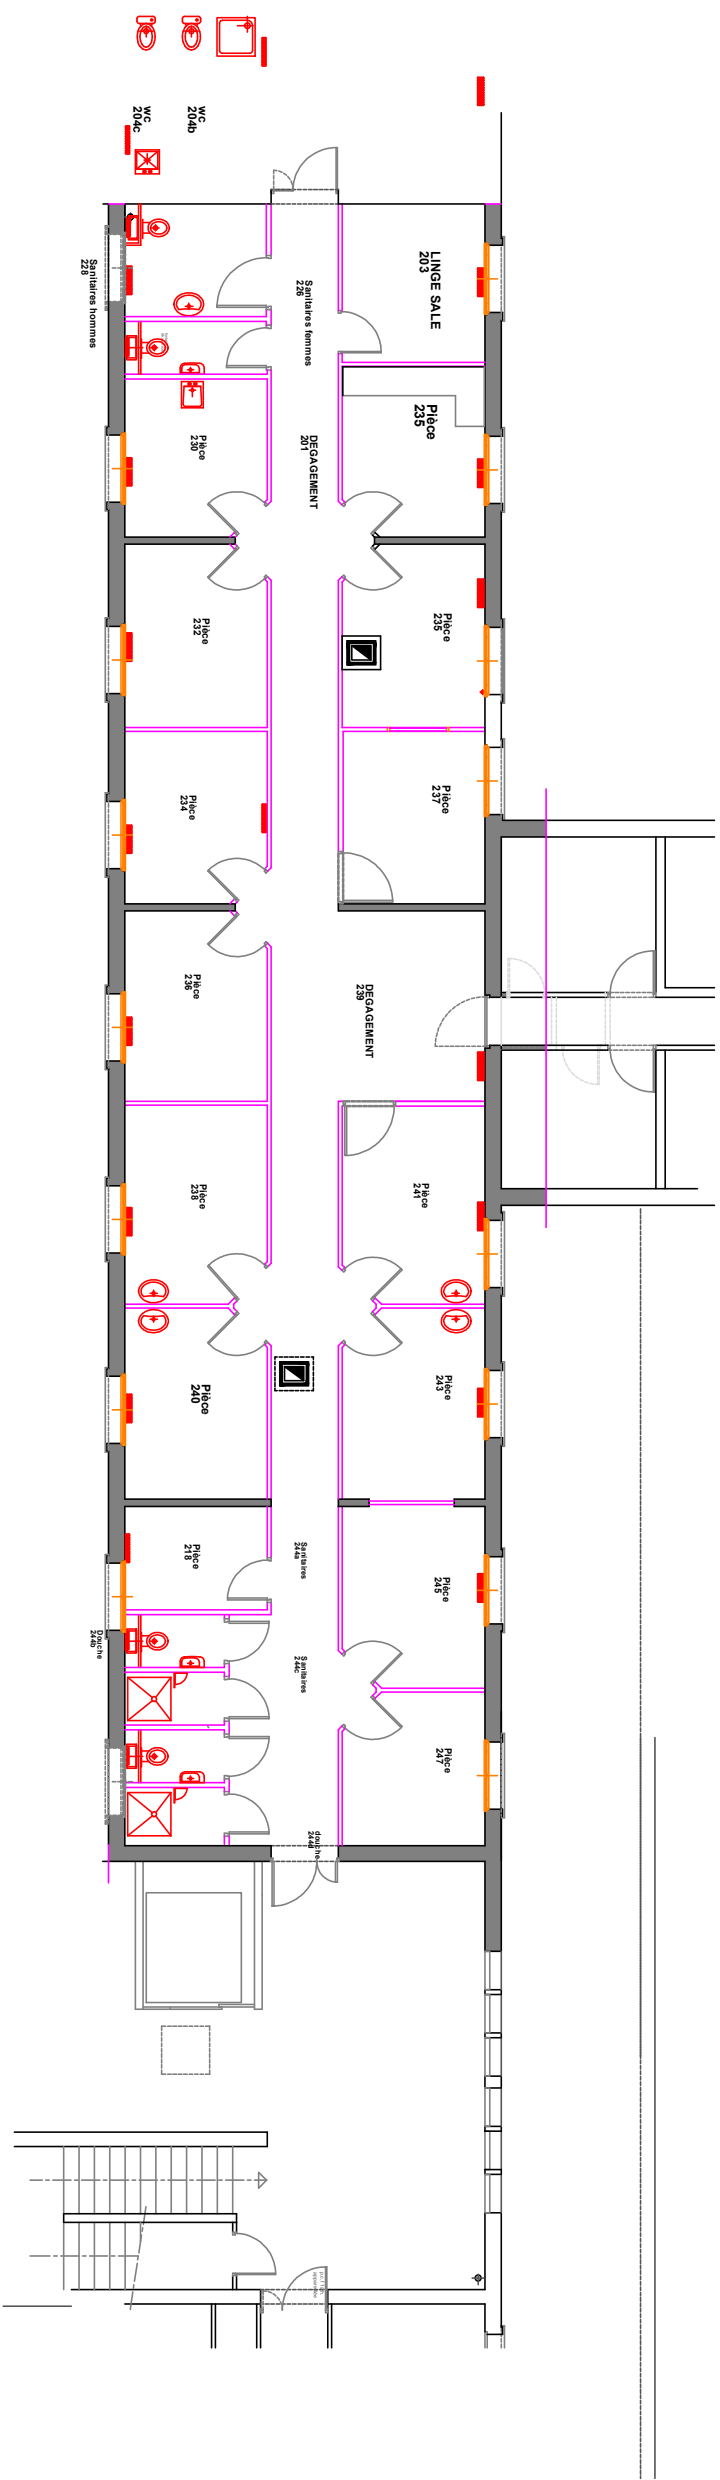

BÂTIMENT 3 EST
NIVEAU REZ DE CHAUSSEE +2