


CENTRE DE SANTE MENTALE ANGEVIN

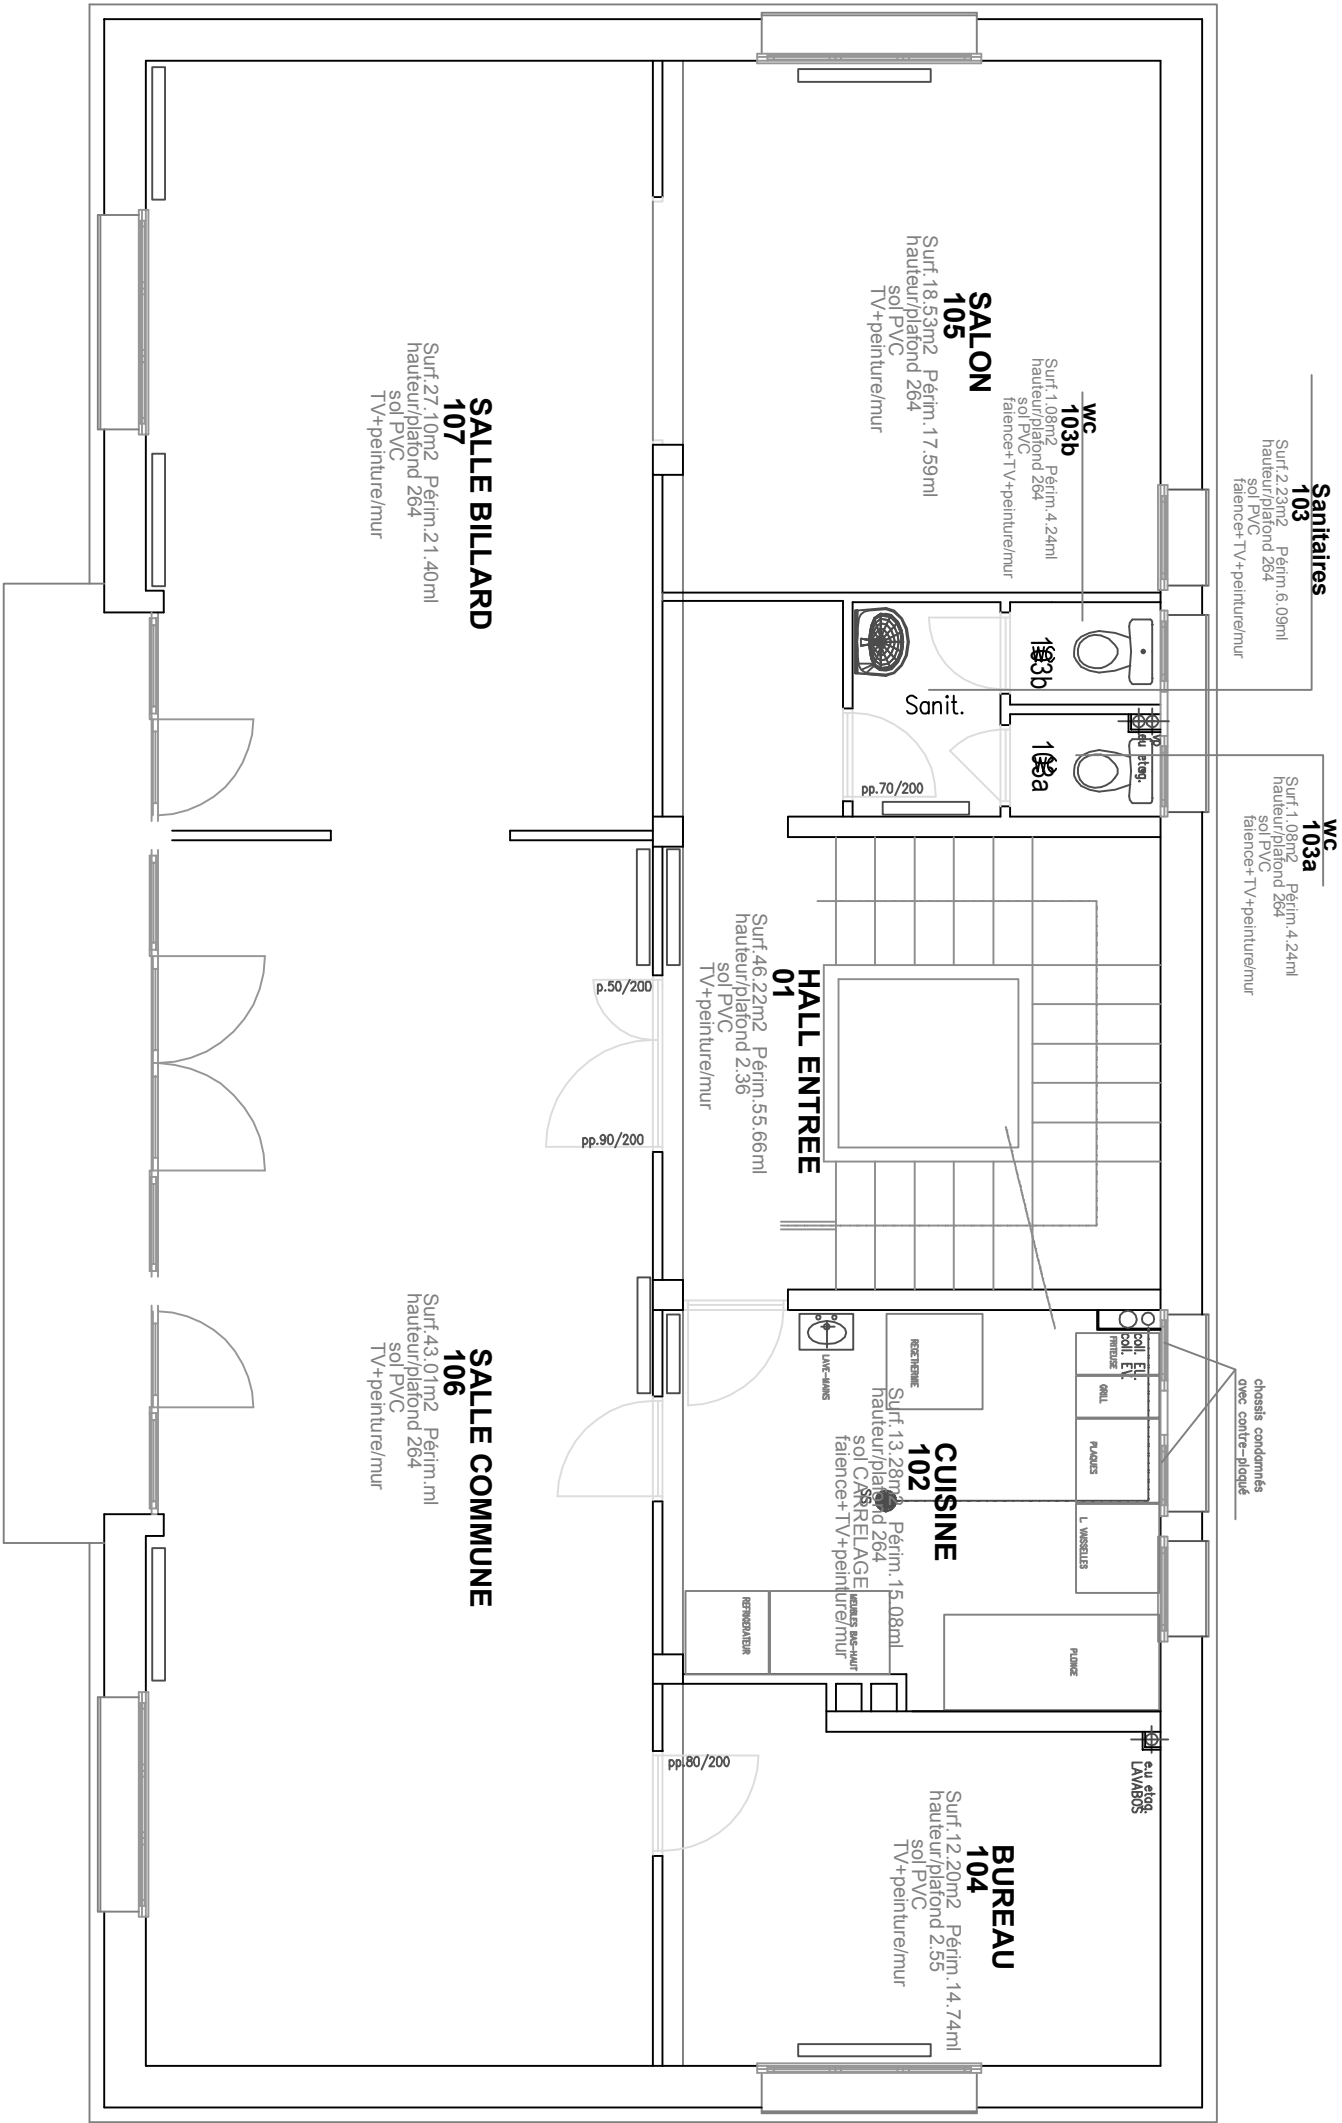

/BATIMENT DES INTERNES
PLAN NIVEAU ETAGE 1