


CENTRE DE SANTE MENTALE ANGEVIN

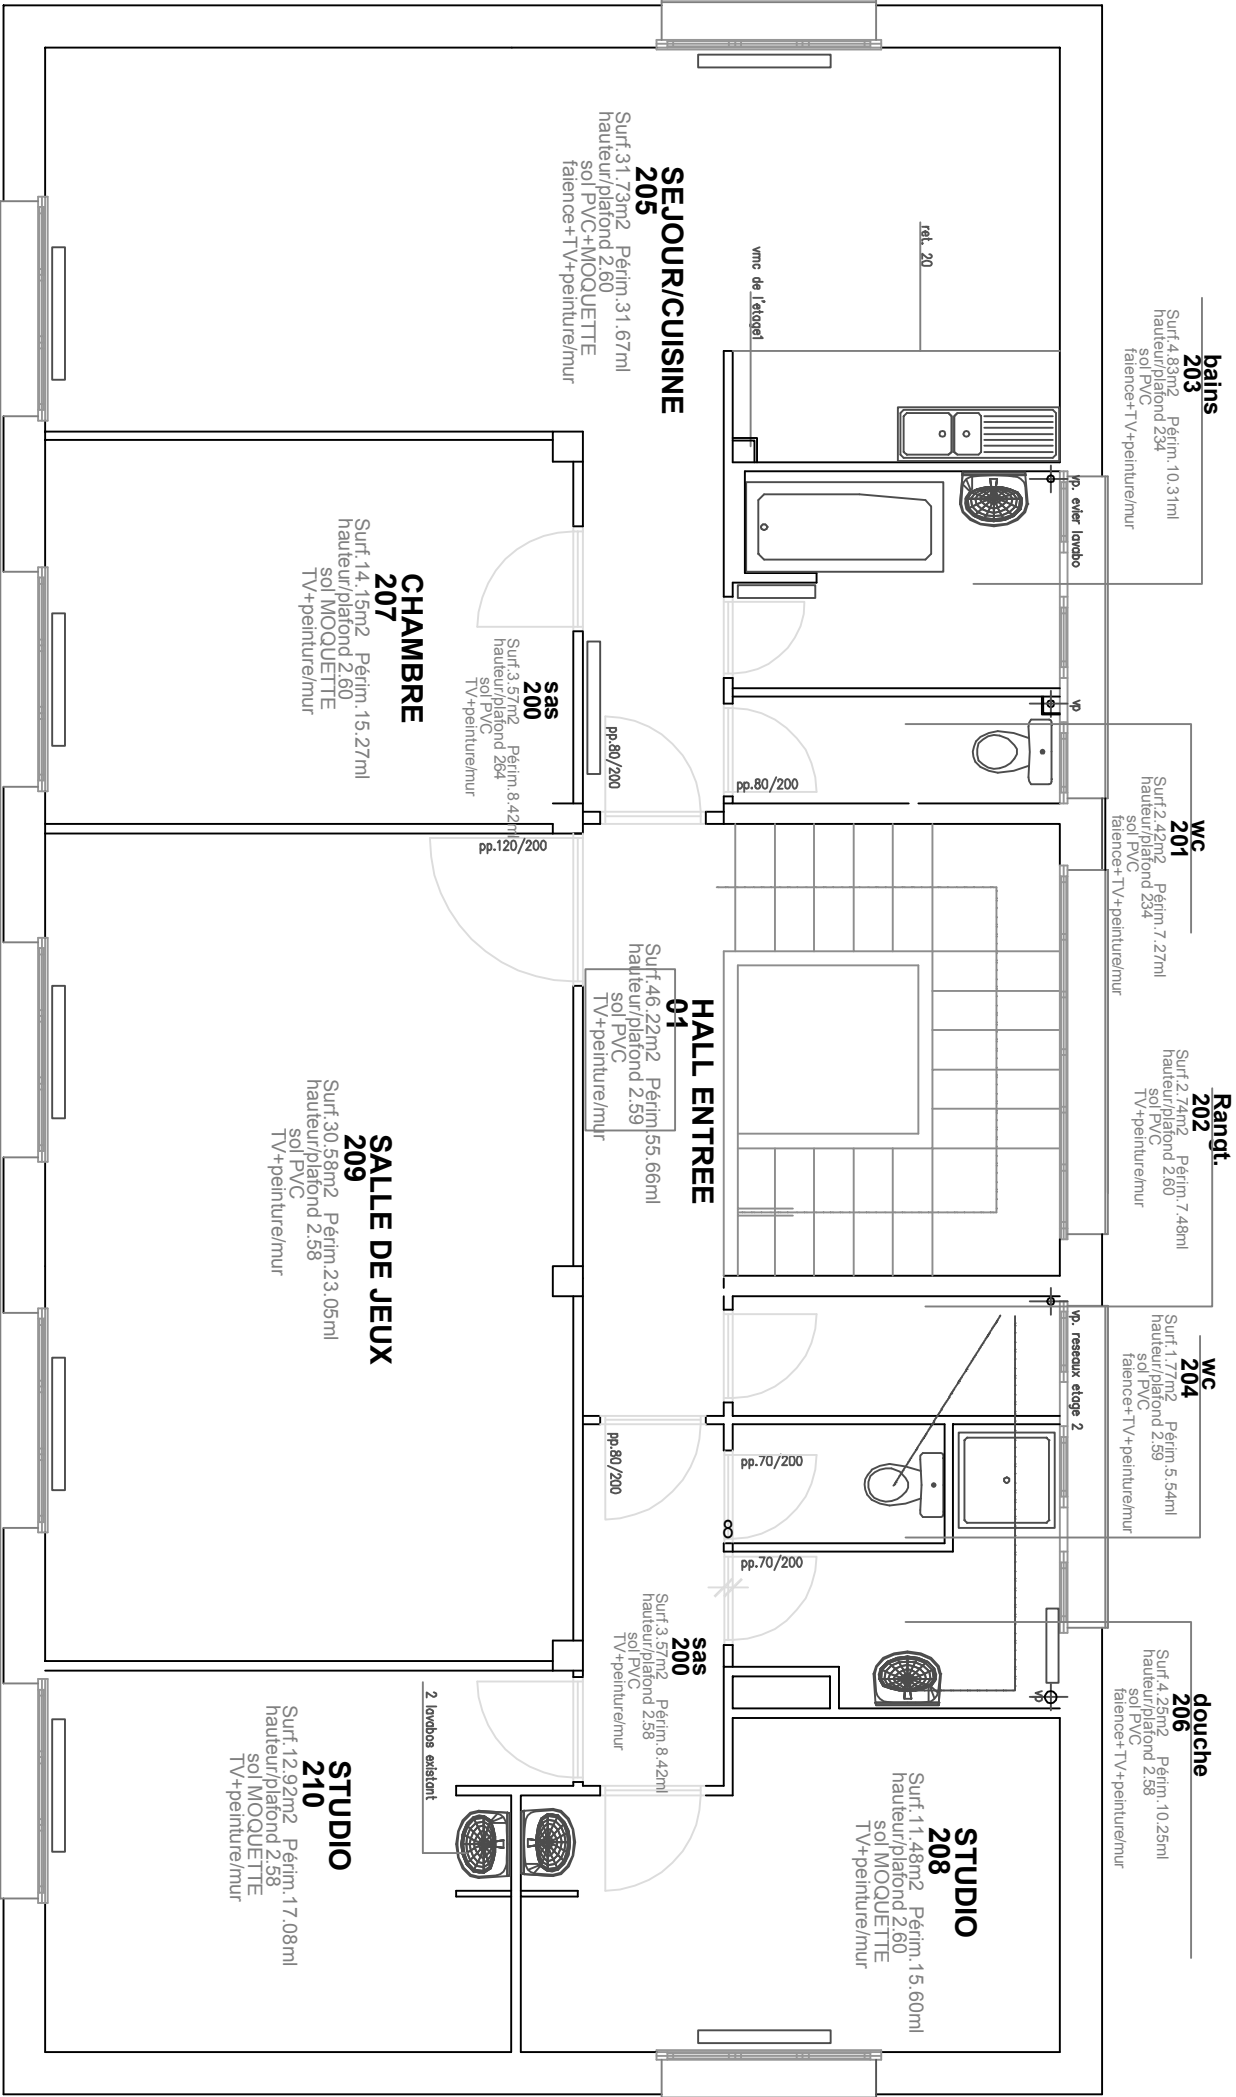

/BATIMENT DES INTERNES PLAN NIVEAU ETAGE 2