
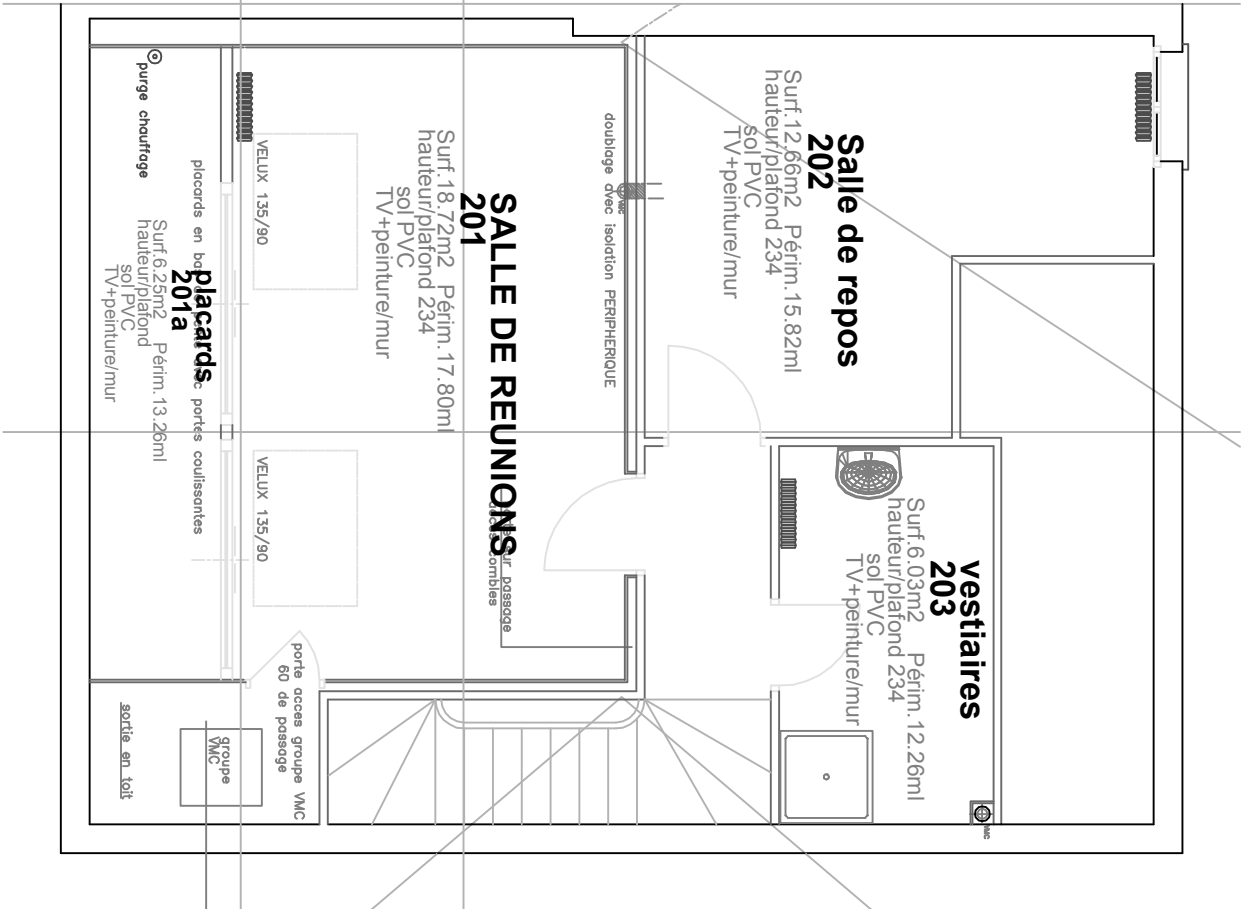
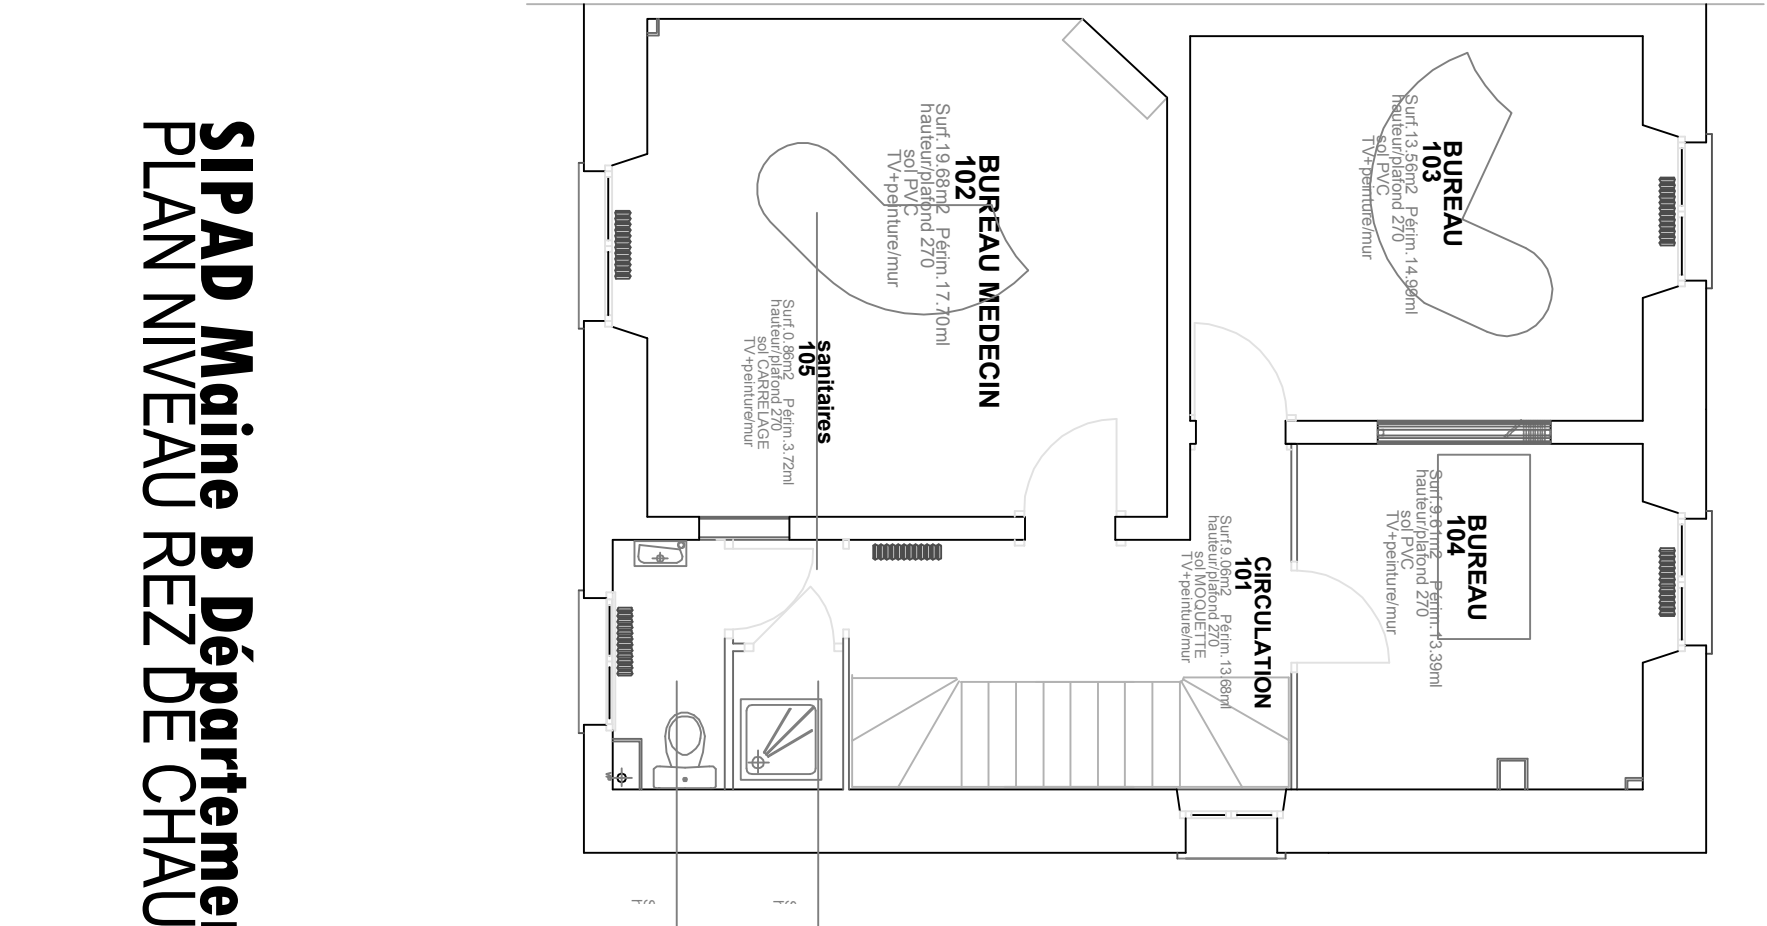


CENTRE DE SANTE MENTALE ANGELIN

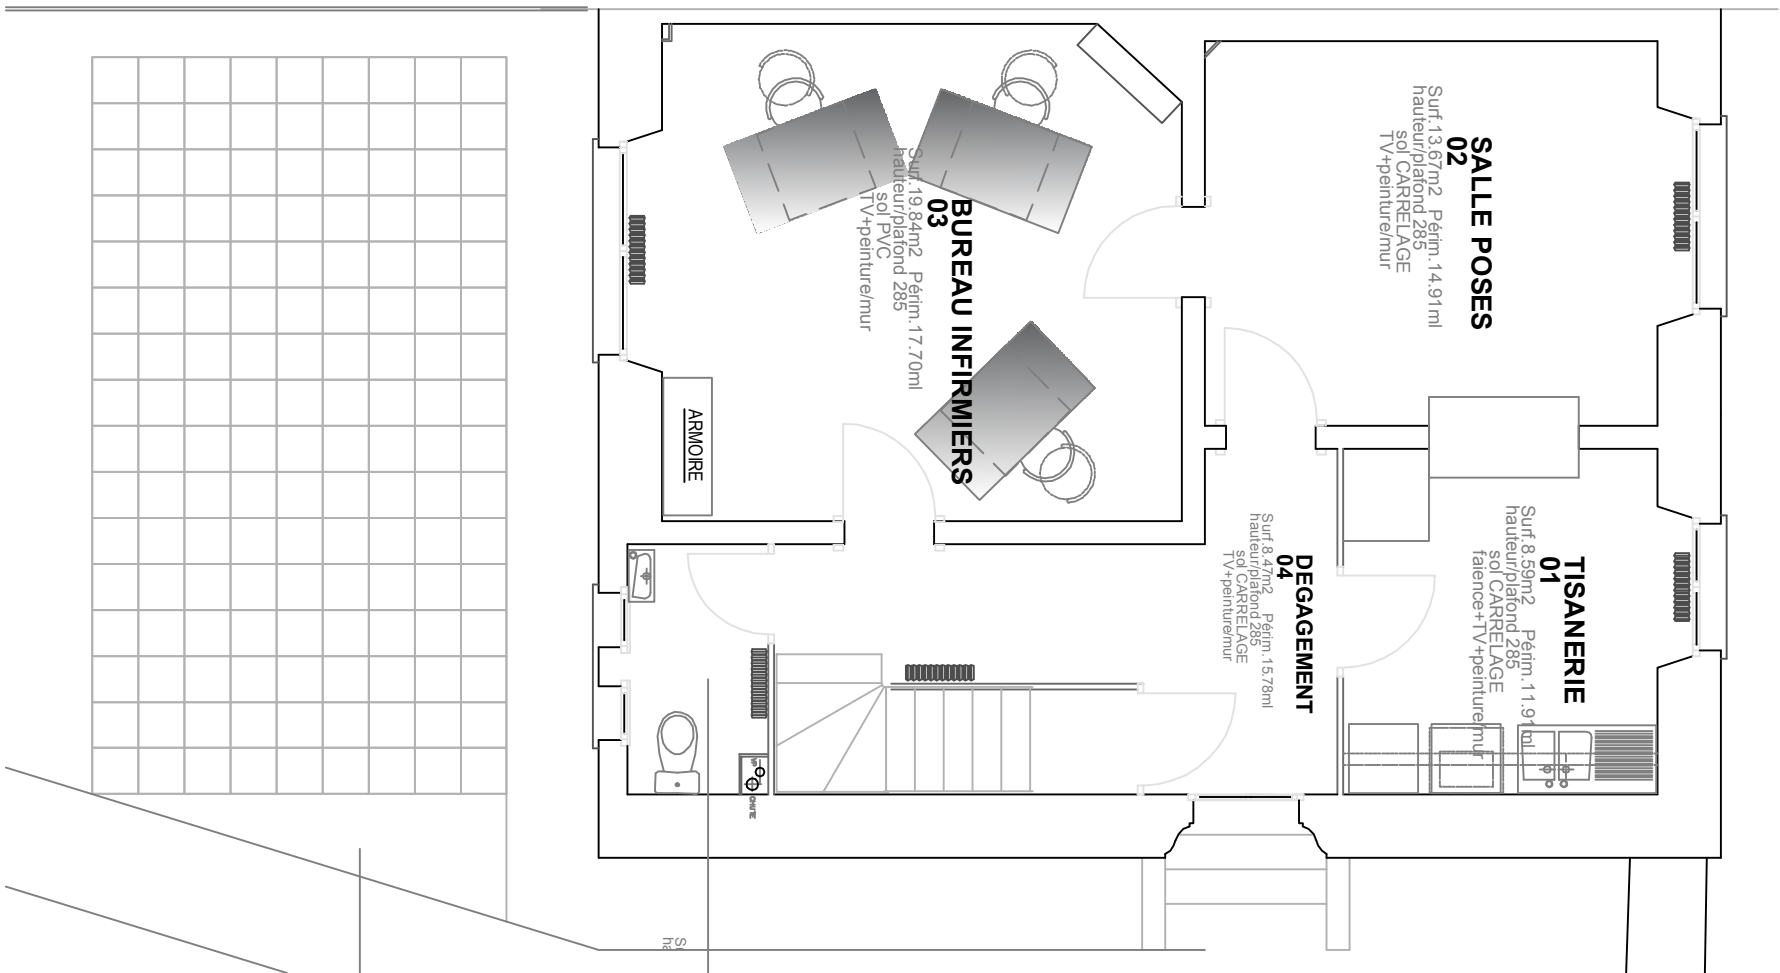

SIPAD **Maine B** Département **Accueil et Orientation**
PLAN NIVEAU REZ DE CHAUSSEE+ETAGE+COMBLES