

PROFIL EN LONG

Département des Pyrénées-Atlantique
COMMUNE DE BAYONNE
Citadelle BERGE
Avenue de la Citadelle
64 100 BAYONNE
Bâtiment 0025
Numéro G2D du site : 640102003V
Parcelle BK 57

Echelle 1/200

DOSSIER: 25_257	Fichier: plan pour profils.dwg	Date du mesurage: 04/08/2025	Report/Contrôle: PL/CB
0	03/06/2026	Elaboration du document	

Siège social
209 Rue Jean Bart - Bât. Agora 1b
31670 Labège
Tél: 05.62.57.96.34
Email: contact@gexiafoncier.fr



Bureau secondaire
34-36 Rue de la Courrège -Villa 2
33370 Artigues-Près-Bordeaux
Tél: 05.62.57.10.08
Email: contact@gexiafoncier.fr


Profil dessiné par Covadis

Echelle en X : 1/200

Echelle en Y : 1/200

PC = Plan de comparaison

TN = Terrain naturel

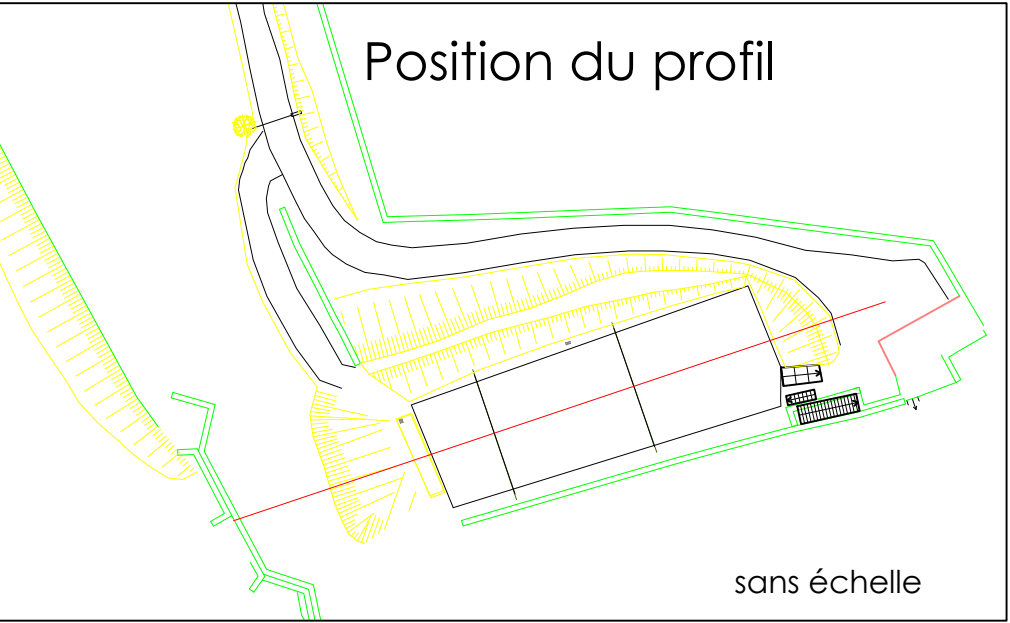

PC : 12.00 m

Altitudes TN	41.0137.1032.7333.0432.9132.8832.9133.0733.3133.7634.8434.71												
Distances cumulées TN	0.009.5217.3321.9226.6730.8135.4639.2243.9550.4454.6661.17												
Distances partielles TN		9.521	7.811	4.590	4.750	4.140	4.643	3.767	4.723	6.490	4.226	6.510	
Pentes et rampes TN		PENTE L = 9.52 m P = -0.41 m / m	PENTE L = 7.81 m P = -0.56 m / m	RAMPE L = 1.34 m P = -0.05 m / m PENTE L = 2.99 m P = -0.05 m / m	PENTE L = 4.75 m P = -0.03 m / m	PENTE L = 4.14 m P = -0.01 m / m	RAMPE L = 4.64 m P = 0.01 m / m	RAMPE L = 3.78 m P = 0.04 m / m	RAMPE L = 4.72 m P = 0.05 m / m	RAMPE L = 6.49 m P = 0.07 m / m	RAMPE L = 3.92 m P = 0.23 m / m PENTE L = 1.45 m P = 0.17 m / m	RAMPE L = 4.90 m P = 0.03 m / m	